

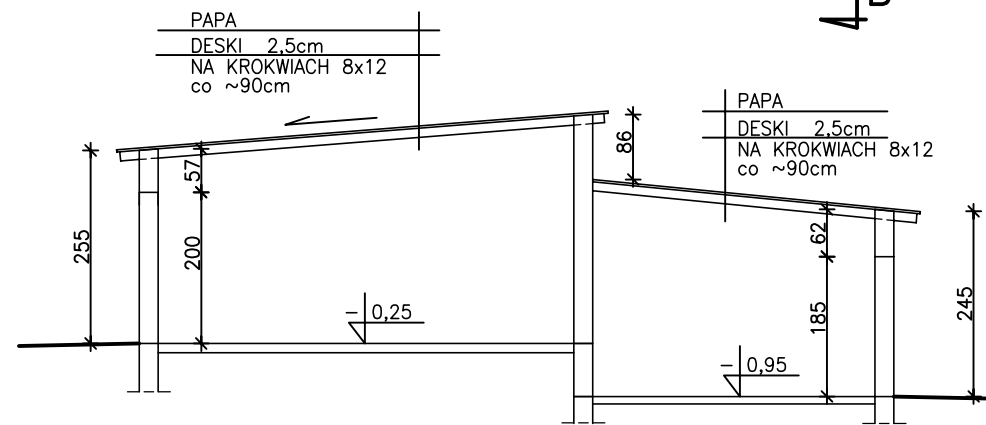



NR 4 GARAŻE, BOKSY GOSPODARCZE

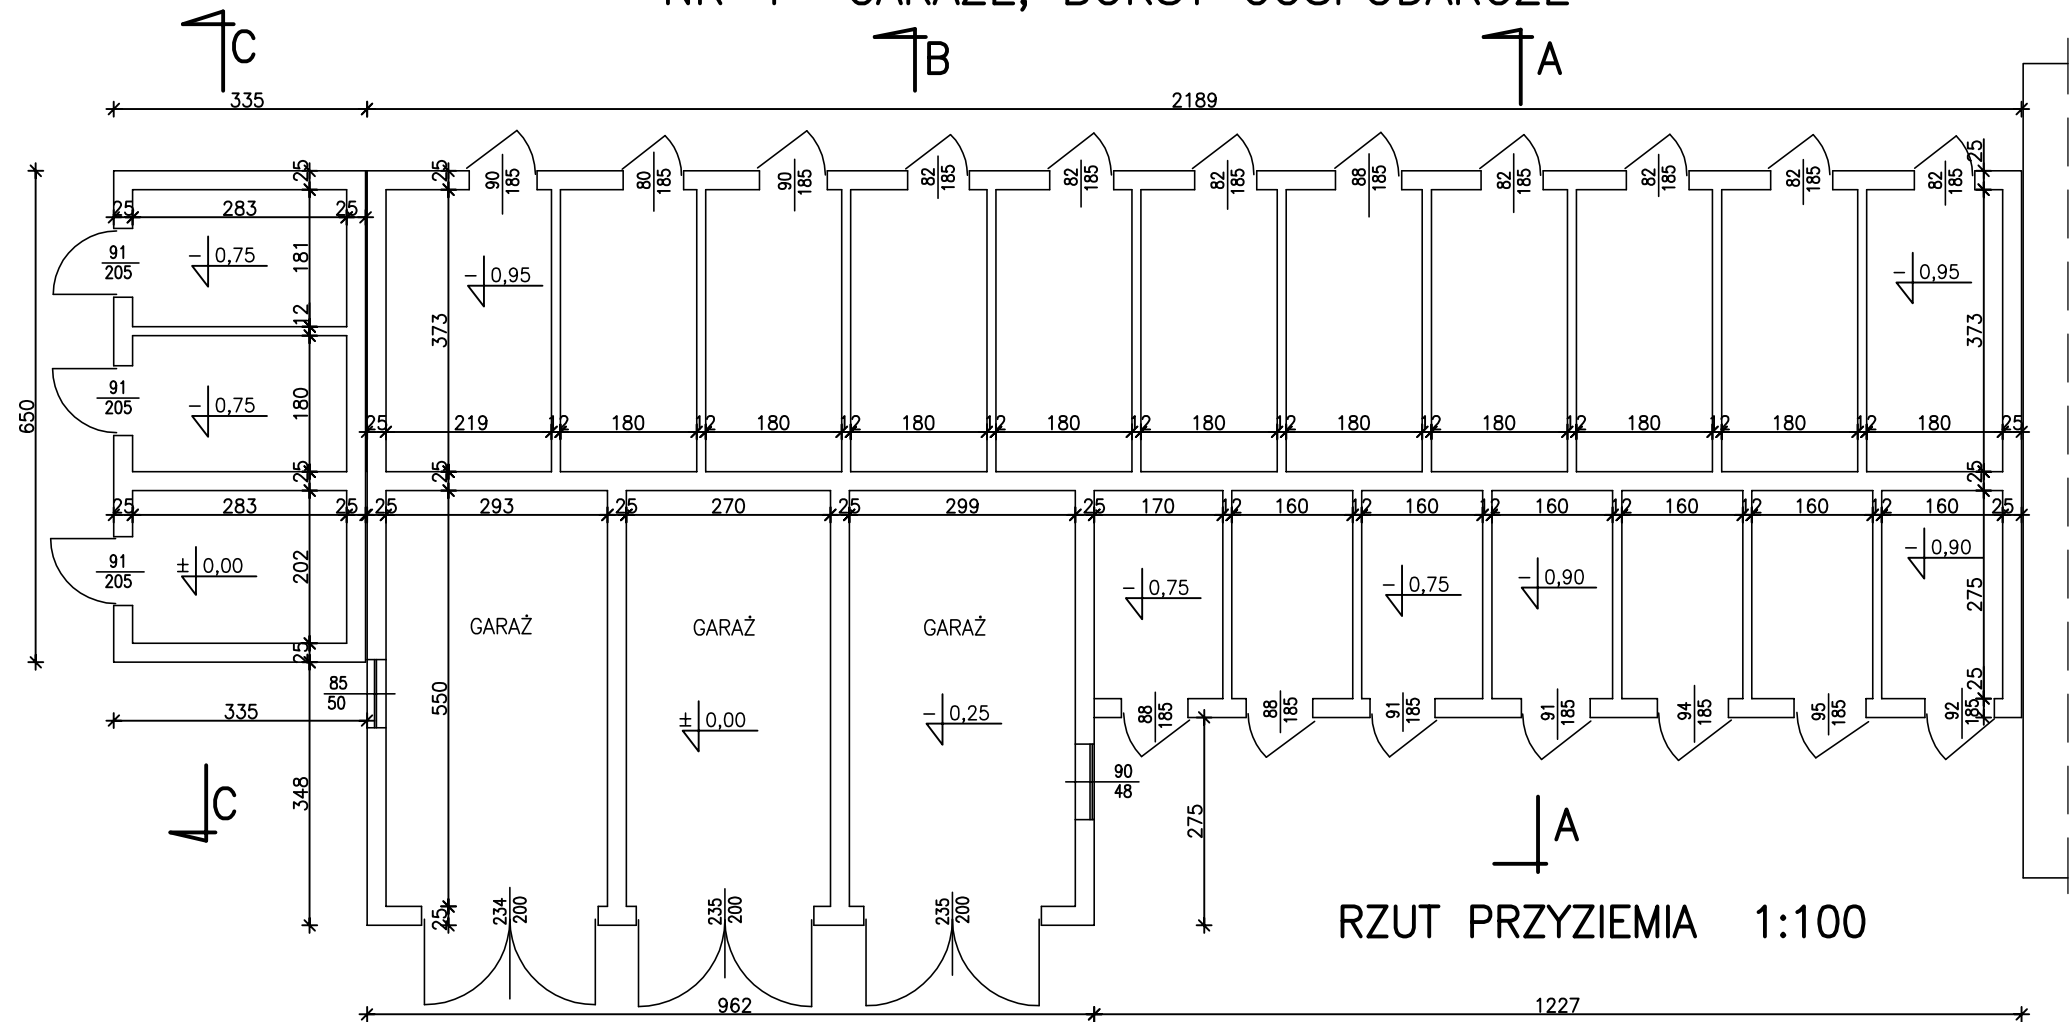

PRZEKRÓJ B-B 1:100

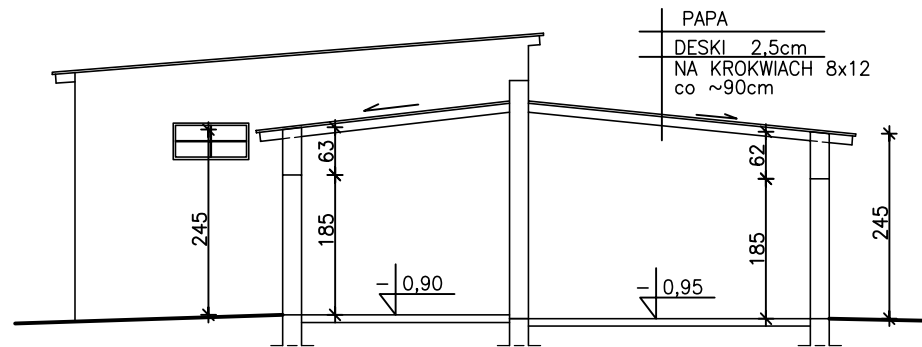

PRZEKRÓJ A-A 1:100

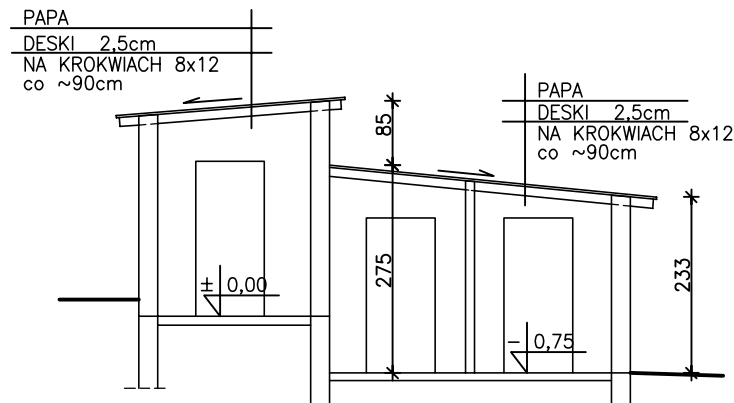

PRZEKRÓJ C-C 1:100



BIURO PROJEKTÓW "BPBW" Sp. z o.o. 10-448 OLSZTYN, UL.GŁOWACKIEGO 28					
PRZEDMIOT RYSUNKU: ROZBIÓRKA BUDYNKÓW GOSPODARCZO-GARAŻOWYCH		OBIEKT: PARKING PUBLICZNY NA 110 MIEJSC POSTOJOWYCH ADRES: Biskupiec, ul. WARSZAWSKA/ WARMIŃSKA			
1:100 SKALA	OPRACOWAŁ	mgr inż. MONIKA CUPAŁA - BUDKA	UPRAWNIENIA WAM/0065/ POOK/05	PODPIS	BRANŻA
09-2010 DATA	OPRACOWAŁ	MIROSLAW ENGEL	---		
P/3711/S NR. ZLECENIA	SPRAWDZIŁ				5 NR. RYSUNKU