

Urząd Miejski w Biskupcu
Al. Niepodległości 2
11-300 Biskupiec

Biskupiec, dn. 04.09.2013r.

*Warunki techniczne budowy oświetlenia dróg w ciągu ulic:
Szpitalna, Syreny, Warmińska w Biskupcu*

1. Przyłączany obiekt: linia oświetleniowa dróg w ciągu ulic: Szpitalna, Syreny, Warmińska w Biskupcu.
2. Miejsce przyłączenia: projektowana linia oświetleniowa zlokalizowana na działce nr 102, obręb nr 4 – Miasto Biskupiec. Miejsce włączenia wskazane zostało w dokumentacji projektowej budowy parkingu publicznego na 110 miejsc postojowych (Dec Nr Bc/22/2011 z dnia 20.04.2011r.)
3. Maksymalna moc przyłączeniowa: 4 KW
4. Rodzaj podłączenia z siecią: podziemna.
5. Warunki przyłączenia ważne są 2 lata.

Załącznik:

Mapa z lokalizacji miejsca włączenia

Sporządził:


ZASTĘPCA KIEROWNIKA
ds. ARCHITEKTURY
inż. Piotr Weraksa


Zatwierdził:


BURMISTRZ
mgr Elżbieta Samorajczyk

Otrzymują:

Biuro Projektów „BPBW” Sp. z o.o.
ul. Głowackiego 28
10-448 Olsztyn

Załącznik do warunków
technicznych budowy oświetlenia
z dn. 04.09.2013 roku

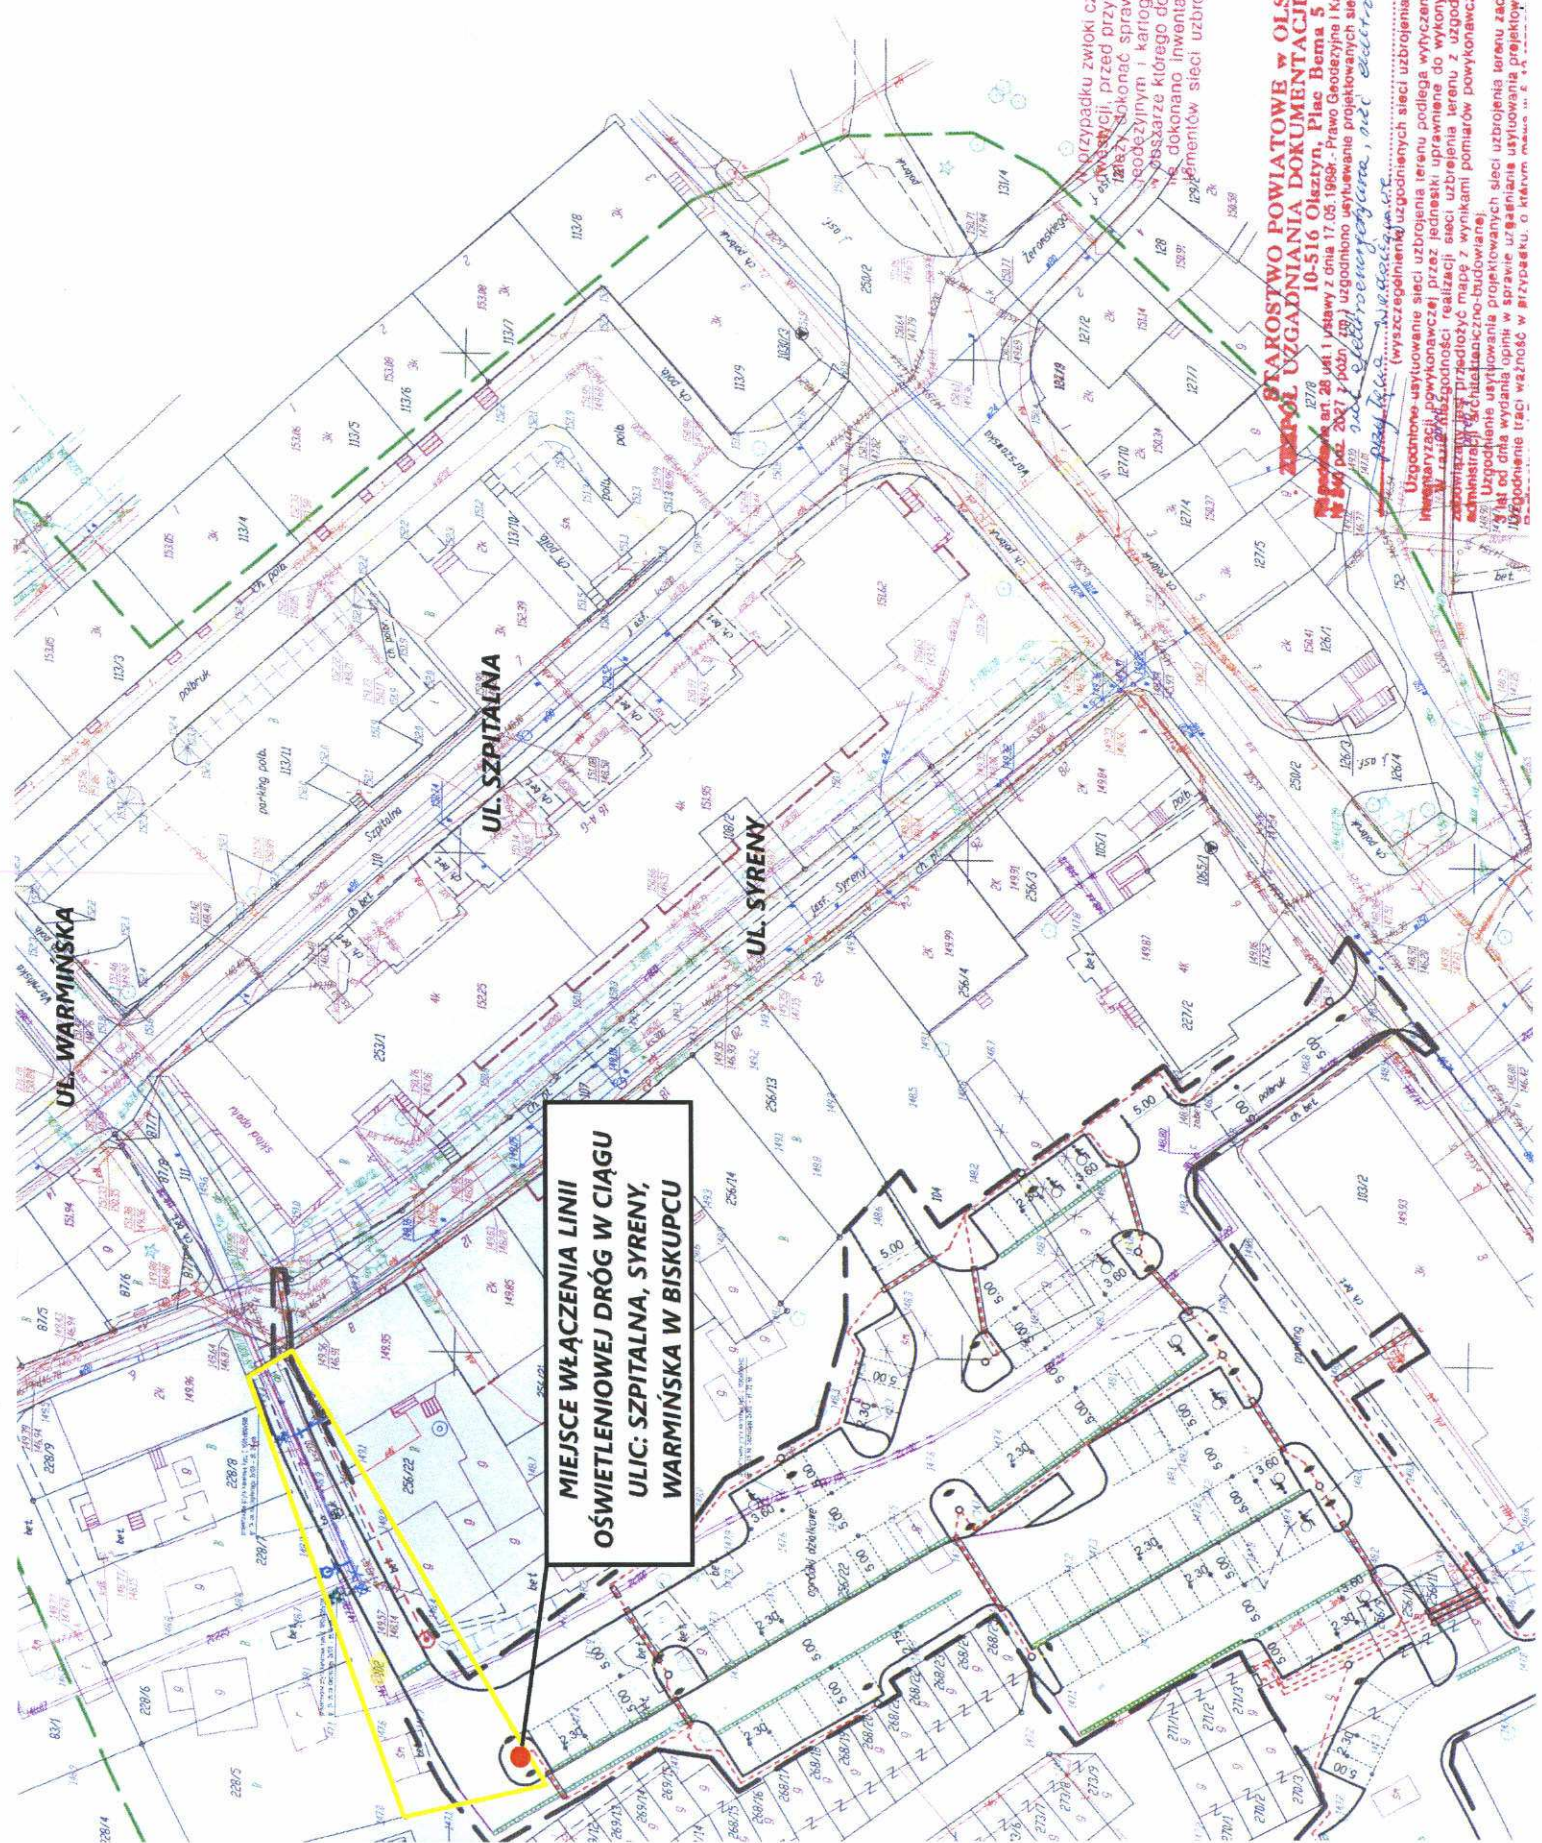

MIEJSCE WŁĄCZENIA LINII
OŚWIETLENIOWEJ DRÓG W CIĄGU
ULIC: SZPITALNA, SYRENY,
WARMIŃSKA W BISKUPCU

W przypadku zwłoki czasowej w realizacji
projektu, przed przystąpieniem do niej,
zależy dokonać sprawdzenia w zasobie
geodezyjnym i kartograficznym, czy
dane, na których opiera się projekt, są
aktualne i zgodne z rzeczywistością. W
przeciwnym razie należy dokonać
dokonano inwentaryzacji innych
dokumentów sieci uzbrojenia terenu.

STAROSTWO POWIATOWE W OLSZTYNIE
ZBIÓR DOKUMENTACJI PROJEKTOWEJ
10-516 Olsztyn, Plac Bema 5
Prawo Geodezyjne i Kartograficzne (Dz.U. z 2005 roku
nr 144 poz. 2571 i późn. zm.)

Uzasadnienie usytuowania sieci uzbrojenia terenu
Usytuowanie sieci uzbrojenia terenu podlega wytyczeniu i geodezyjnym
inwentaryzacji, przed przystąpieniem do wykonywania prac geodezyjnych,
zależy dokonać sprawdzenia w zasobie geodezyjnym i kartograficznym,
czy dane, na których opiera się projekt, są aktualne i zgodne z rzeczywistością.
W przeciwnym razie należy dokonać dokonano inwentaryzacji innych
dokumentów sieci uzbrojenia terenu. Usytuowanie sieci uzbrojenia terenu
zachowuje ważność przez okres 10 lat od dnia wydania opinii w sprawie usytuowania sieci uzbrojenia terenu.
Usytuowanie sieci uzbrojenia terenu zachowuje ważność przez okres 10 lat od dnia wydania opinii w sprawie usytuowania sieci uzbrojenia terenu.