




MAPA SYTUACYJNO-WYSOKOŚCIOWA

skala 1:500

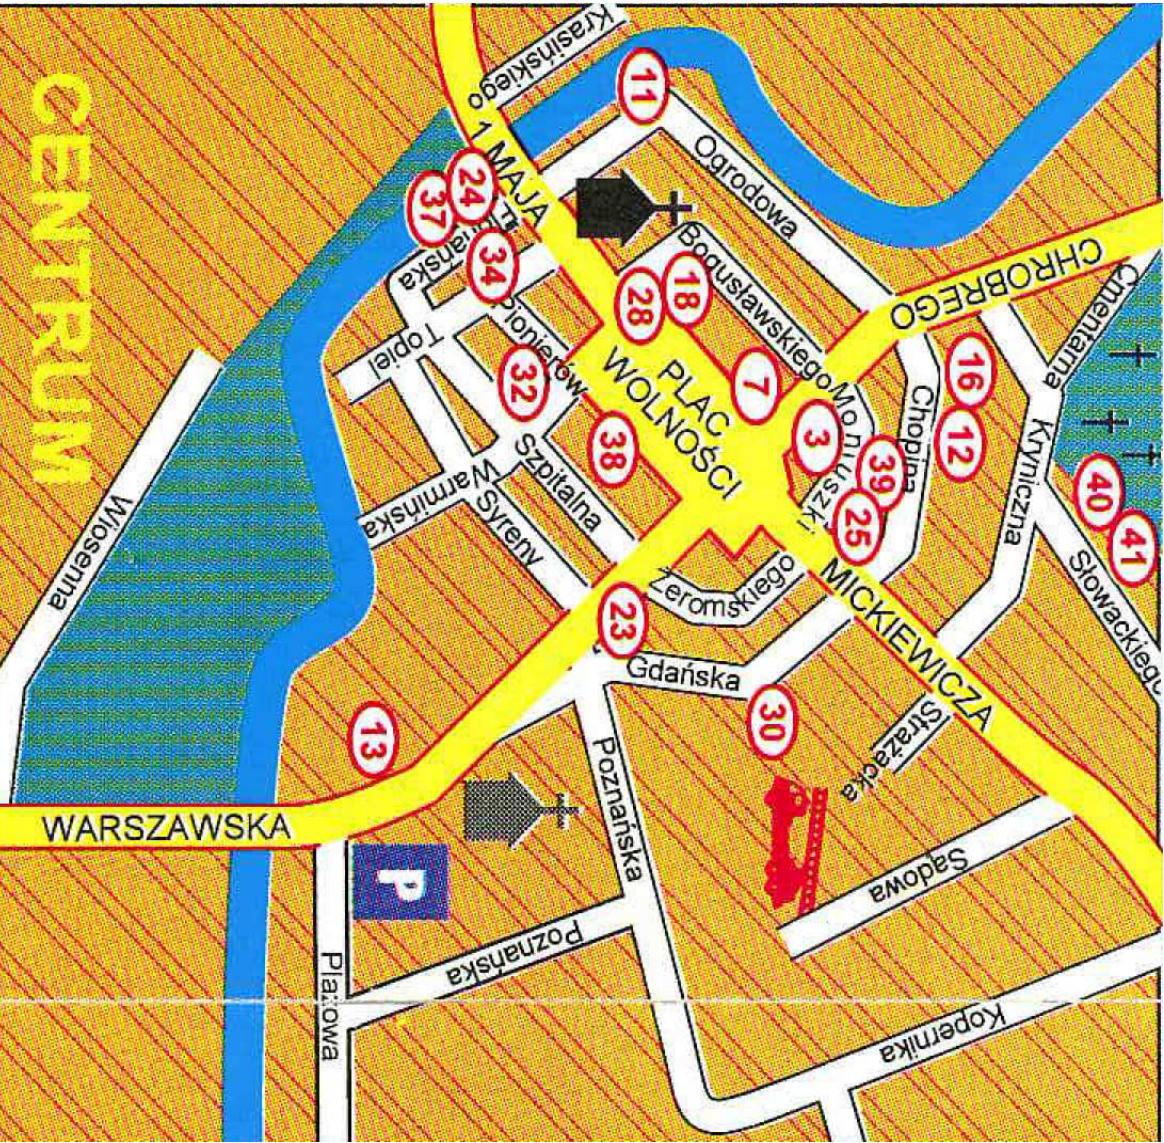

OBJAŚNIENIA:
1 miejsce i numer wykonanego wiercenia

Załącznik nr 1

"GEOTECHNIKA"			
mgr inż. Bolesław Zwinczak OLSZTYN ul. Akacyjowa 16			
Temat: Dokumentacja geotechniczna			
Obiekt: Przebudowa ulic i placów			
Miejscowość:		BISKUPIEC	Nr arch. 60/GI/10
			Data: kwiecień 2010r.
Opracował:	mgr inż. Bolesław Zwinczak		Podpis 
Kreślił:	mgr inż. Bolesław Zwinczak		Podpis 