


— Teren projektowany
 - - - - - Dno koryta
 — Istniejący teren

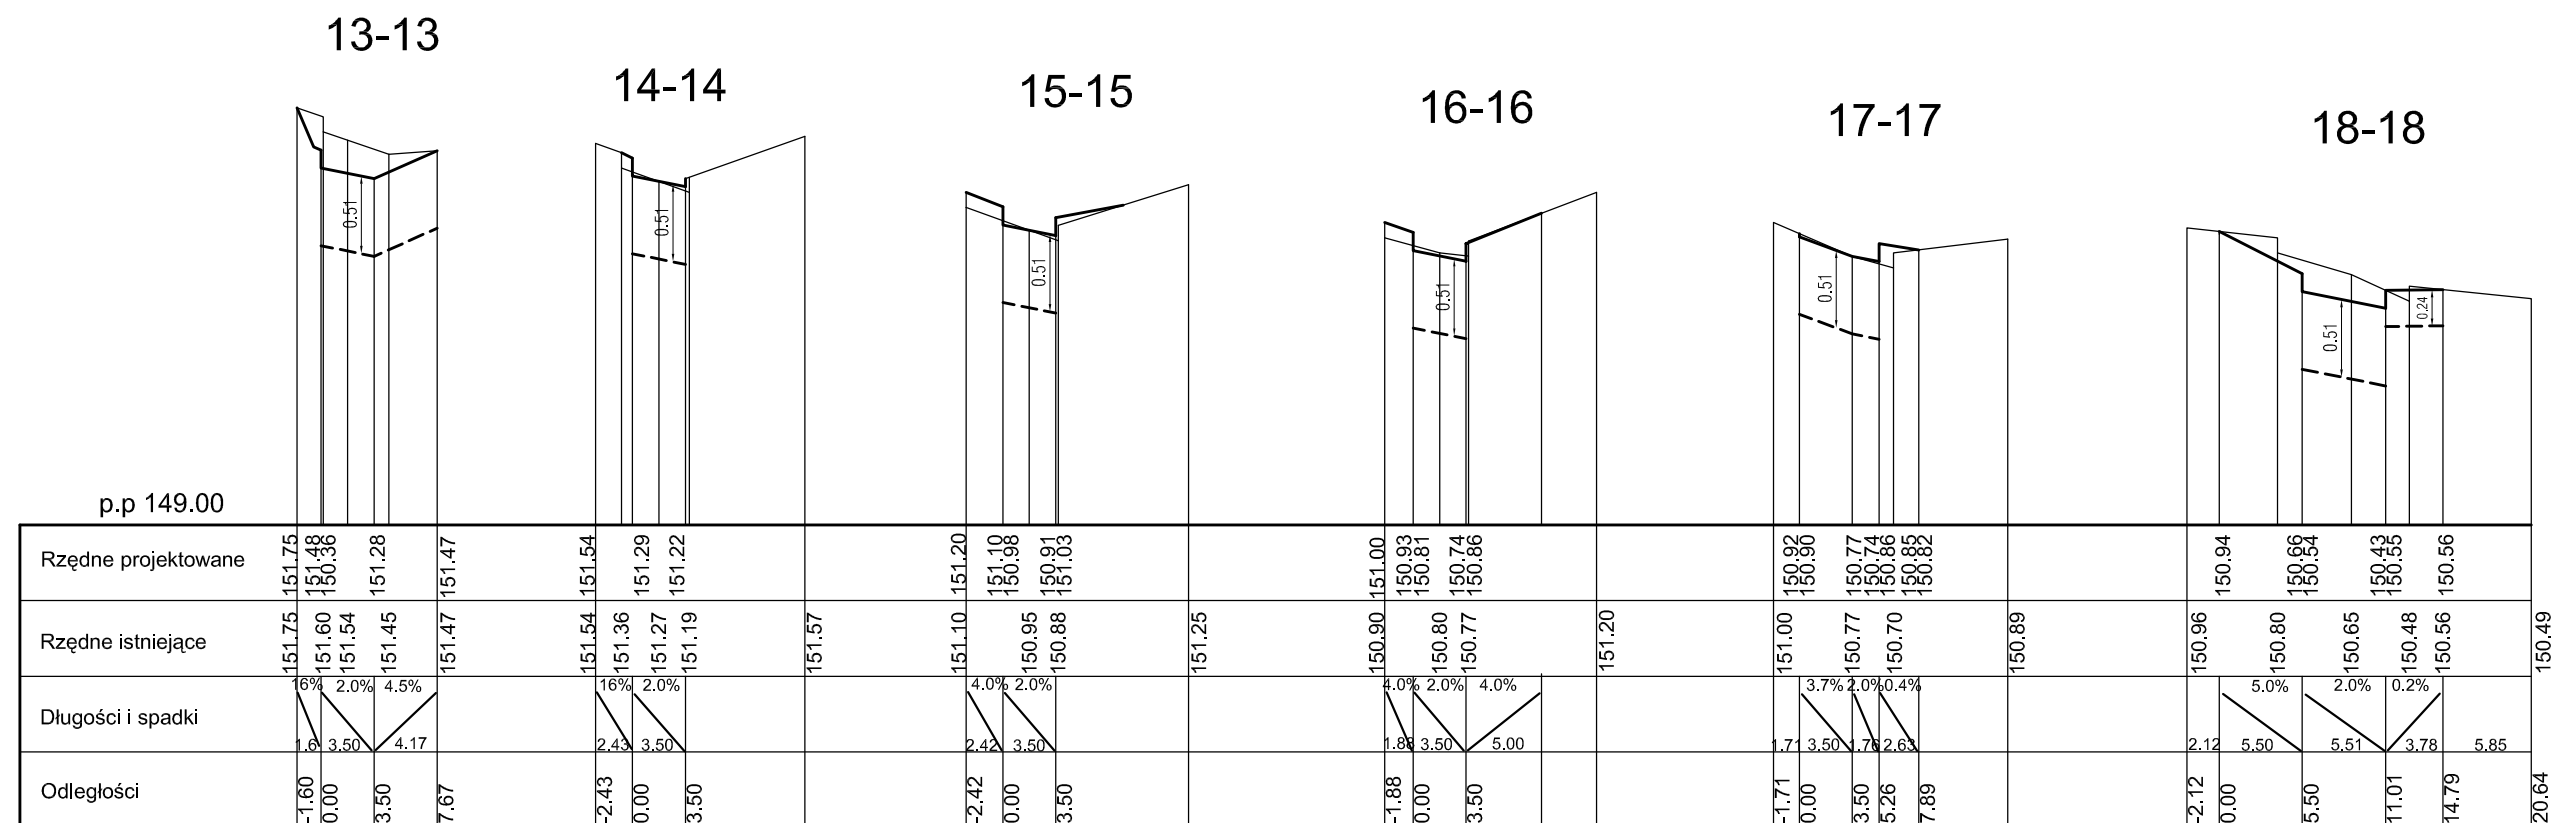

		BIURO PROJEKTÓW "BPBW" Sp. z o.o. 10-448 OLSZTYN, UL.GŁOWACKIEGO 28 <i>Projektujemy od 1957 roku.</i>	
PRZEBUDOWA ULIC WARMIŃSKIEJ, SZPITALNEJ I SYRENY		PRAWA AUTORSKIE ZASTRZEŻONE	
ADRES: BISKUPIEC, UL.WARMIŃSKA, UL.SZPITALNA, UL.SYRENY		SKALA: 1:50/500 BRANŻA: D	
PRZEDMIOT RYSUNKU: PRZEKROJE POPRZECZNE		DATA: 09.2013	
PROJEKTOWAŁ	mgr inż. Tadeusz Radomski	UPRAWNIENIA § 13.1.3.b 4/77/OL	PODPIS
OPRACOWAŁ		-	
SPRAWDZIŁ	mgr inż. Genowefa Pylińska	WZDP 9s/ 212/51/66	
		NR. ZLECENIA: P/3810/S NR. RYSUNKU: D-4	