




"D"

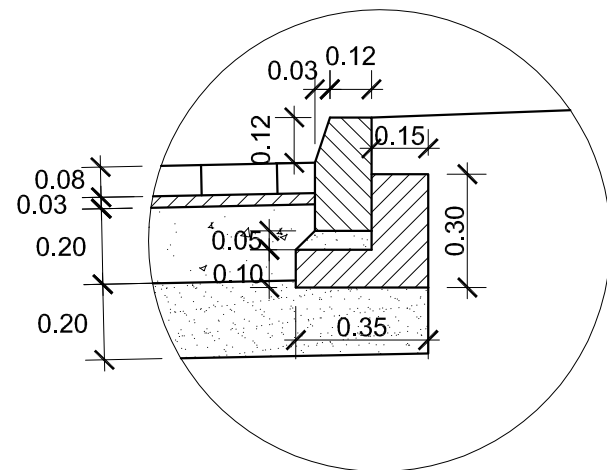



"C"

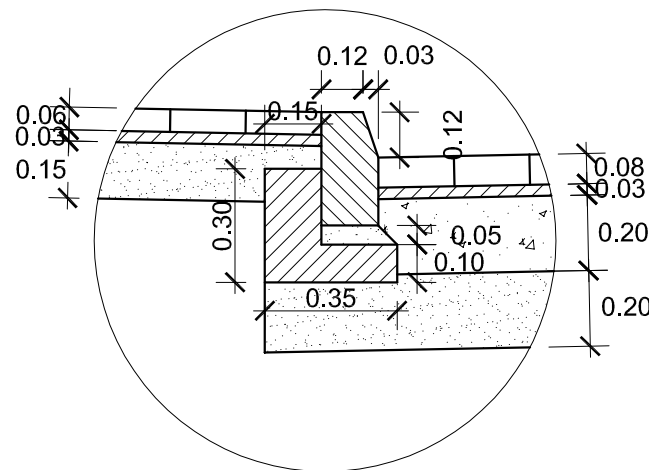


"B"

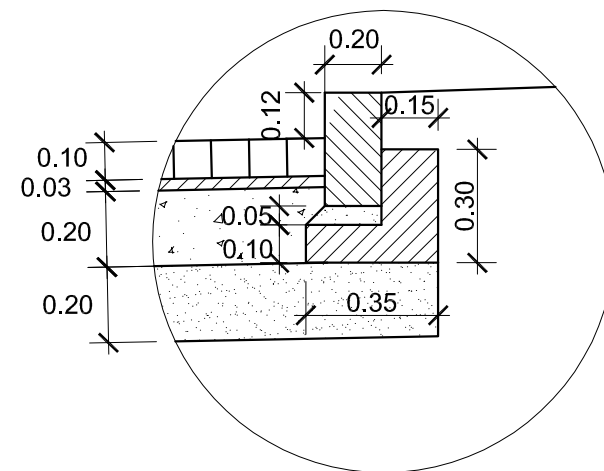

"A"

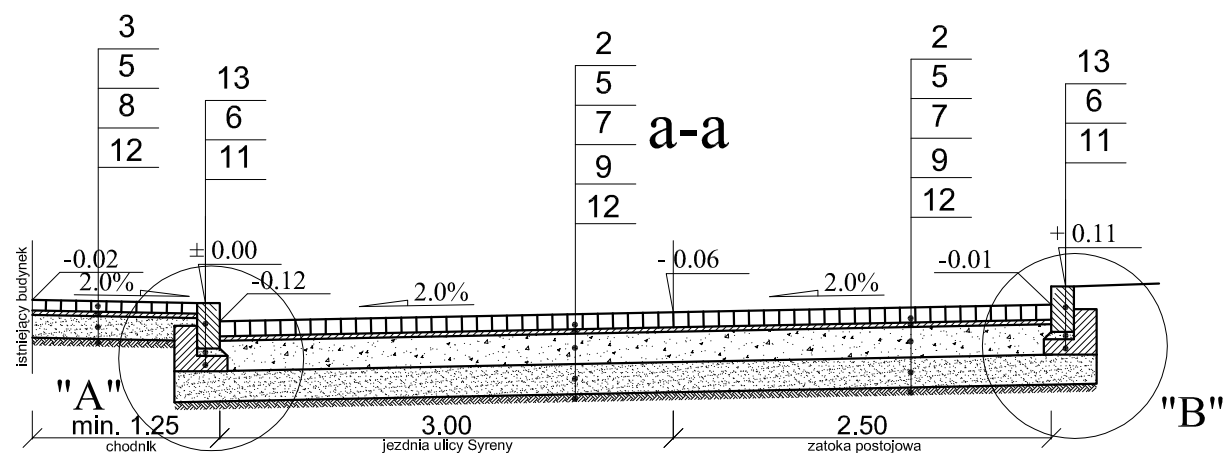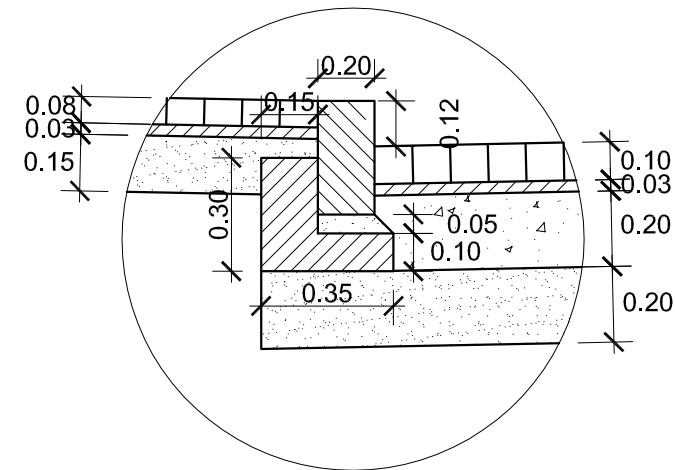

b-b

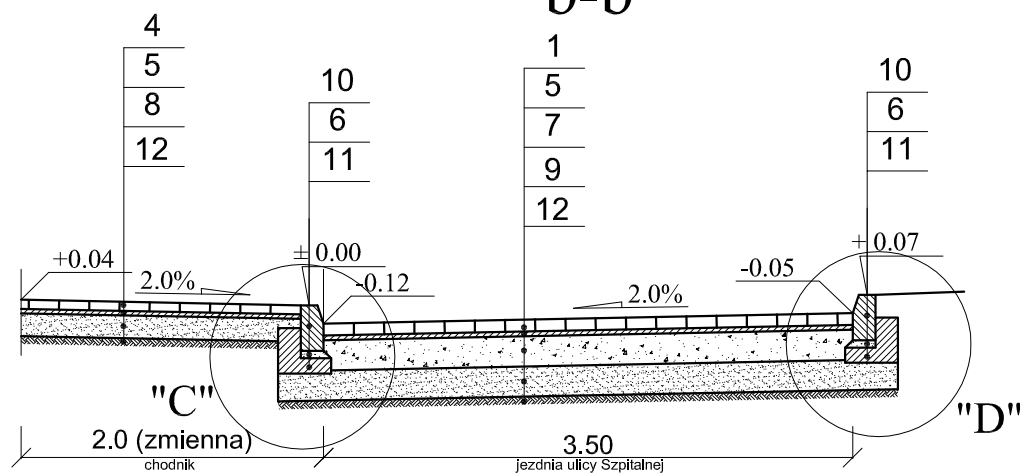

Lp.	Oznaczenia	Grubości
1	Betonowa kostka brukowa szara	8 cm
2	Kostka kamienna	8/10 cm
3	Kostka kamienna	6/8 cm
4	Betonowa kostka brukowa szara	6 cm
5	Podsypka cementowo-piaskowa 1:4	3 cm
6	Podsypka cementowo-piaskowa 1:4	5 cm
7	Warstwa górna podbudowy z gruzu betonowego 0/31,5 mm stabilizowanego mechanicznie	20 cm
8	Warstwa odcinająca (wymiana gruntu) z piasku	15 cm
9	Warstwa odcinająca (wymiana gruntu) z piasku	20 cm
10	Krawężnik betonowy 15x30 wystający	-
11	Ława betonowa z betonu B-15 z oporem	-
12	Podłoże istniejące	-
13	Krawężnik kamienny 20x25 wystający	

bpbw BIURO PROJEKTÓW "BPBW" Sp. z o.o. 10-448 OLSZTYN, UL.GŁOWACKIEGO 28 Projektujemy od 1957 roku.			
PRAWA AUTORSKIE ZASTRZEŻONE			
OBIEKT: PRZEBUDOWA ULIC WARMIŃSKIEJ, SZPITALNEJ I SYRENY			SKALA: 1:50/500
ADRES: BISKUPIEC, UL.WARMIŃSKA, UL.SZPITALNA, UL.SYRENY			BRANŻA: D
PRZEDMIOT RYSUNKU: PRZEKROJE KONSTRUKCYJNE			DATA: 09.2013
PROJEKTOWAŁ	mgr inż. Tadeusz Radomski	UPRAWNIENIA § 13.1.3.b 4/77/OL	PODPIS
OPRACOWAŁ		-	
SPRAWDZIŁ	mgr inż. Genowefa Pylińska	WZDP 9s/ 212/51/66	
			NR. ZLECENIA: P/3810/S
			NR. RYSUNKU: D-5