


PROFIL PODŁUŻNY PRZYLĄCZY WODOCIĄGOWYCH

SKALA 1:100/1:500

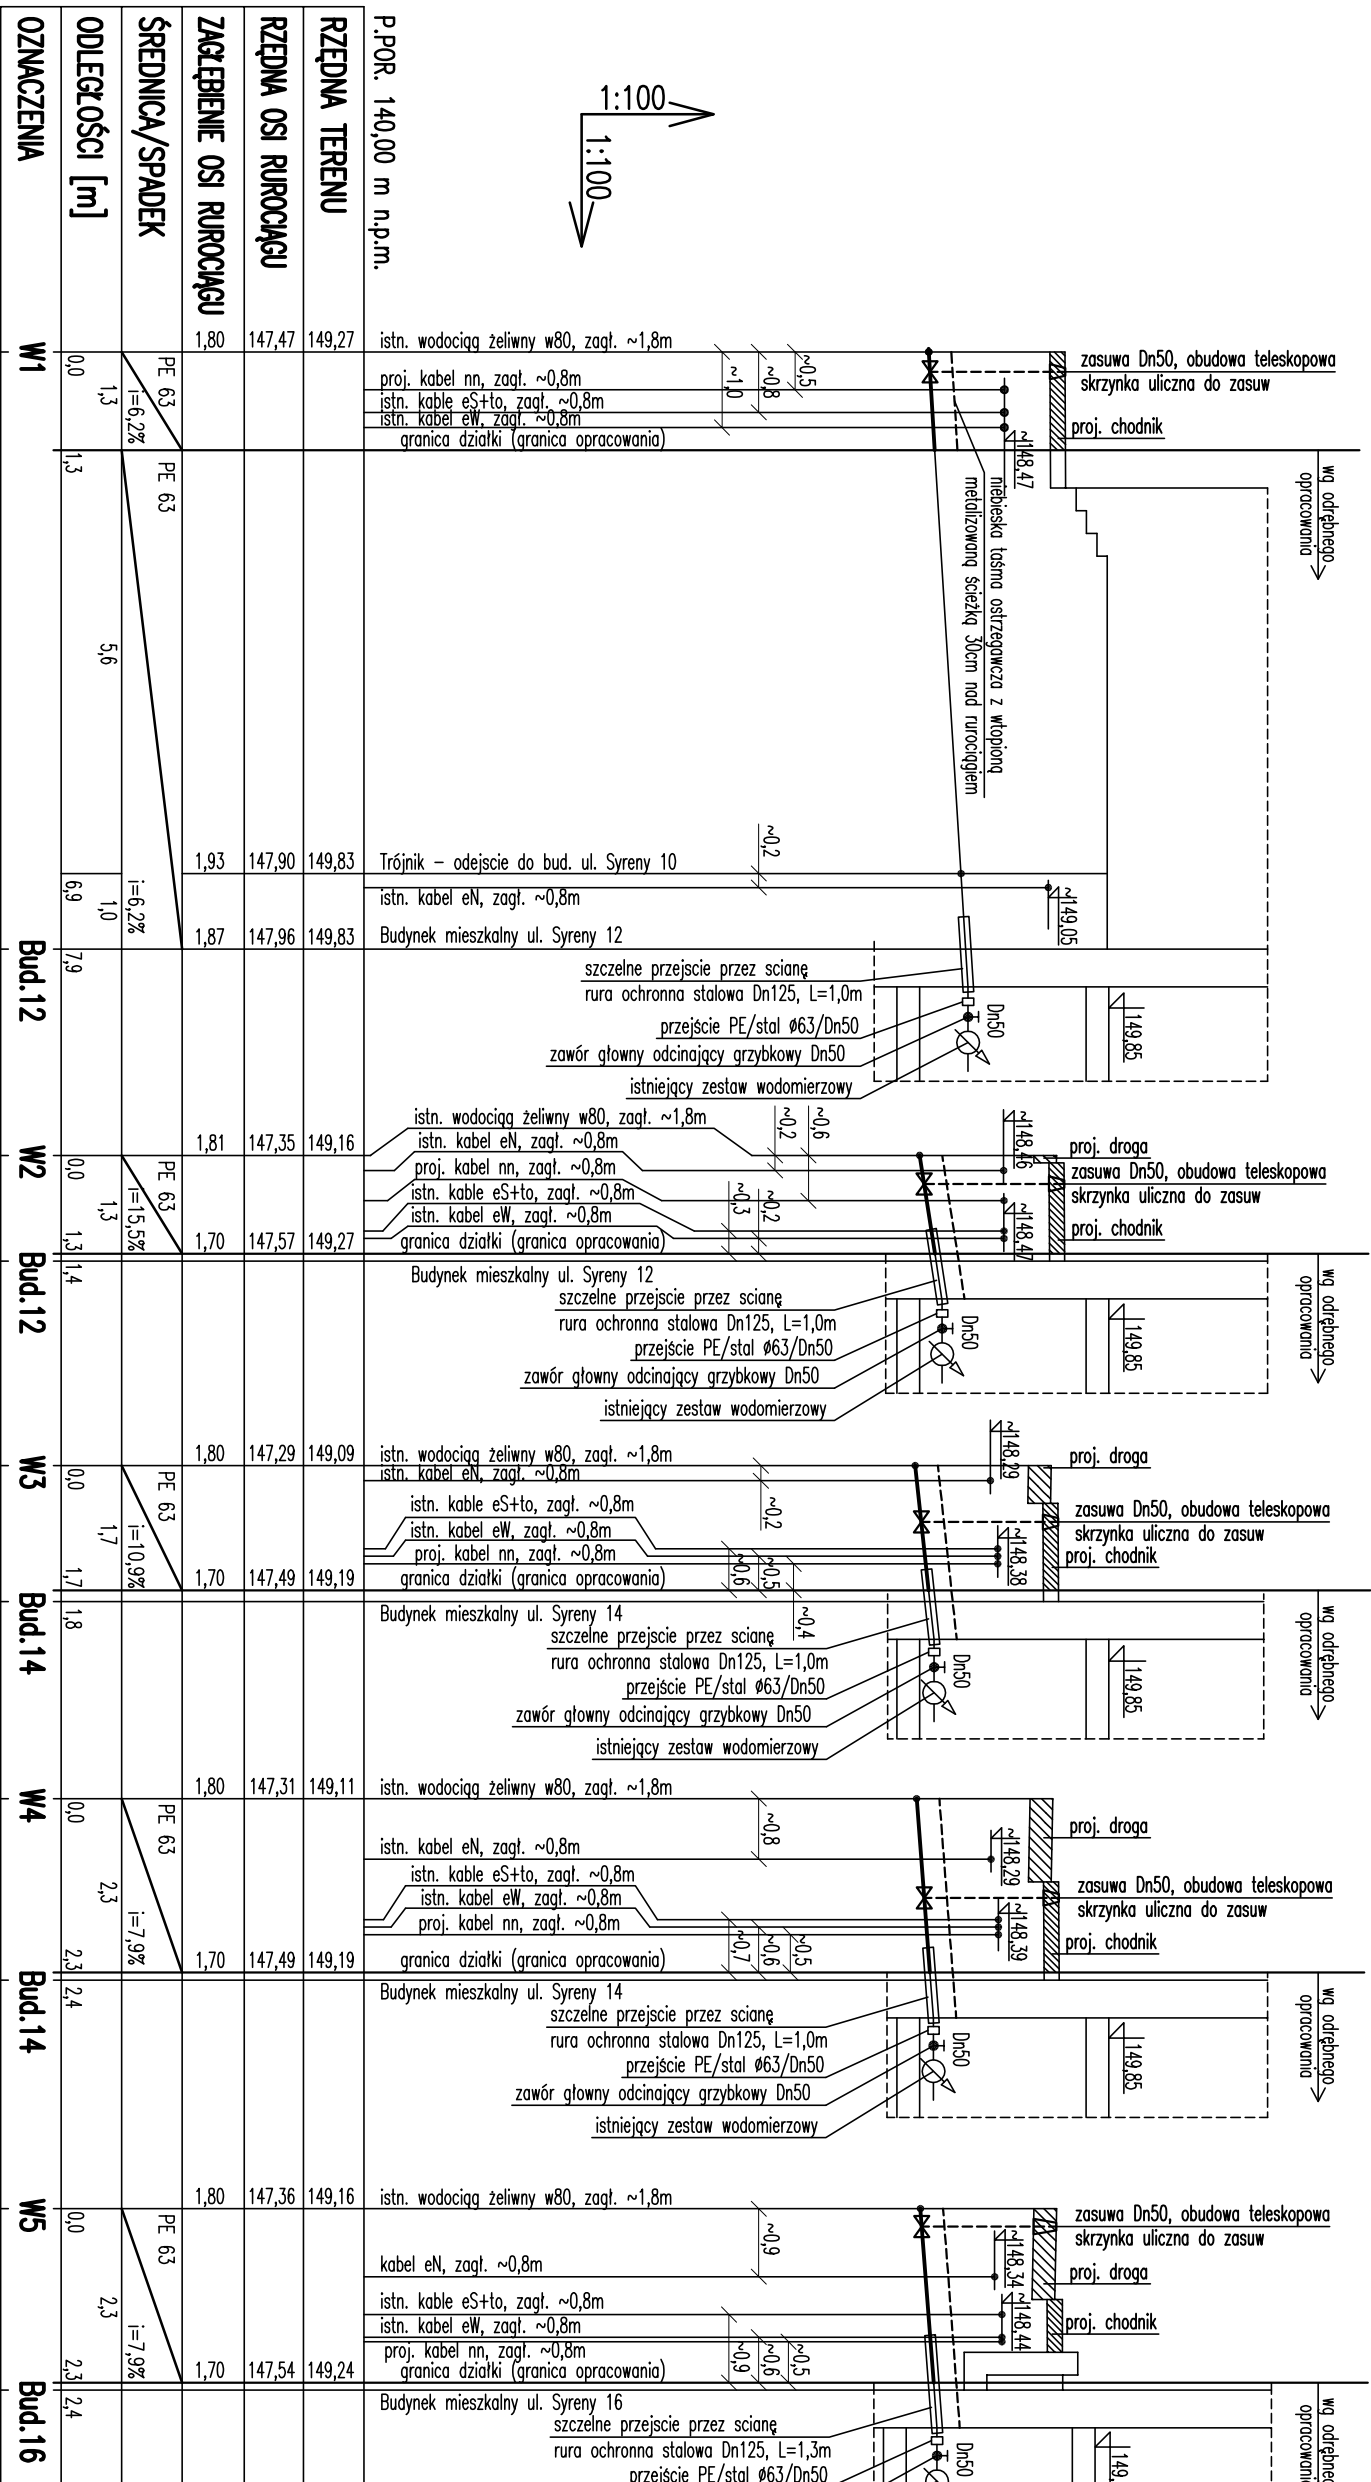

UWAGA:
Zasady i hydryanty oznakować tabliczkami informacyjnymi.

Projektujemy od 1957 roku. bpbw		BIURO PROJEKTÓW "BPBW" Sp. z o.o.	
10-448 OLSZTYN, UL. GŁOWACKIEGO 28			
PRAWA AUTORSKIE ZASTRZEŻONE			
OBIEKT: PRZEBUDOWA ULIC WARMIŃSKIEJ, SZPITALNEJ I SYRENY		SKALA: 1:100	
ADRES: BISKUPIEC, UL. WARMIŃSKA, UL. SZPITALNA, UL. SYRENY		BRANŻA: SANITARNA	
PRZEDMIOT RYSUNKU: PRZYLĄCZA WODOCIĄGOWE - PROFIL PODŁUŻNY		DATA: 09.2013	
PROJEKTOWAŁ mgr inż. Barbara Oulak		NR. ZLECENIA:	
OPRACOWAŁ		P/3800/S	
SPRAWDZIŁ mgr inż. Karol Kondratowicz		NR. RYSUNKU	
		S-2	