PROFIL PODŁUŻNY PRZYŁĄCZY WODOCIĄGOWYCH
SKALA 1:100/1:500

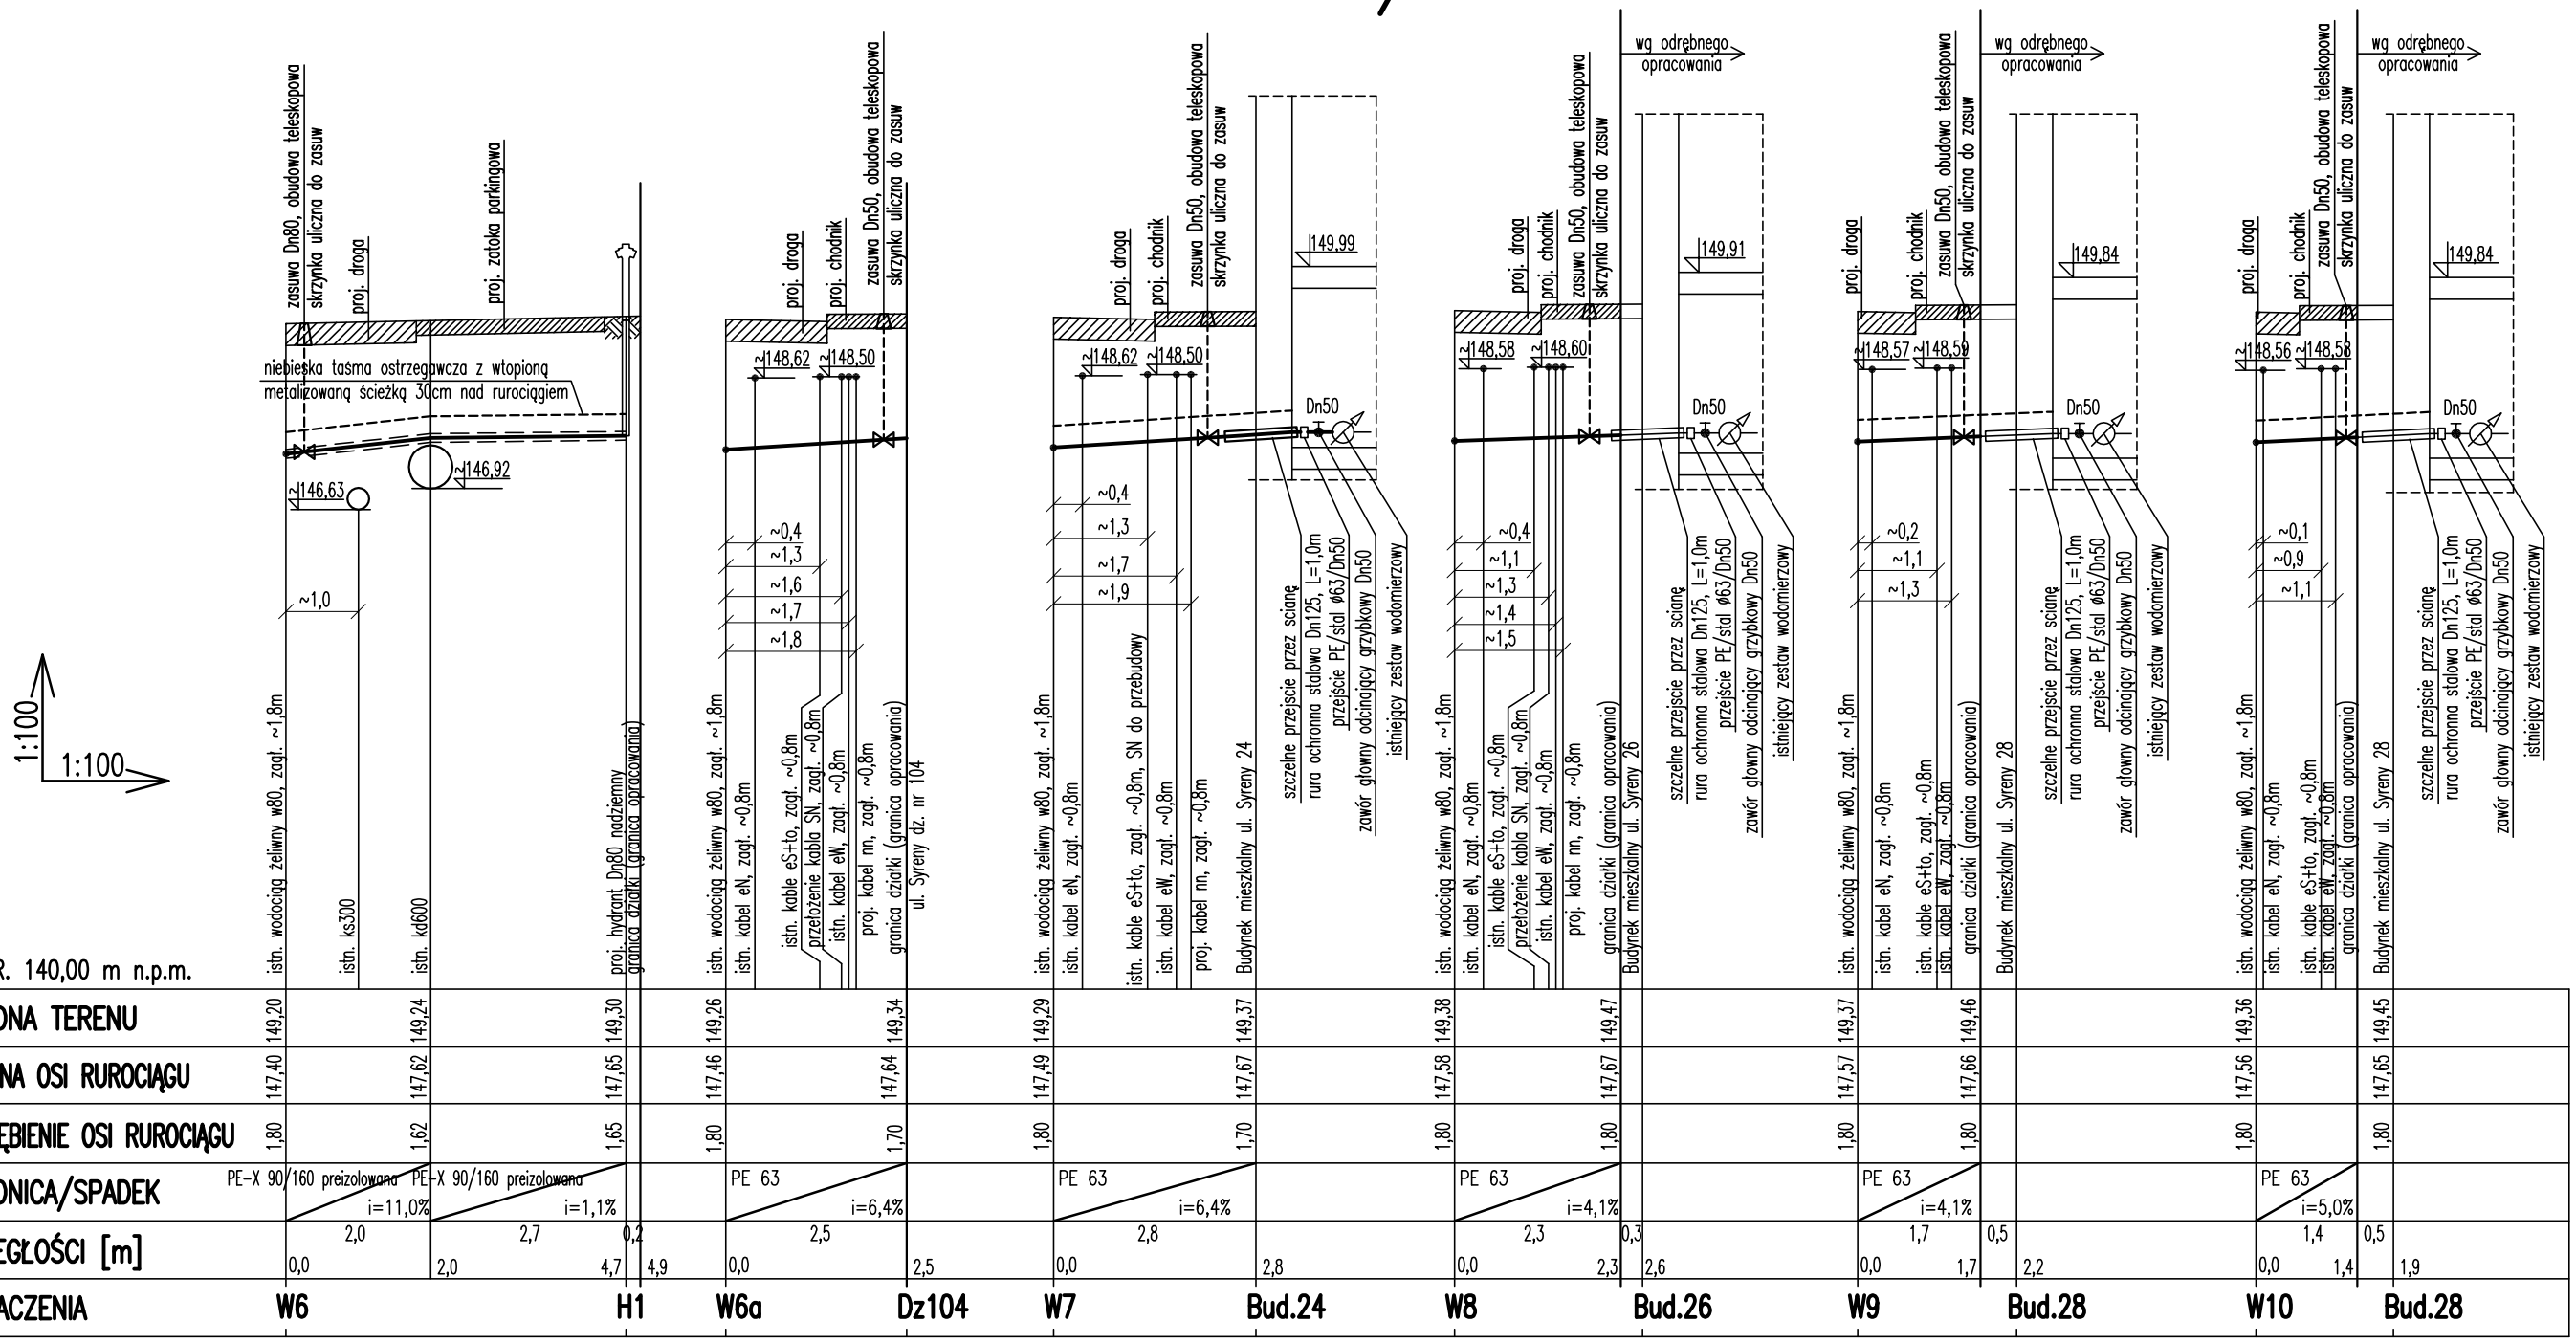

RZĘDNA TERENU	149,20		149,24		149,30		149,26		149,34		149,29		149,37		149,38		149,47		149,37		149,46		149,36		149,45	
RZĘDNA OSI RUROCIĄGU	147,40		147,62		147,65		147,46		147,64		147,49		147,67		147,58		147,67		147,57		147,66		147,56		147,65	
ZAGŁĘBIENIE OSI RUROCIĄGU	1,80		1,62		1,65		1,80		1,70		1,80		1,70		1,80		1,80		1,80		1,80		1,80		1,80	
ŚREDNICA/SPADEK	PE-X 90/160 preizolowana i=11,0%		PE-X 90/160 preizolowana i=1,1%				PE 63 i=6,4%				PE 63 i=6,4%				PE 63 i=4,1%				PE 63 i=4,1%				PE 63 i=5,0%			
ODLEGŁOŚCI [m]		2,0		2,7		0,2		2,5				2,8				2,3		0,3		1,7		0,5		1,4		0,5
	0,0		2,0		4,7	4,9	0,0		2,5		0,0		2,8		0,0		2,3		2,6		0,0	1,7	2,2		0,0	1,4	1,9
OZNACZENIA	W6				H1		W6a		Dz104		W7		Bud.24		W8				Bud.26		W9		Bud.28		W10		Bud.28

UWAGA:
Zasuwy i hydranty oznakować tabliczkami informacyjnymi.

bpbw
Projektujemy od 1957 roku.
BIURO PROJEKTÓW "BPBW" Sp. z o.o.
10-448 OLSZTYN, UL.GŁOWACKIEGO 28

PRAWA AUTORSKIE ZASTRZEŻONE

OBIEKT: PRZEBUDOWA ULIC WARMIŃSKIEJ, SZPITALNEJ i SYRENY			SKALA: 1:100
ADRES: BISKUPIEC, UL.WARMIŃSKA, UL.SZPITALNA, UL.SYRENY			BRANŻA: SANITARNA
PRZEDMIOT RYSUNKU: PRZYŁACZA WODOCIĄGOWE - PROFIL PODŁUŻNY			DATA: 09.2013
PROJEKTOWAŁ	mgr inż. Barbara Otulak	UPRAWNIENIA WAM/0126 /POOS/06	PODPIS
OPRACOWAŁ	----------	----------	----------
SPRAWDZIŁ	mgr inż. Karol Kondratowicz	132/69/OL	

NR. ZLECENIA: P/3800/S
NR. RYSUNKU: S-3