PROFIL PODŁUŻNY PRZYŁĄCZY WODOCIĄGOWYCH
SKALA 1:100/1:500

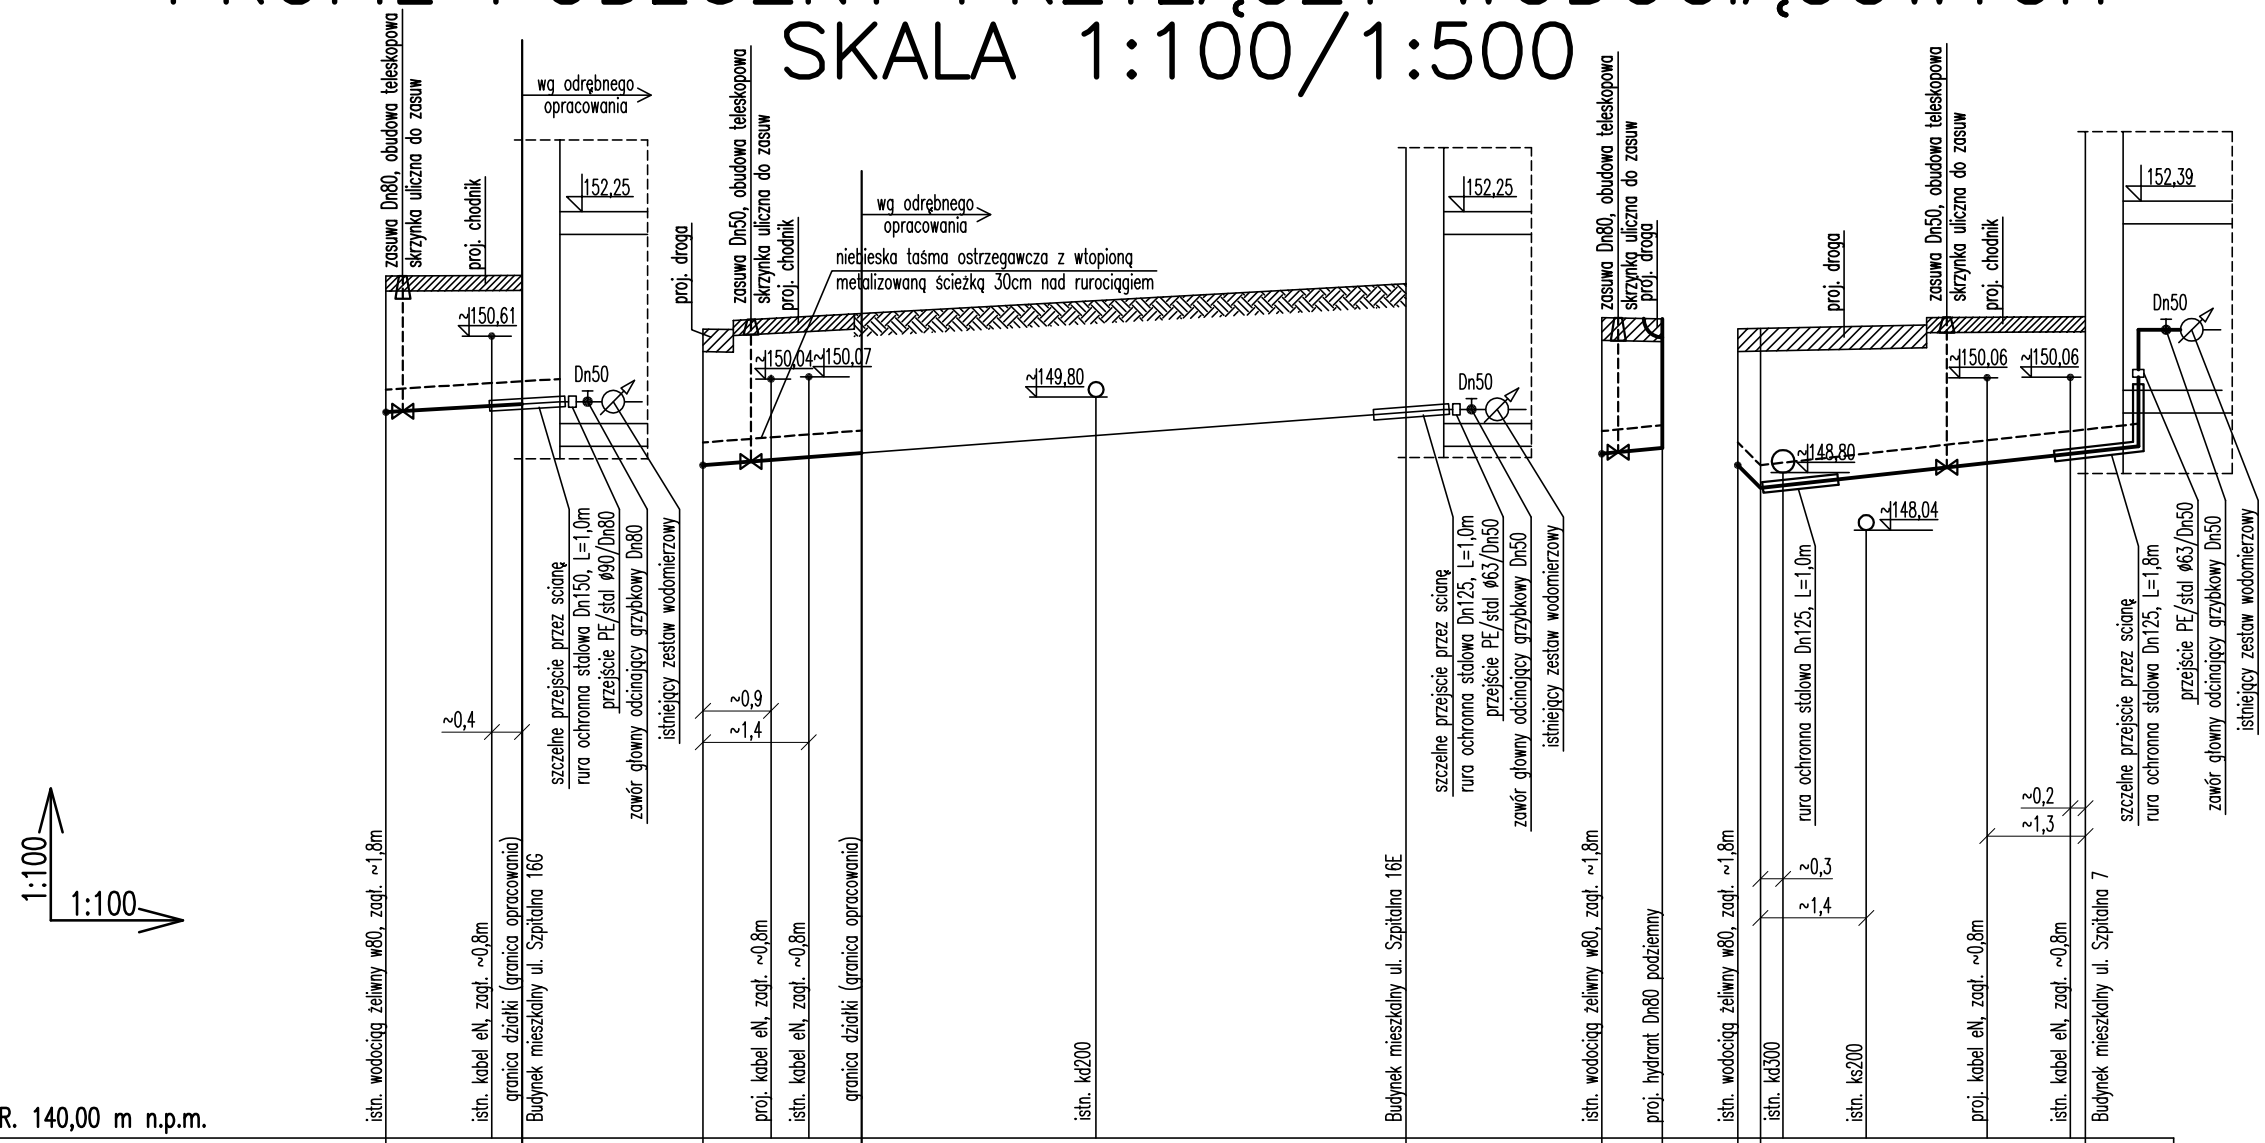

P.POR. 140,00 m n.p.m.

RZĘDNA TERENU	151,40		151,41		150,70		150,91				151,30		150,85	150,83	150,70	150,71				150,86	
RZĘDNA OSI RUROCIĄGU	149,60		149,71		148,90		149,06				149,60		149,05	149,13	148,90	148,60				149,07	
ZAGŁĘBIENIE OSI RUROCIĄGU	1,80		1,70		1,80		1,85				1,70		1,80	1,70	1,80	2,11				1,80	
ŚREDNICA/SPADEK		PE 90 i=6,0%				PE 63 i=7,5%							PE 90 i=6,0%	PE 63 i=10,0%		PE 63 i=11,0%					
ODLEGŁOŚCI [m]		1,8				2,1			7,2					0,8		0,3		4,3			
		0,0		1,8		0,0		2,1				9,3		0,0	0,8	0,0	0,3				4,6
OZNACZENIA		W12		Bud.16G		W13						Bud.16E		W14	H3	W15					Bud.7

BIURO PROJEKTÓW "BPBW" Sp. z o.o.
10-448 OLSZTYN, UL.GŁOWACKIEGO 28
Projektujemy od 1957 roku.
PRAWA AUTORSKIE ZASTRZEŻONE

OBIEKT: PRZEBUDOWA ULIC WARMIŃSKIEJ, SZPITALNEJ i SYRENY			SKALA: 1:100
ADRES: BISKUPIEC, UL.WARMIŃSKA, UL.SZPITALNA, UL.SYRENY			BRANŻA: SANITARNA
PRZEDMIOT RYSUNKU: PRZYŁACZA WODOCIĄGOWE - PROFIL PODŁUŻNY			DATA: 09.2013
PROJEKTOWAŁ	mgr inż. Barbara Otulak	UPRAWNIENIA WAM/0126 /POOS/06	PODPIS
OPRACOWAŁ	----------	----------	----------
SPRAWDZIŁ	mgr inż. Karol Kondratowicz	132/69/OL	

NR. ZLECENIA: P/3800/S
NR. RYSUNKU: S-5