# PROFIL PODŁUŻNY PRZYŁĄCZY WODOCIĄGOWYCH
## SKALA 1:100/1:500

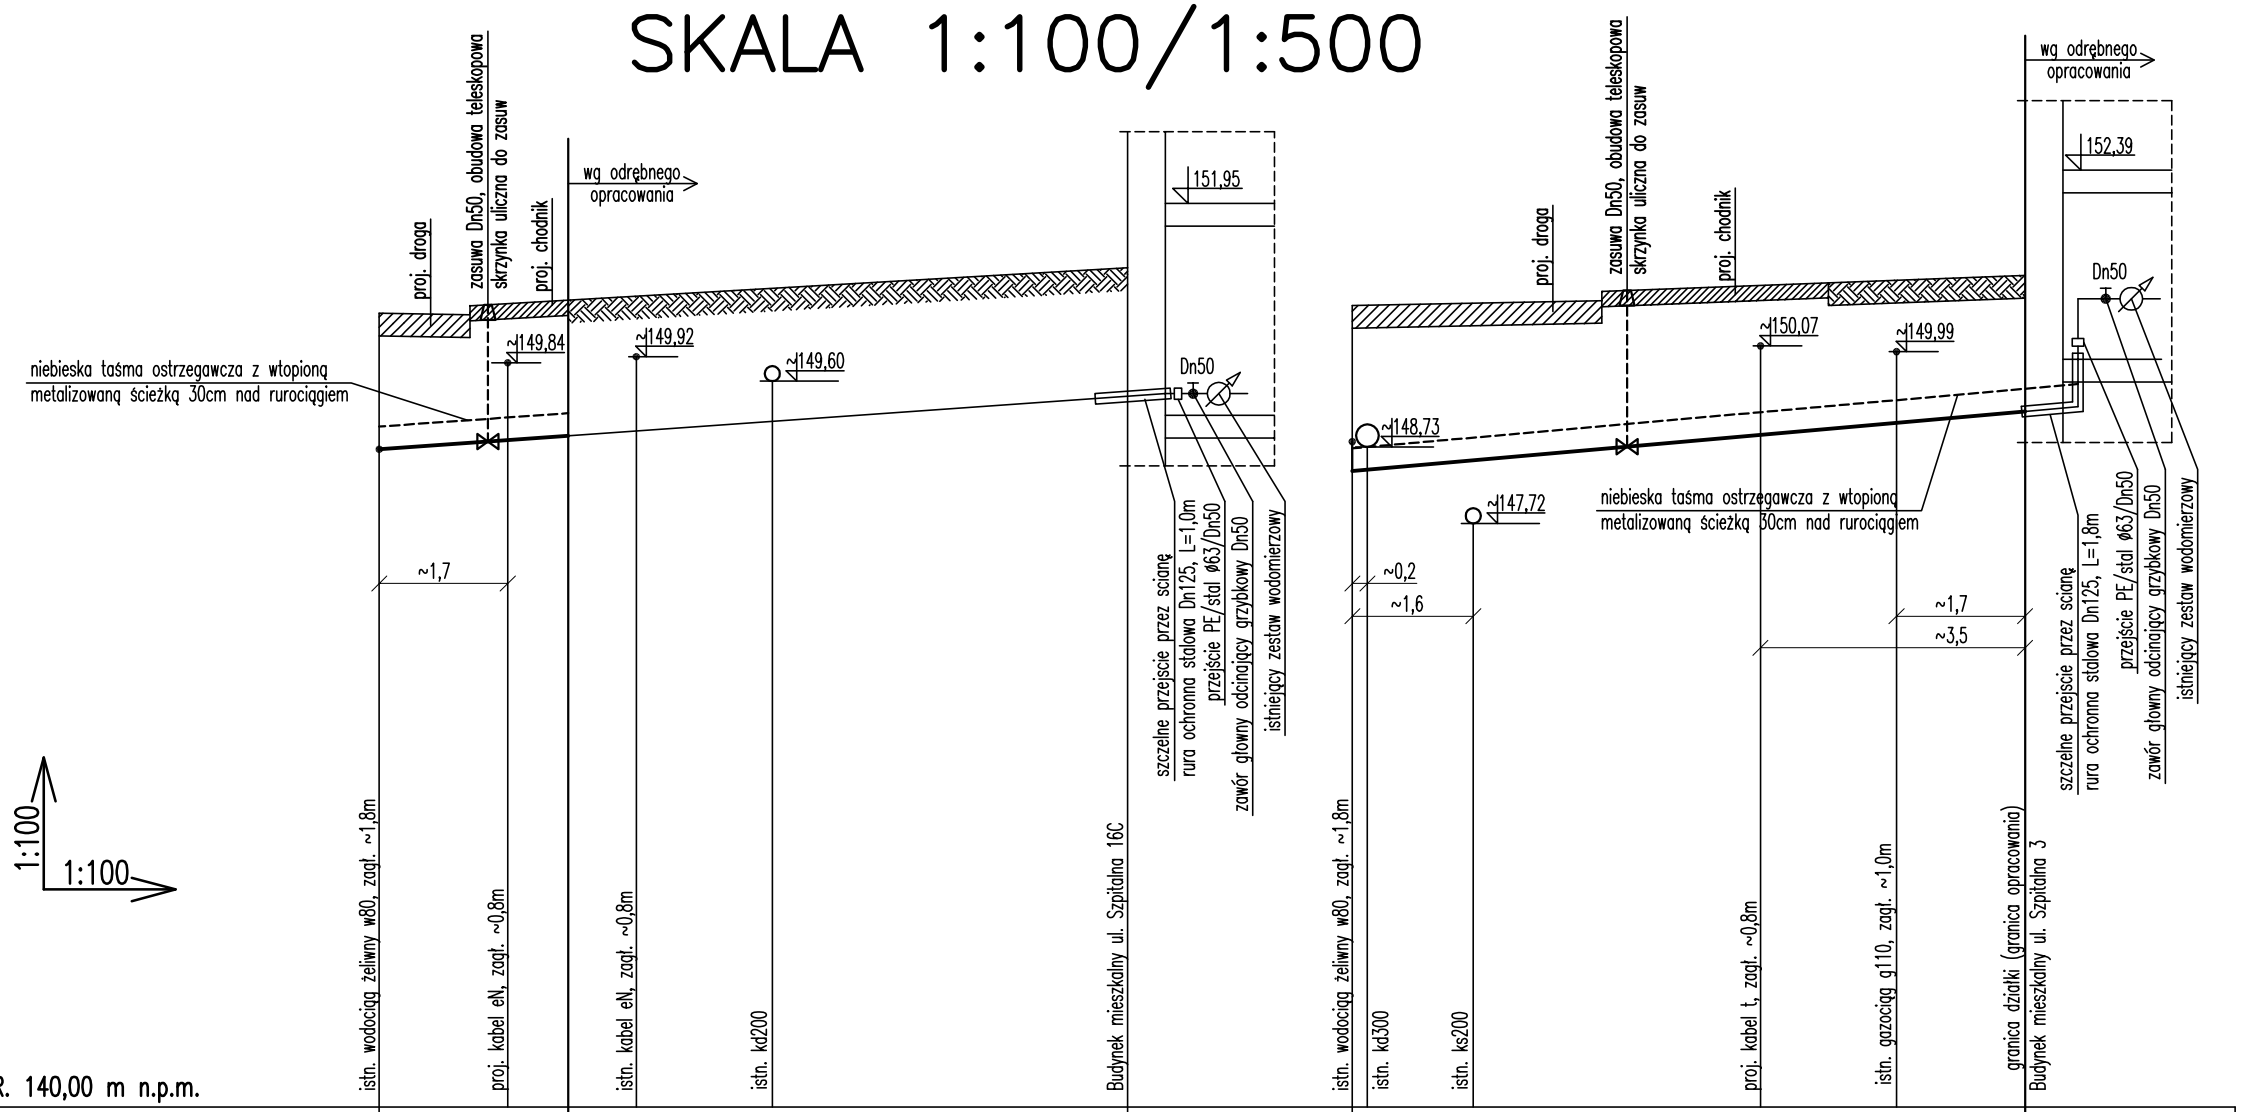


| | | | | | | | | | | | | | | | | |
|---|---|---|---|---|---|---|---|---|---|---|---|---|---|---|---|---|
| P.POR. 140,00 m n.p.m. | istn. wodociąg żeliwny w80, zagł. ~1,8m | proj. kabel eN, zagł. ~0,8m | istn. kabel eN, zagł. ~0,8m | istn. kd200 | Budynek mieszkalny ul. Szpitalna 16C | istn. wodociąg żeliwny w80, zagł. ~1,8m | istn. kd300 | istn. ks200 | proj. kabel t, zagł. ~0,8m | istn. gazociąg g110, zagł. ~1,0m | granica działki (granica opracowania) | Budynek mieszkalny ul. Szpitalna 3 | | | | |
| RZĘDNA TERENU | 150,50 | | | | 151,10 | 150,60 | | | | | 151,00 | | | | | |
| RZĘDNA OSI RUROCIĄGU | 148,70 | | | | 149,40 | 148,80 | 148,41 | | | | 149,20 | | | | | |
| ZAGŁĘBIENIE OSI RUROCIĄGU | 1,80 | | | | 1,70 | 1,80 | | | 2,19 | | 1,80 | | | | | |
| ŚREDNICA/SPADEK | | PE 63 i=7,1% | | | | | PE 63 i=8,9% | | | | | | | | | |
| ODLEGŁOŚCI [m] | 0,0 | 2,5 | 2,5 | 7,4 | 9,9 | 0,0 | | | 8,9 | | | 8,9 | | | | |
| OZNACZENIA | W16 | | | | Bud.16C | W17 | | | | | | Bud.3 | | | | |

**BIURO PROJEKTÓW "BPBW" Sp. z o.o.**
**10-448 OLSZTYN, UL.GŁOWACKIEGO 28**
Projektujemy od 1957 roku.
PRAWA AUTORSKIE ZASTRZEŻONE

| | | | | |
|---|---|---|---|---|
| OBIEKT: PRZEBUDOWA ULIC WARMIŃSKIEJ, SZPITALNEJ i SYRENY | | | | SKALA: 1:100 |
| ADRES: BISKUPIEC, UL.WARMIŃSKA, UL.SZPITALNA, UL.SYRENY | | | | BRANŻA: SANITARNA |
| PRZEDMIOT RYSUNKU: PRZYŁACZA WODOCIĄGOWE - PROFIL PODŁUŻNY | | | | DATA: 09.2013 |
| PROJEKTOWAŁ | mgr inż. Barbara Otulak | UPRAWNIENIA WAM/0126 /POOS/06 | PODPIS | NR. ZLECENIA: P/3800/S |
| OPRACOWAŁ | ---------- | ---------- | ---------- | NR. RYSUNKU |
| SPRAWDZIŁ | mgr inż. Karol Kondratowicz | 132/69/OL | | S-6 |