


PROFIL PODŁUŻNY PRZYŁĄCZY KANALIZACJI DESZCZOWEJ
SKALA 1:100/1:500

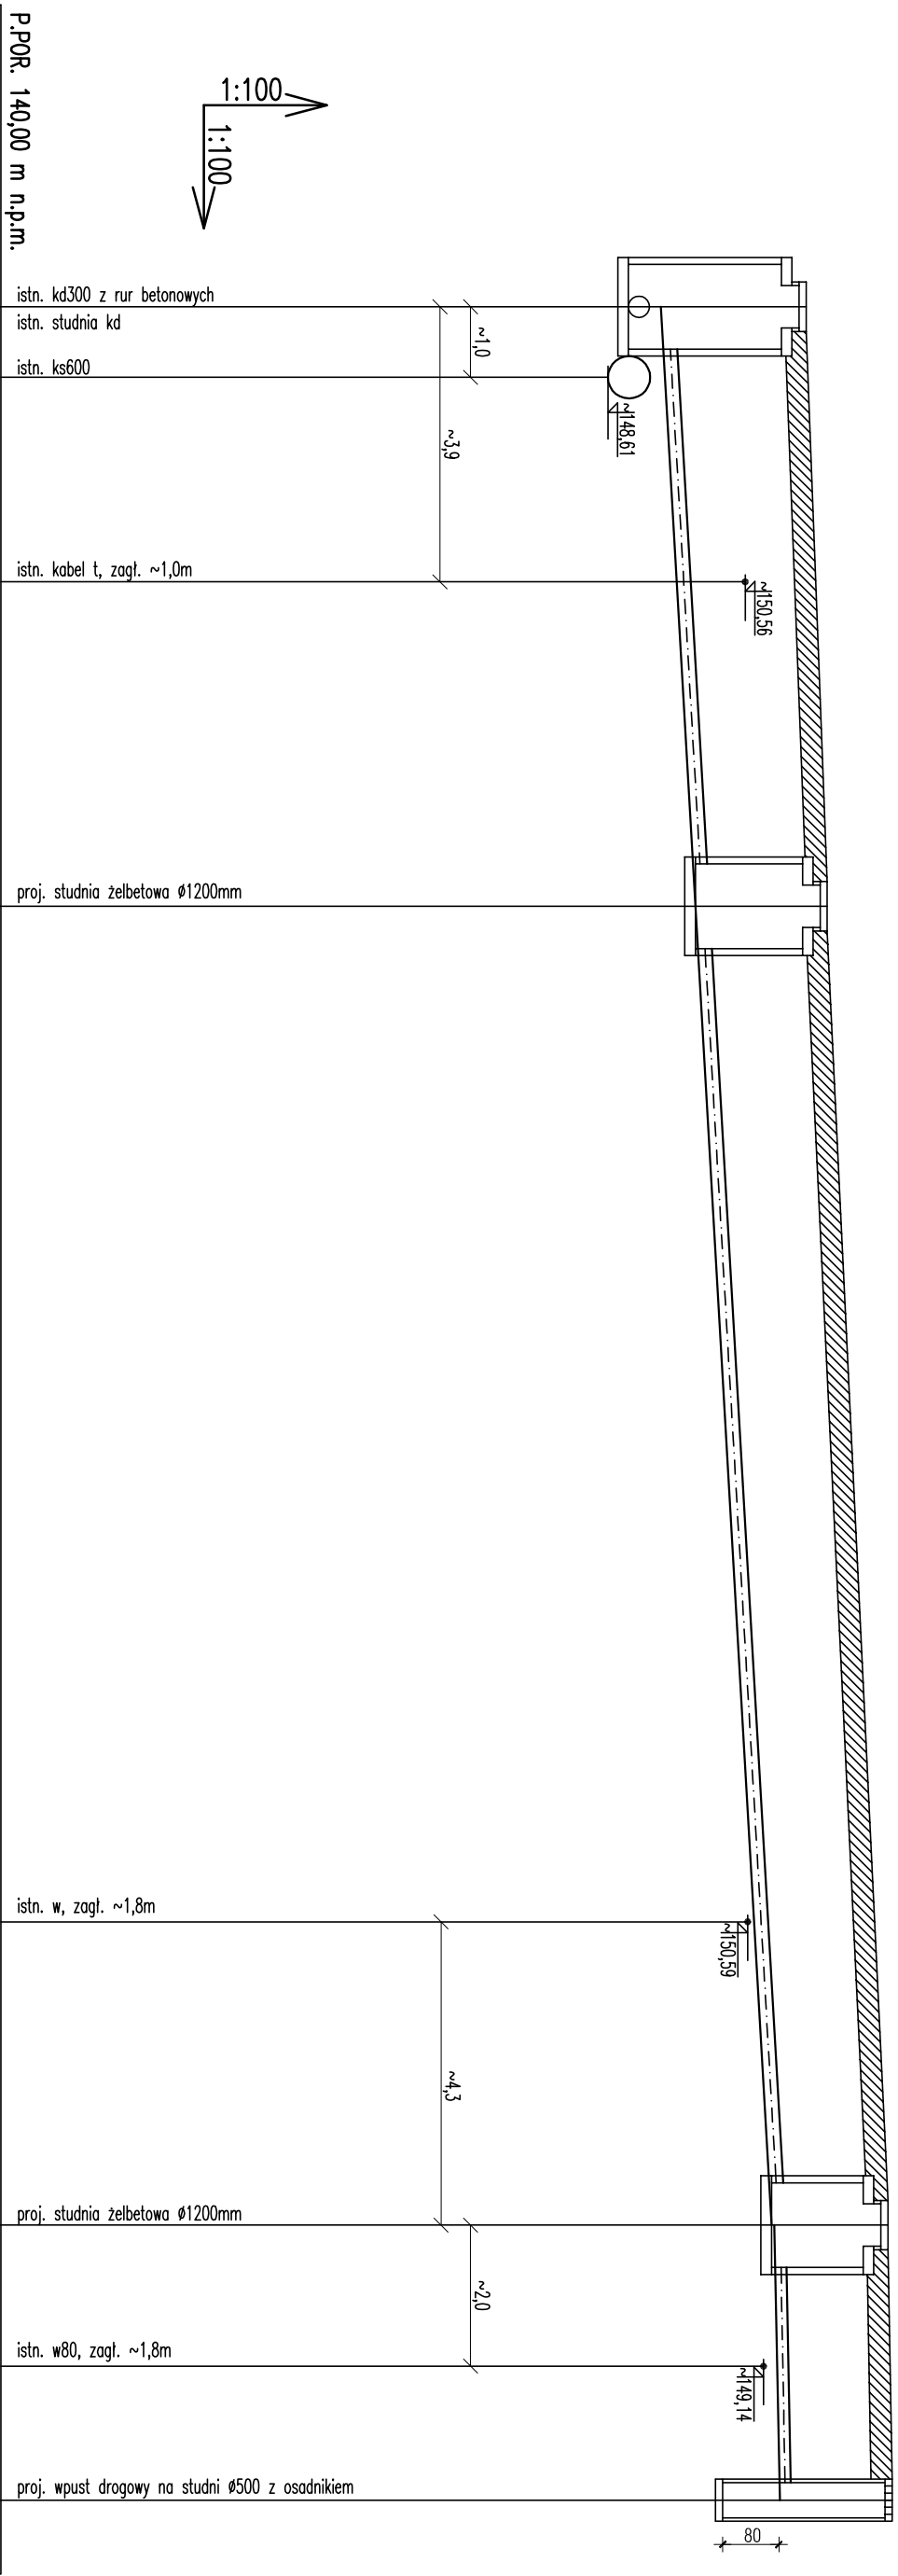

RZĘDNA TERENU	151,42		151,72		152,58		152,64
RZĘDNA DNA KAWKU	148,90 149,36		149,85		150,93 150,97		151,05
ZAGŁĘBIENIE DNA KAWKU	2,52 2,06		1,87		1,65 1,61		1,59
ŚREDNICA/SPADEK	PVC 200		PVC 200		PVC 160		
ODLEGŁOŚCI [m]	0,0	8,5	18,7	27,2	3,9	31,1	
OZNACZENIA	D13	D6		D5	WD7		

bpbw					
BIURO PROJEKTÓW "BPBW" Sp. z o.o.					
10-448 OLSZTYN, UL.GŁOWACKIEGO 28					
PRAWA AUTORSKIE ZASTRZEŻONE					
Projektujemy od 1957 roku.					
OBJEKT: PRZEBUDOWA ULIC WARMIŃSKIEJ, SZPITALNEJ I SYRENY					
ADRES: BISKUPIEC, UL.WARMIŃSKA, UL.SZPITALNA, UL.SYRENY					
PRZEDMIOT RYUNKU: PRZYŁĄCZA KANALIZACJI DESzczOWEJ - PROFIL PODŁUŻNY					
PROJEKTOWAŁ		mgr inż. Barbara Otulał		UPRAWNIENIA WAW/0126 I-P/OOS/06	PODPIS
OPRACOWAŁ					
SPRAWDZIŁ		mgr inż. Karol Kondratowicz		132/69/OL	
				Nr. ZLECENIA:	Skala:
P/3800/S				SANTARNA	1:100
NR. RYSUNKU				Data:	
S-8				09.2013	