


PROFIL PODŁUŻNY PRZYŁĄCZY KAN. DESZCZ. SKALA 1:100/1:500

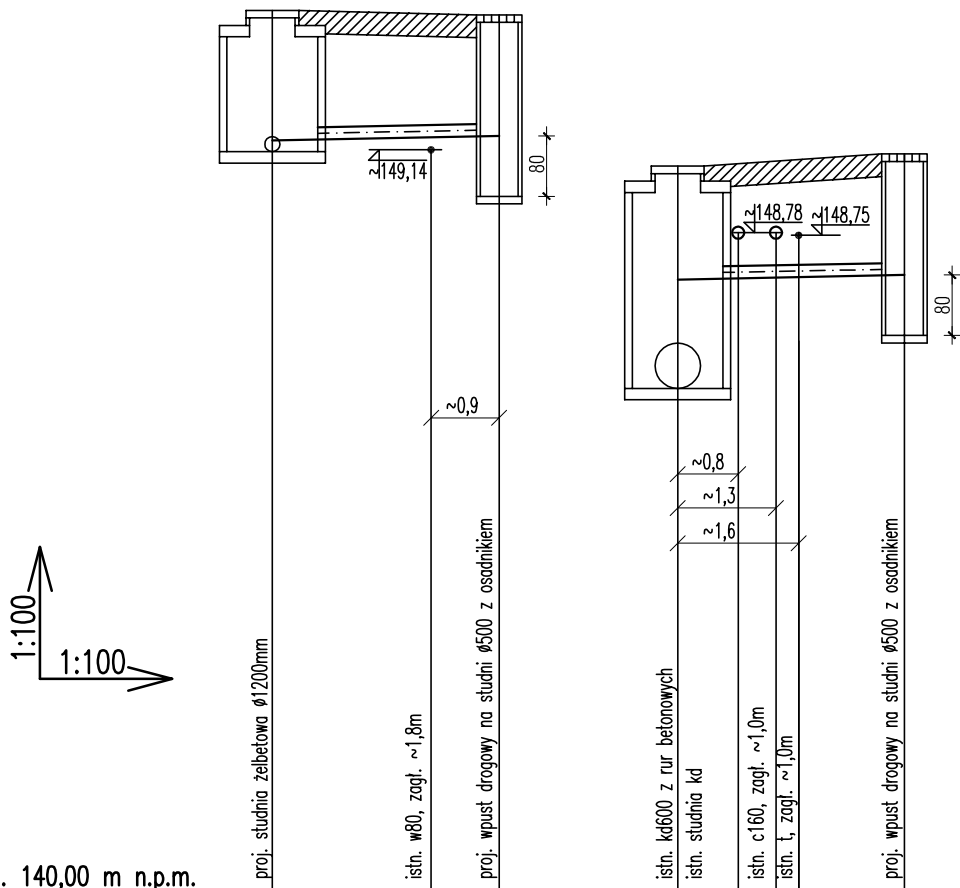

P.POR. 140,00 m n.p.m.

RZĘDNA TERENU	151,72	151,66	149,66	149,82
RZĘDNA DNA KANAŁU	149,85 150,00	150,06	146,72 148,16	148,22
ZAGŁĘBIENIE DNA KANAŁU	1,87 1,72	1,60	2,94 1,50	1,60
ŚREDNICA/SPADEK	PVC 160 i=2,0%		PVC 160 i=2,0%	
ODLEGŁOŚCI [m]	0,0 3,0	3,0	0,0 3,0	3,0
OZNACZENIA	D6	Wd8	Di4	Wd9

bpbw

BIURO PROJEKTÓW "BPBW" Sp. z o.o.

10-448 OLSZTYN, UL.GŁOWACKIEGO 28

Projektujemy od 1957 roku.

PRAWA AUTORSKIE ZASTRZEŻONE

OBIEKT: PRZEBUDOWA ULIC WARMIŃSKIEJ, SZPITALNEJ I SYRENY			SKALA: 1:100
ADRES: BISKUPIEC, UL.WARMIŃSKA, UL.SZPITALNA, UL.SYRENY			BRANŻA: SANITARNA
PRZEDMIOT RYSUNKU: PRZYŁĄCZA KANALIZACJI DESZCZOWEJ - PROFIL PODŁUŻNY			DATA: 09.2013
PROJEKTOWAŁ	mgr inż. Barbara Otulak	UPRAWNIENIA WAM/0126 /POOS/06	PODPIS
OPRACOWAŁ	_____	_____	_____
SPRAWDZIŁ	mgr inż. Karol Kondratowicz	132/69/OL	_____
			NR. ZLECENIA: P/3800/S
			NR. RYSUNKU S-9