


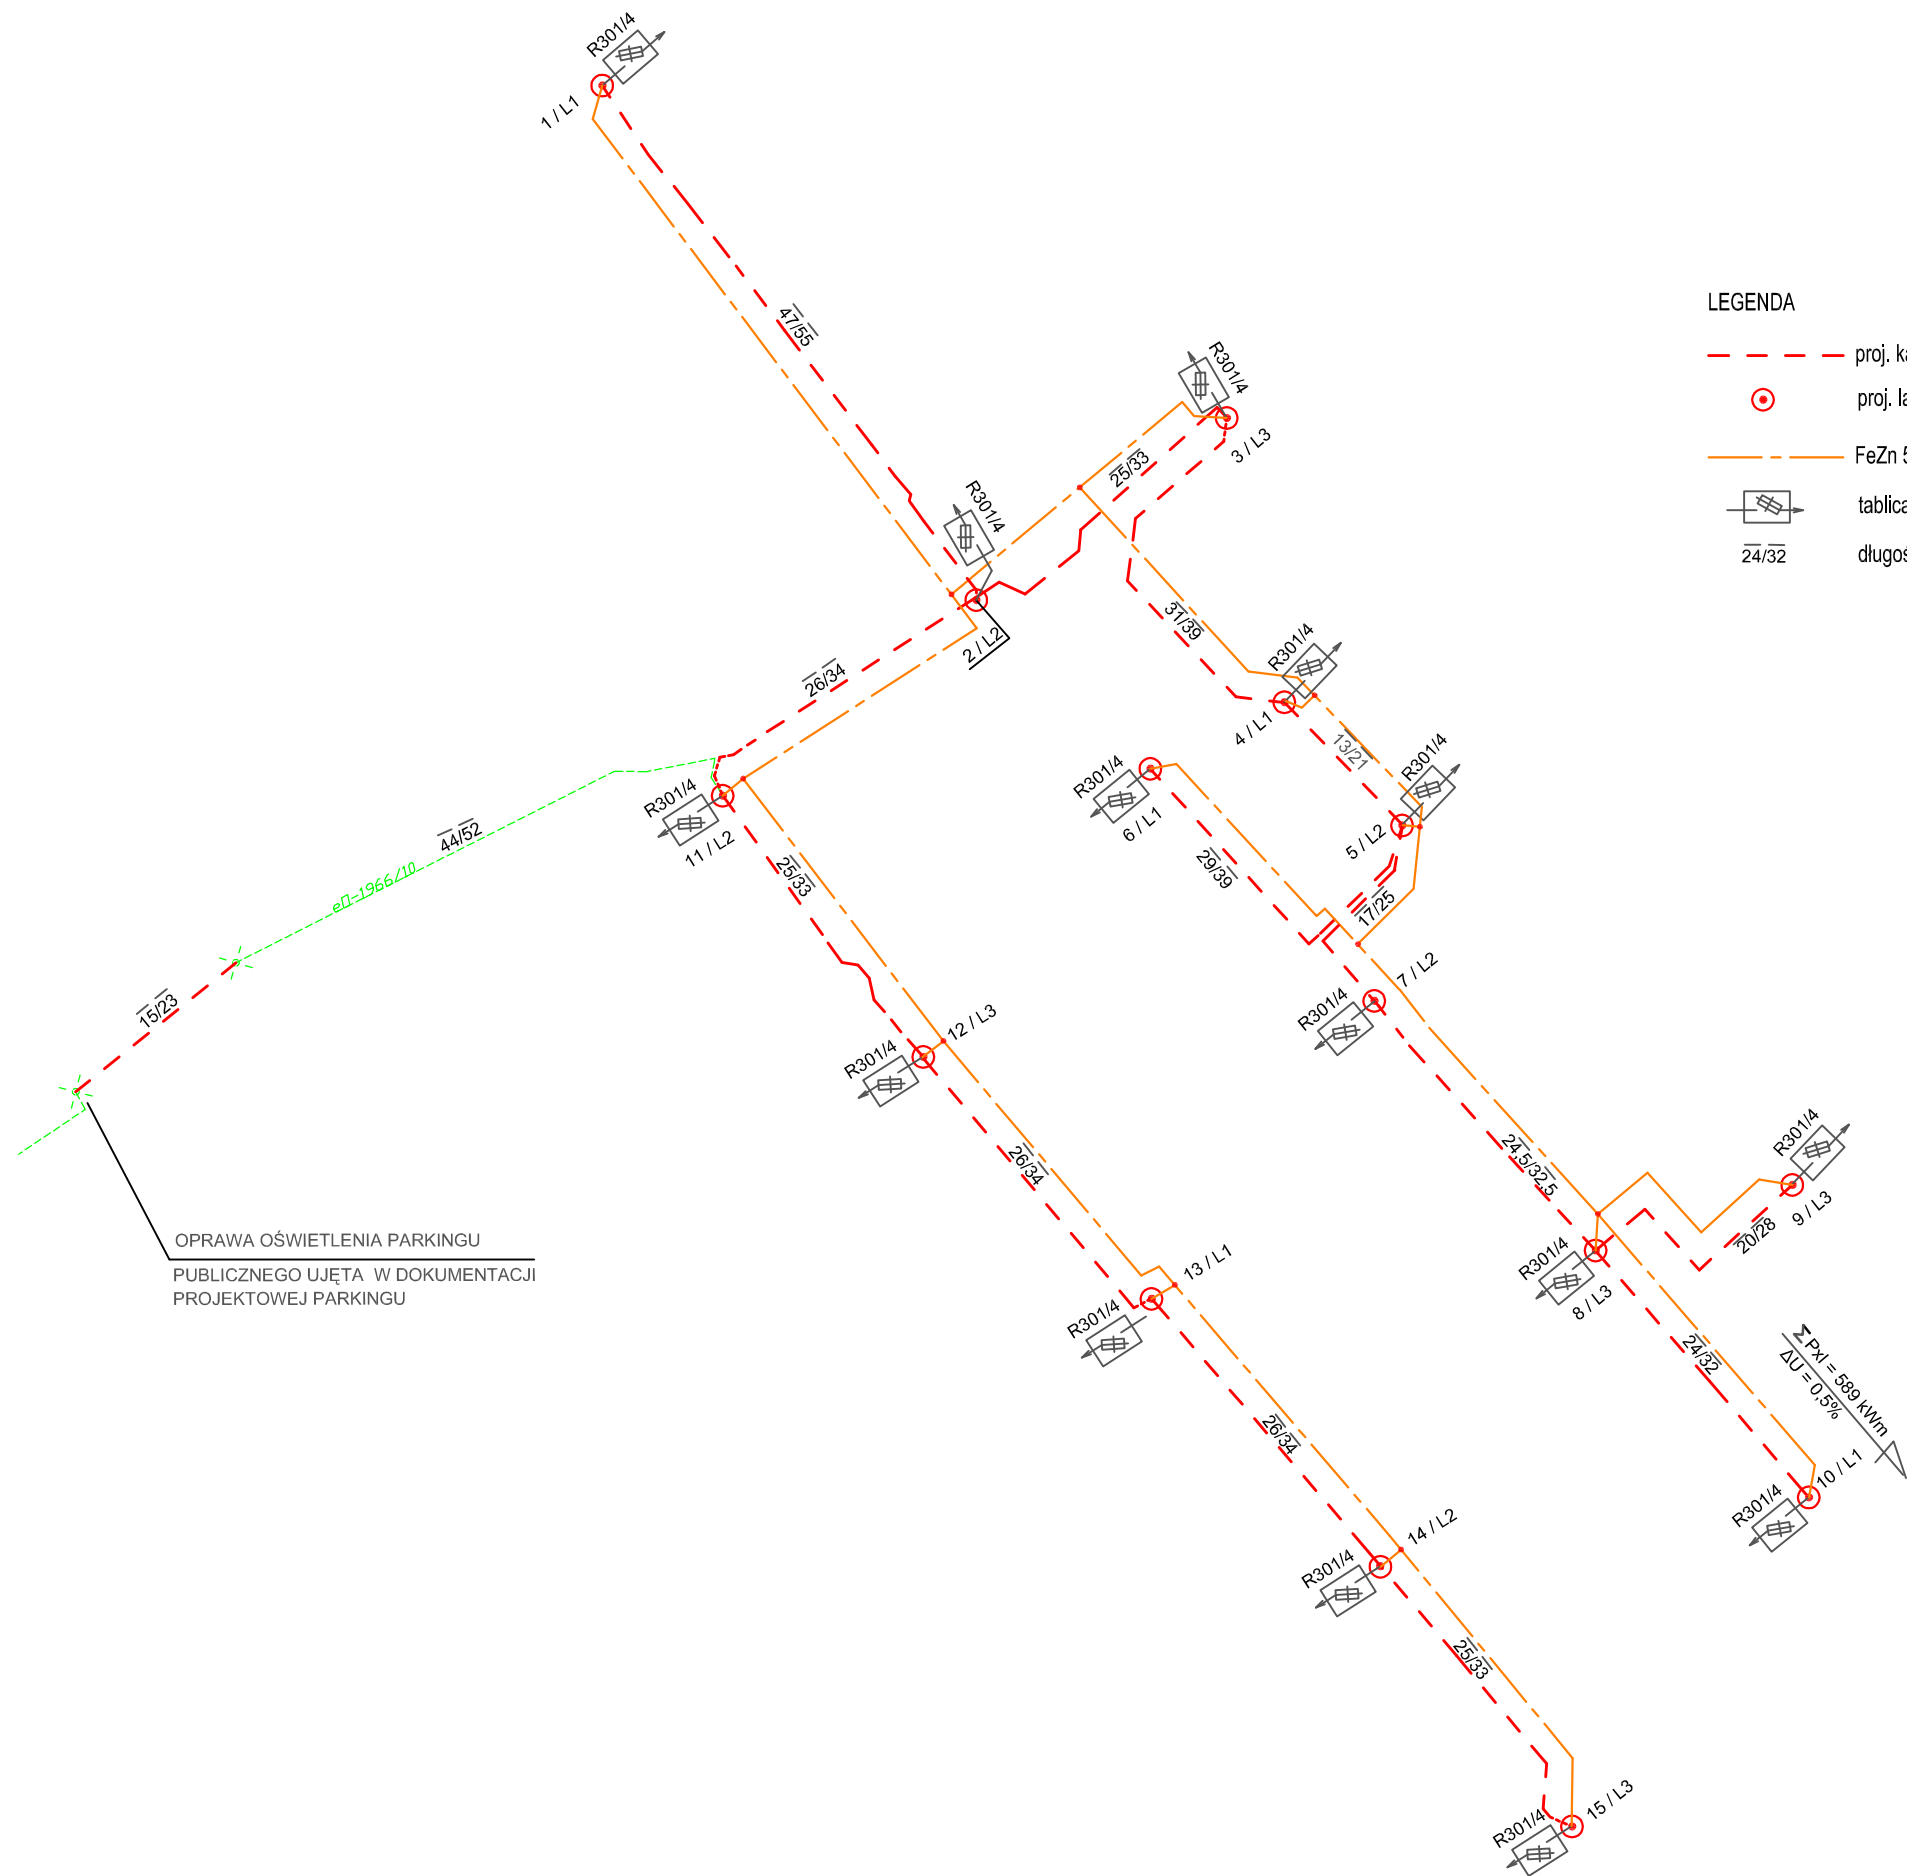

LEGENDA

- proj. kabel oświetlenia zewnętrznego YAKY5x25mm2
- proj. latarnia oświetlenia zewnętrznego A 1A / 016 - Łapino Górne
- FeZn 50 x 4 mm układana w wykopie razem z kablem
- tablica bezpiecznikowa wewnątrz słupa
- 24/32 długość trasy / długość kabla

bpbw BIURO PROJEKTÓW "BPBW" Sp. z o.o. 10-448 OLSZTYN, UL.GŁOWACKIEGO 28 Projektujemy od 1997 roku.				PRAWA AUTORSKIE ZASTRZEŻONE	
OBIEKT: PRZEBUDOWA ULIC WARMIŃSKIEJ, SZPITALNEJ I SYRENY		SKALA: -			
ADRES: BISKUPIEC, UL.WARMIŃSKA, UL.SZPITALNA, UL.SYRENY		BRANŻA: E			
PRZEDMIOT RYSUNKU: SCHEMAT SIECI OŚWIETLENIA ZEWNĘTRZNEGO		DATA: 09.2013			
PROJEKTOWAŁ	mgr inż. Maria Pawłowska	UPRAWNIENIA 14/79/OL	PODPIS	NR. ZLECENIA:	
OPRACOWAŁ		-		P/3810/S	
SPRAWDZIŁ	mgr inż. Eugeniusz Gwizdek	358/73/OL		NR. RYSUNKU	
				E-3	