



PRZEKRÓJ NORMALNY
1:50

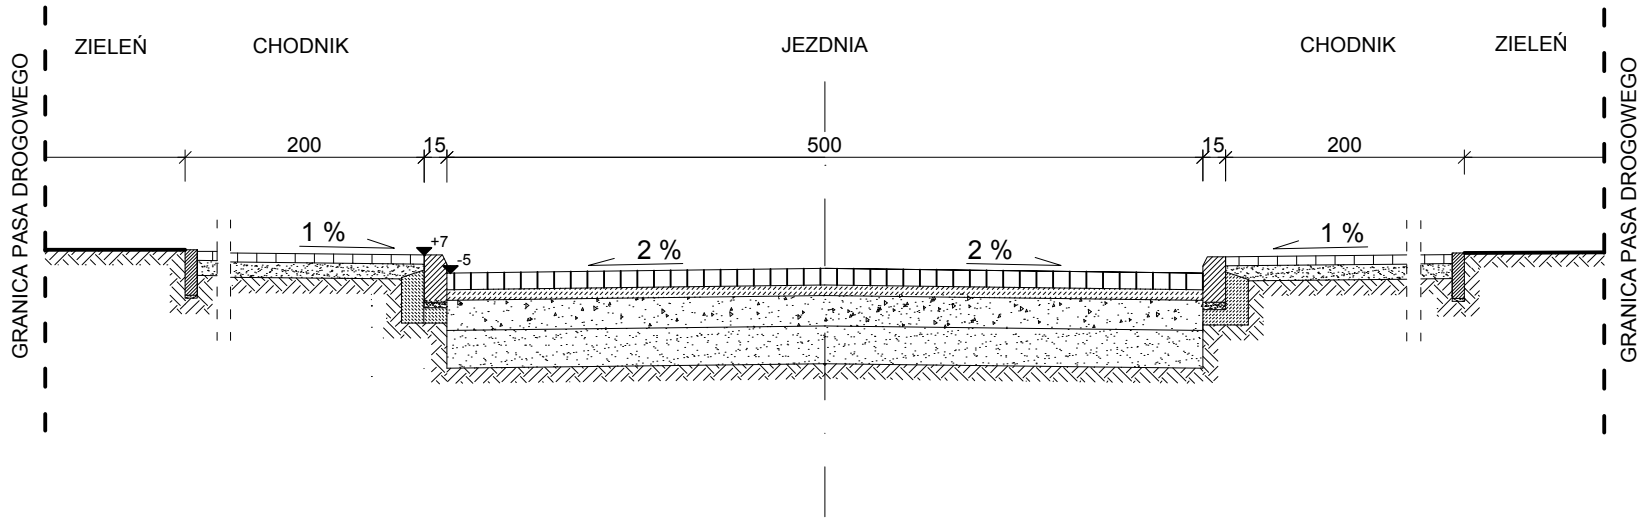


PRZEKRÓJ KONSTRUKCYJNY
1:25

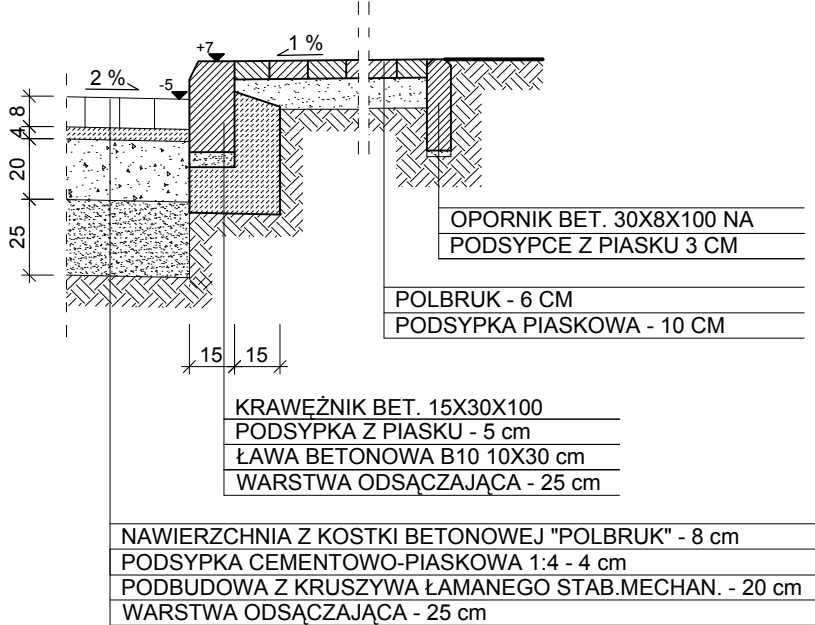


UWAGA:
Przekrój konstrukcyjny zjazdów na działki
przedstawiono na rysunku nr.7.

PRZEKRÓJ NORMALNY (ZE ŚCIEKIEM)
1:50

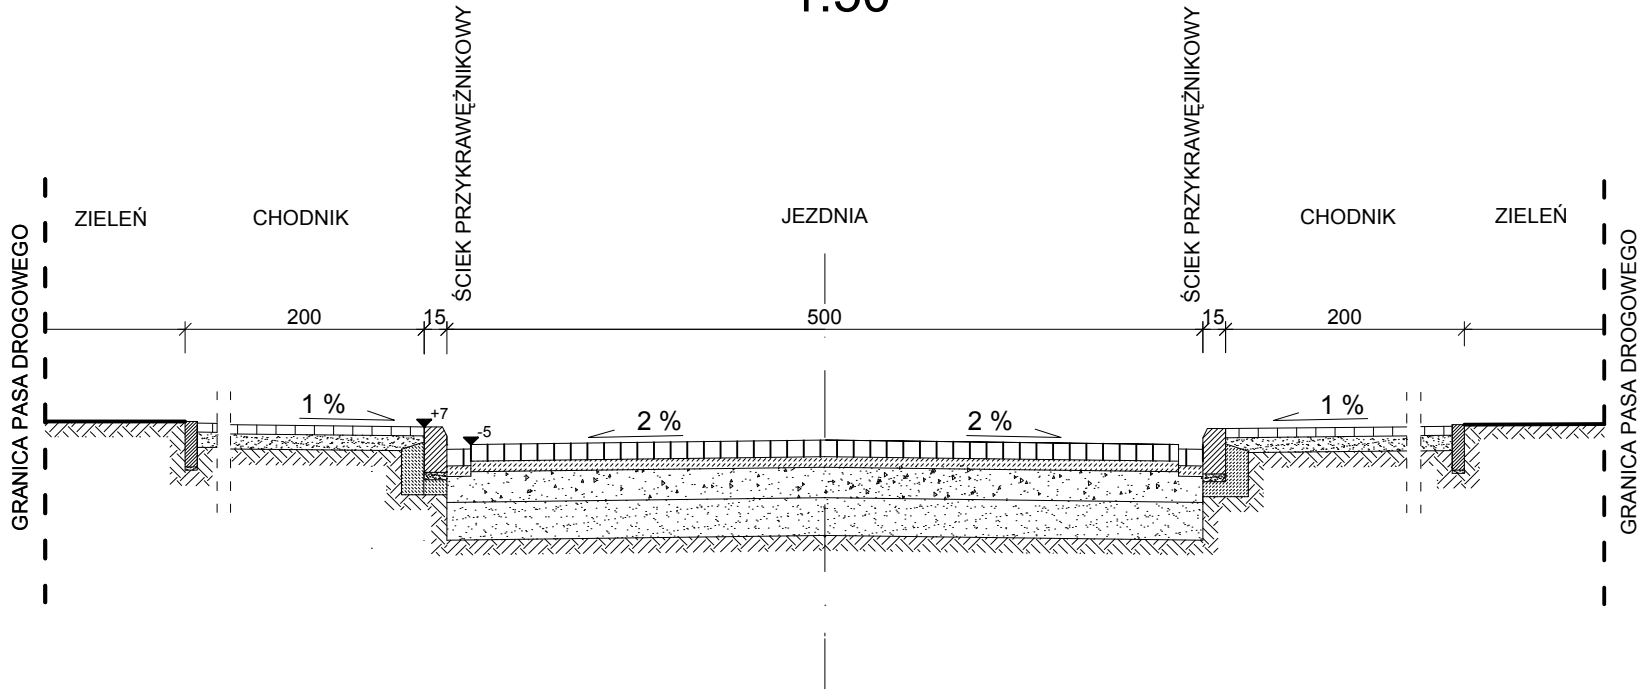

PRZEKRÓJ KONSTRUKCYJNY
(ZE ŚCIEKIEM) 1:25

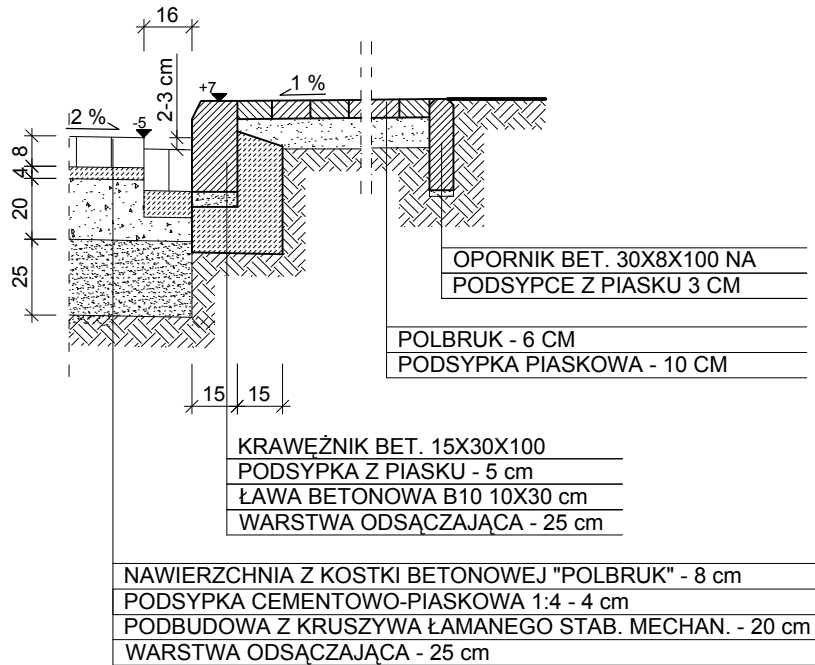

PPUH "PROXIMA" Spółka z o.o. w Chodzieży PRACOWNIA PROJEKTOWA		Skala 1:50,1:25	Data 25.07.2014	Nr arch. 03/14	Nr rys. 6
Zamawiający:	Gmina Biskupiec, Al. Niepodległości 2, 11-300 Biskupiec	imię i nazwisko	Podpis		
Obiekt:	Przebudowa ulicy Okrężnej w Biskupcu wraz z przebudową infrastruktury	tech. Zenon Przewoźny upr. nr NN-8345/687/83			
Projektant br. drog. :		tech. Maria Przewoźna			
Projektant :		mgr inż. Bolesław Śliwiński upr. nr GP.7342/1924/94			
As. Projektanta:					
Sprawdzający br. drog. :					
Tytuł rys.	Przekroje normalne i konstrukcyjne przebudowywanej ulicy (w km 0+360 do 0+446,9)				