



WIDOK ZJAZDÓW SKALA 1:50

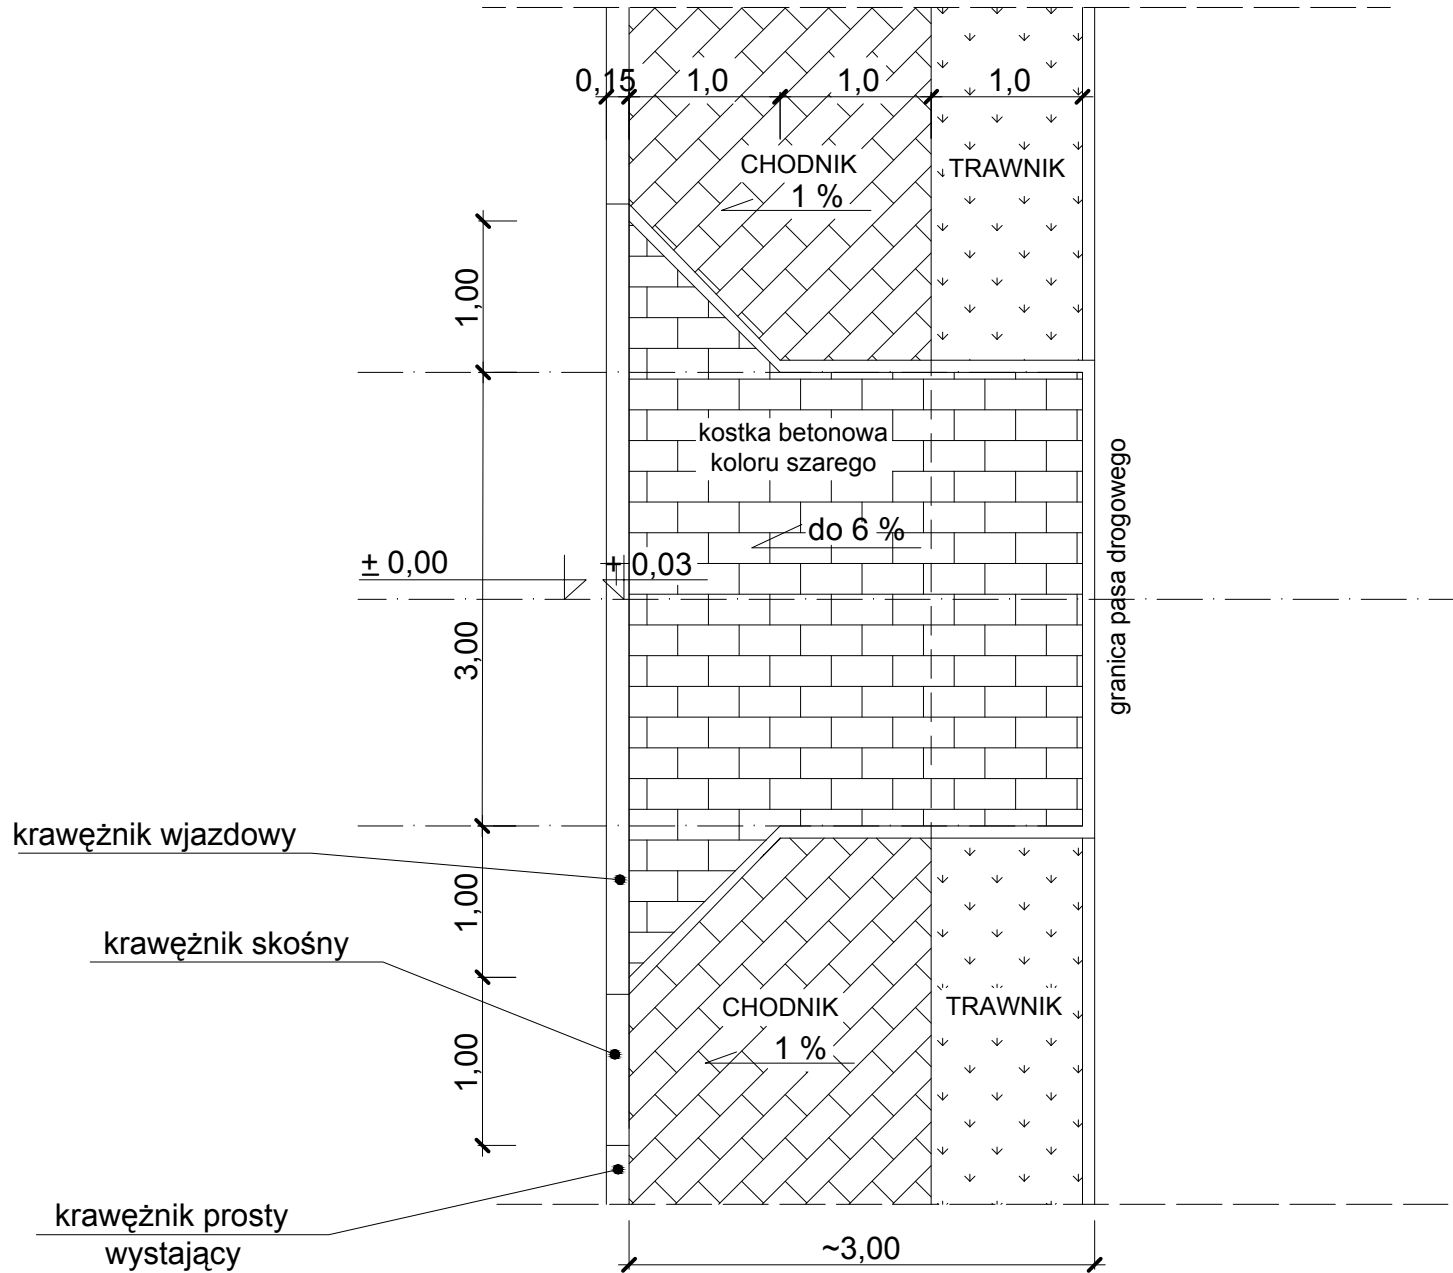

PRZEKRÓJ W OSI ZJAZDU

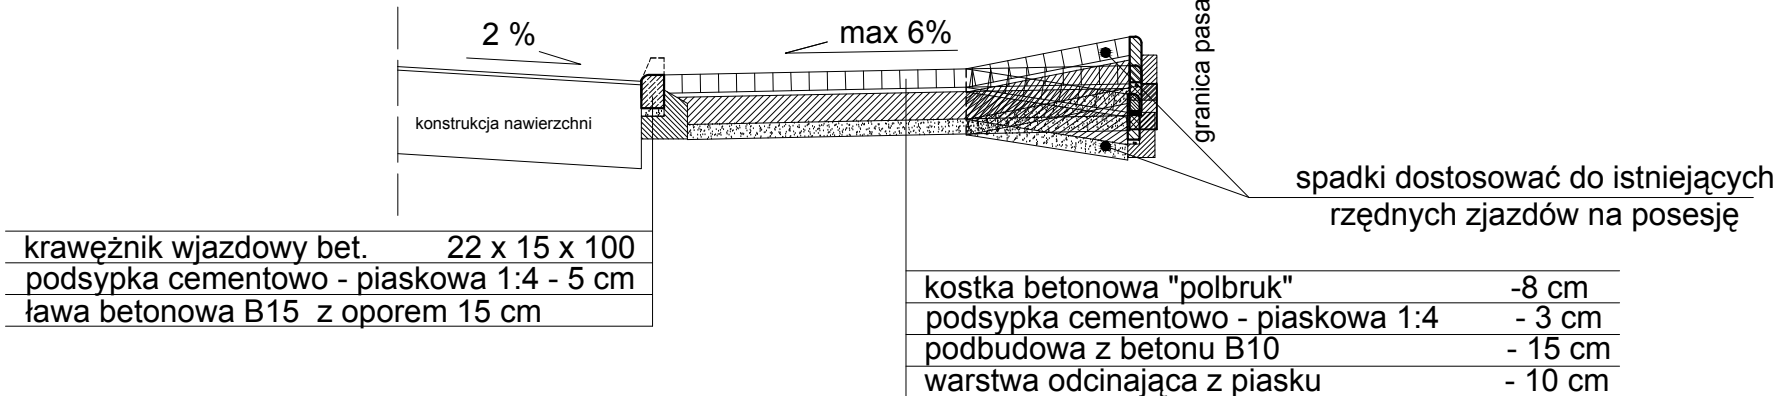

PPUH "PROXIMA" Spółka z o.o. w Chodzieży PRACOWNIA PROJEKTOWA			
Zamawiający: Gmina Biskupiec, Al. Niepodległości 2, 11-300 Biskupiec			
Obiekt: Przebudowa ulicy Okrężnej w Biskupcu wraz z przebudową infrastruktury			Skala 1:50
	imię i nazwisko	Podpis	Data
Projektant br. drog. :	tech. Zenon Przewoźny upr. nr NN-8345/687/83		25.07.2014
Projektant :	tech. Maria Przewoźna		Nr arch. 03/14
As. Projektanta:			
Sprawdzający br. drog. :	mgr inż. Bolesław Śliwiński upr. nr GP.7342/1924/94		
Tytuł rys. Widok i przekrój zjazdów			Nr rys. 7