



ZK-1/00/F INCOBEX

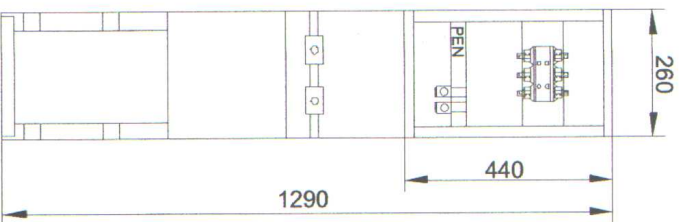

Kabel zasilający linię oświetlenia drogowego osłonic na całej długości rurą ochronną firmy AROT DVK-75

układ sieci : **TN-S**
ochrona od porażenia: **SAMOCZYNNIE SZYBKE ODŁĄCZENIE**

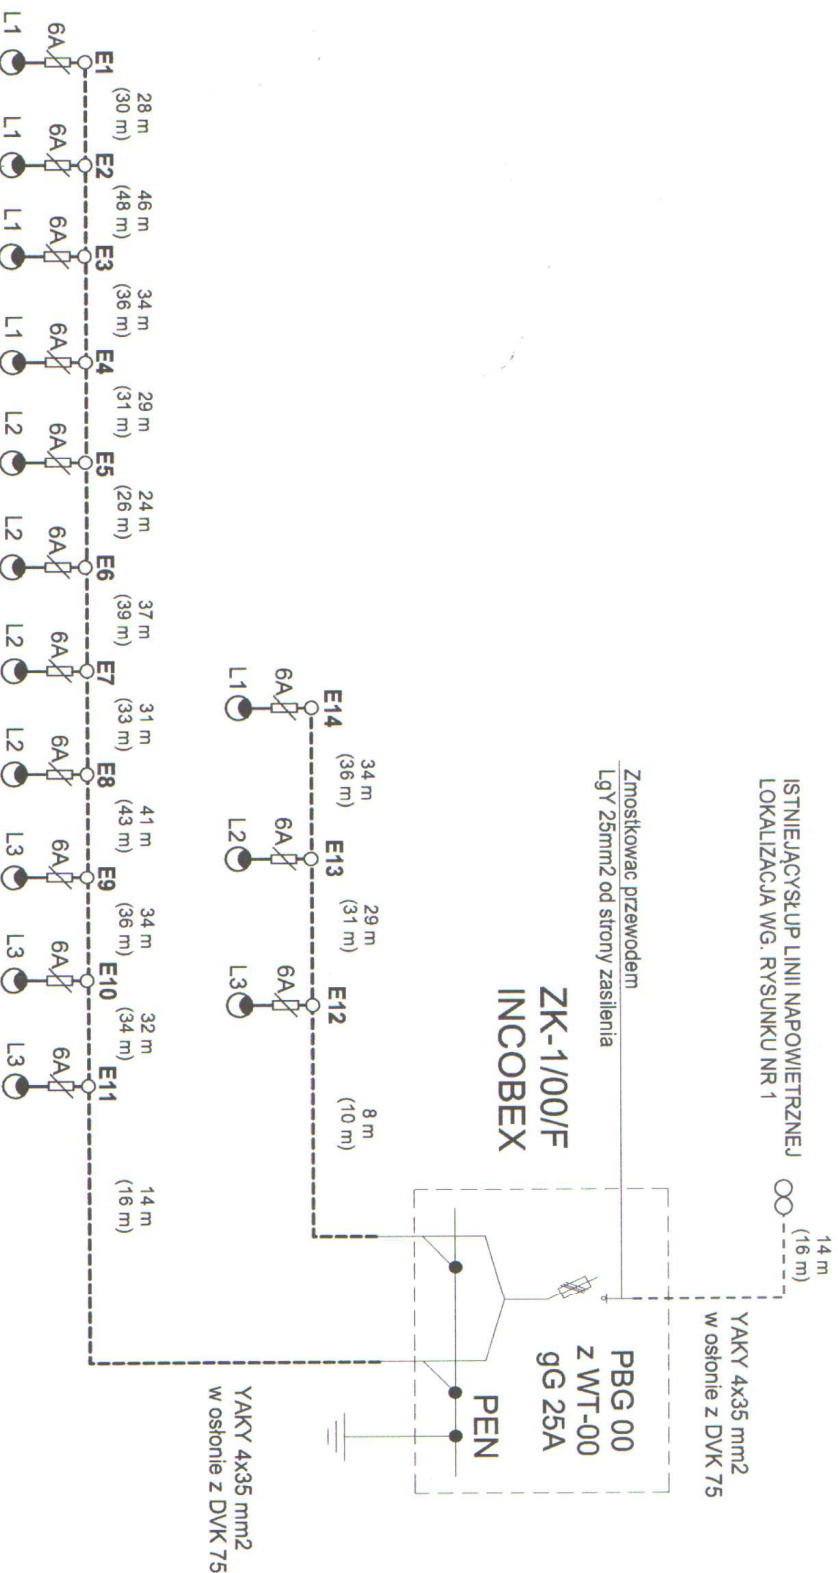

PPUH "PROXIMA" Spółka z o.o. w Chodzieży PRACOWNIA PROJEKTOWA			
Zamawiający:	Gmina Biskupiec, Al. Niepodległości 2, 11-300 Biskupiec		
Objekt:	Przebudowa ulicy Okrężnej w Biskupcu wraz z przebudową infrastruktury		
	imię i nazwisko	Podpis	Data
Projektant br. elektr.:	tech. Andrzej Ostrowski upr. nr 12/90/OL		25.07.2014
Opracował:	tech. Jan Frąckiewicz upr. nr 49/94/OL		Nr arch.
As. Projektanta:	mgr inż. Waldemar Marysiak		03/14
Sprawdzający br. elektr.:	upr. nr 53/92/OL		
Tytuł rys.	Schemat jednokreskowy układu zasilania		Nr rys. 2