


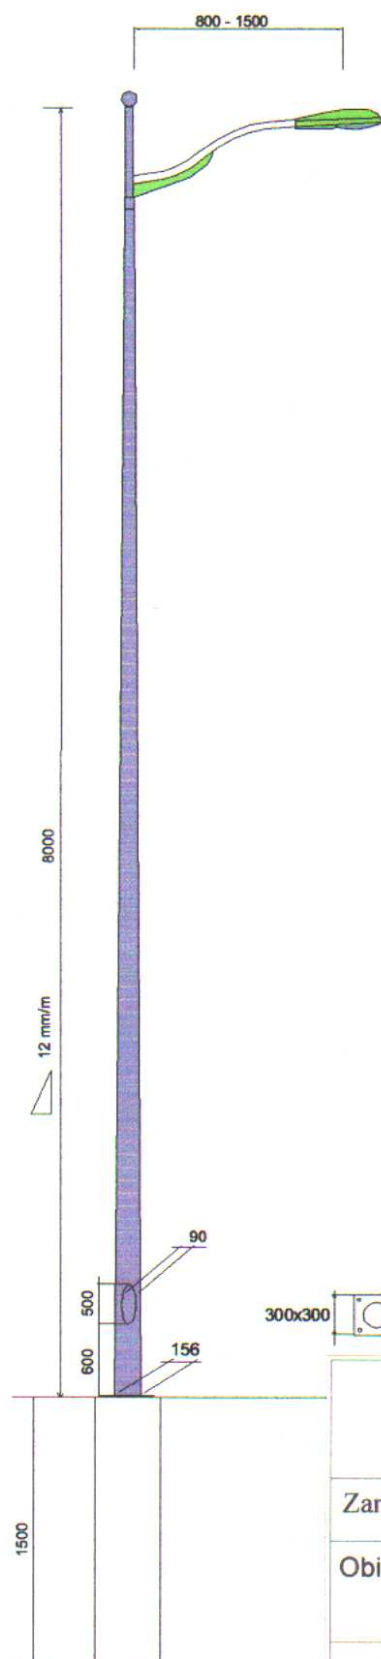


Słup stalowy oświetleniowy z elementem ozdobnym wg. rysunku

Słup wykonany z jednego kawałka blachy o grubości 3mm. Słup o przekroju okrągłym i stałej zbieżności 12 mm/m ze stali S235. Podstawa słupa wykonana ze stali S235 o grubości 16 mm z otworami 220x220 mm do montażu na prefabrykowanym betonowym fundamencie F-150. Słup z wysięgnikiem ocynkowany metodą gniową zgodnie z EN ISO 1461 i pomalowany na kolor uzgodniony z inwestorem

Fundament F-150

Fundament przeznaczony do posadowienia słupa należy instalować w gruncie o nośności nie mniejszej niż 0,2 MPa. Fundament wykonany jest z betonu zbrojonego klasy B17,5 z odpowiednimi kanałami do wprowadzenia kabli. Fundament wykonany jest w wersji dzielonej skręcanej za pomocą śrub.

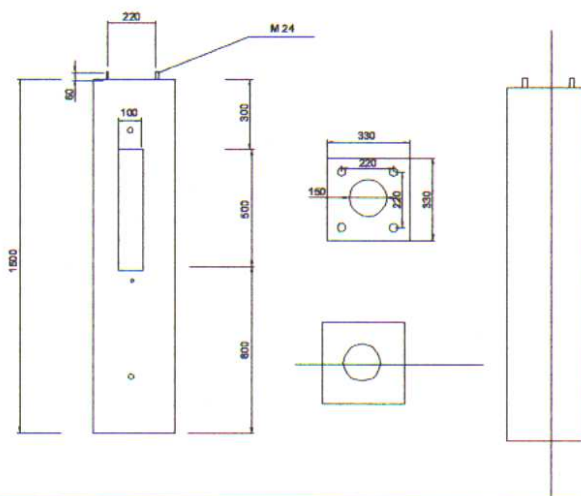

PPUH "PROXIMA" Spółka z o.o.
w Chodzieży
PRACOWNIA PROJEKTOWA

Zamawiający: **Gmina Biskupiec, Al. Niepodległości 2, 11-300 Biskupiec**

Obiekt: **Przebudowa ulicy Okrężnej w Biskupcu wraz z przebudową infrastruktury**

Skala

	imię i nazwisko	Podpis	Data
Projektant br.elekt. :	tech. Andrzej Ostropolski upr. nr 12/90/OL		25.07.2014
Opracował :	tech. Jan Frąckiewicz upr. nr 49/94/OL		Nr arch.
As. Projektanta:			03/14
Sprawdzający br.elekt. :	mgr inż. Waldemar Matysiak upr. nr 53/92/OL		Nr rys.
Tytuł rys.	Schemat słupa oświetlenia drogowego		3