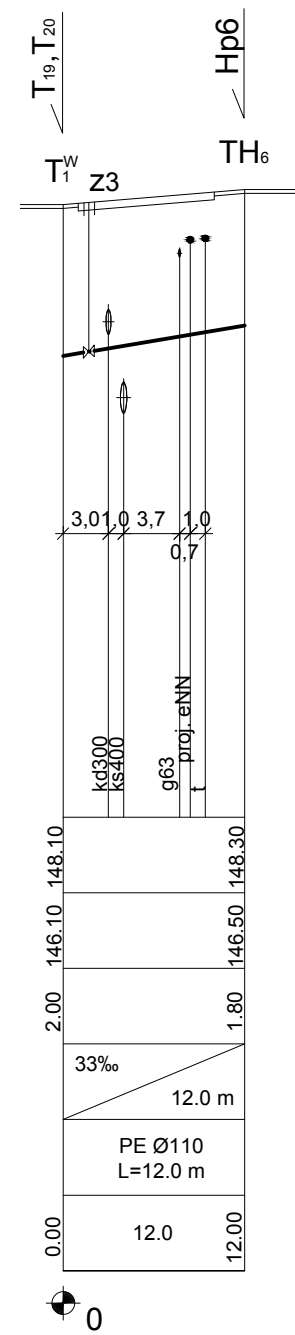
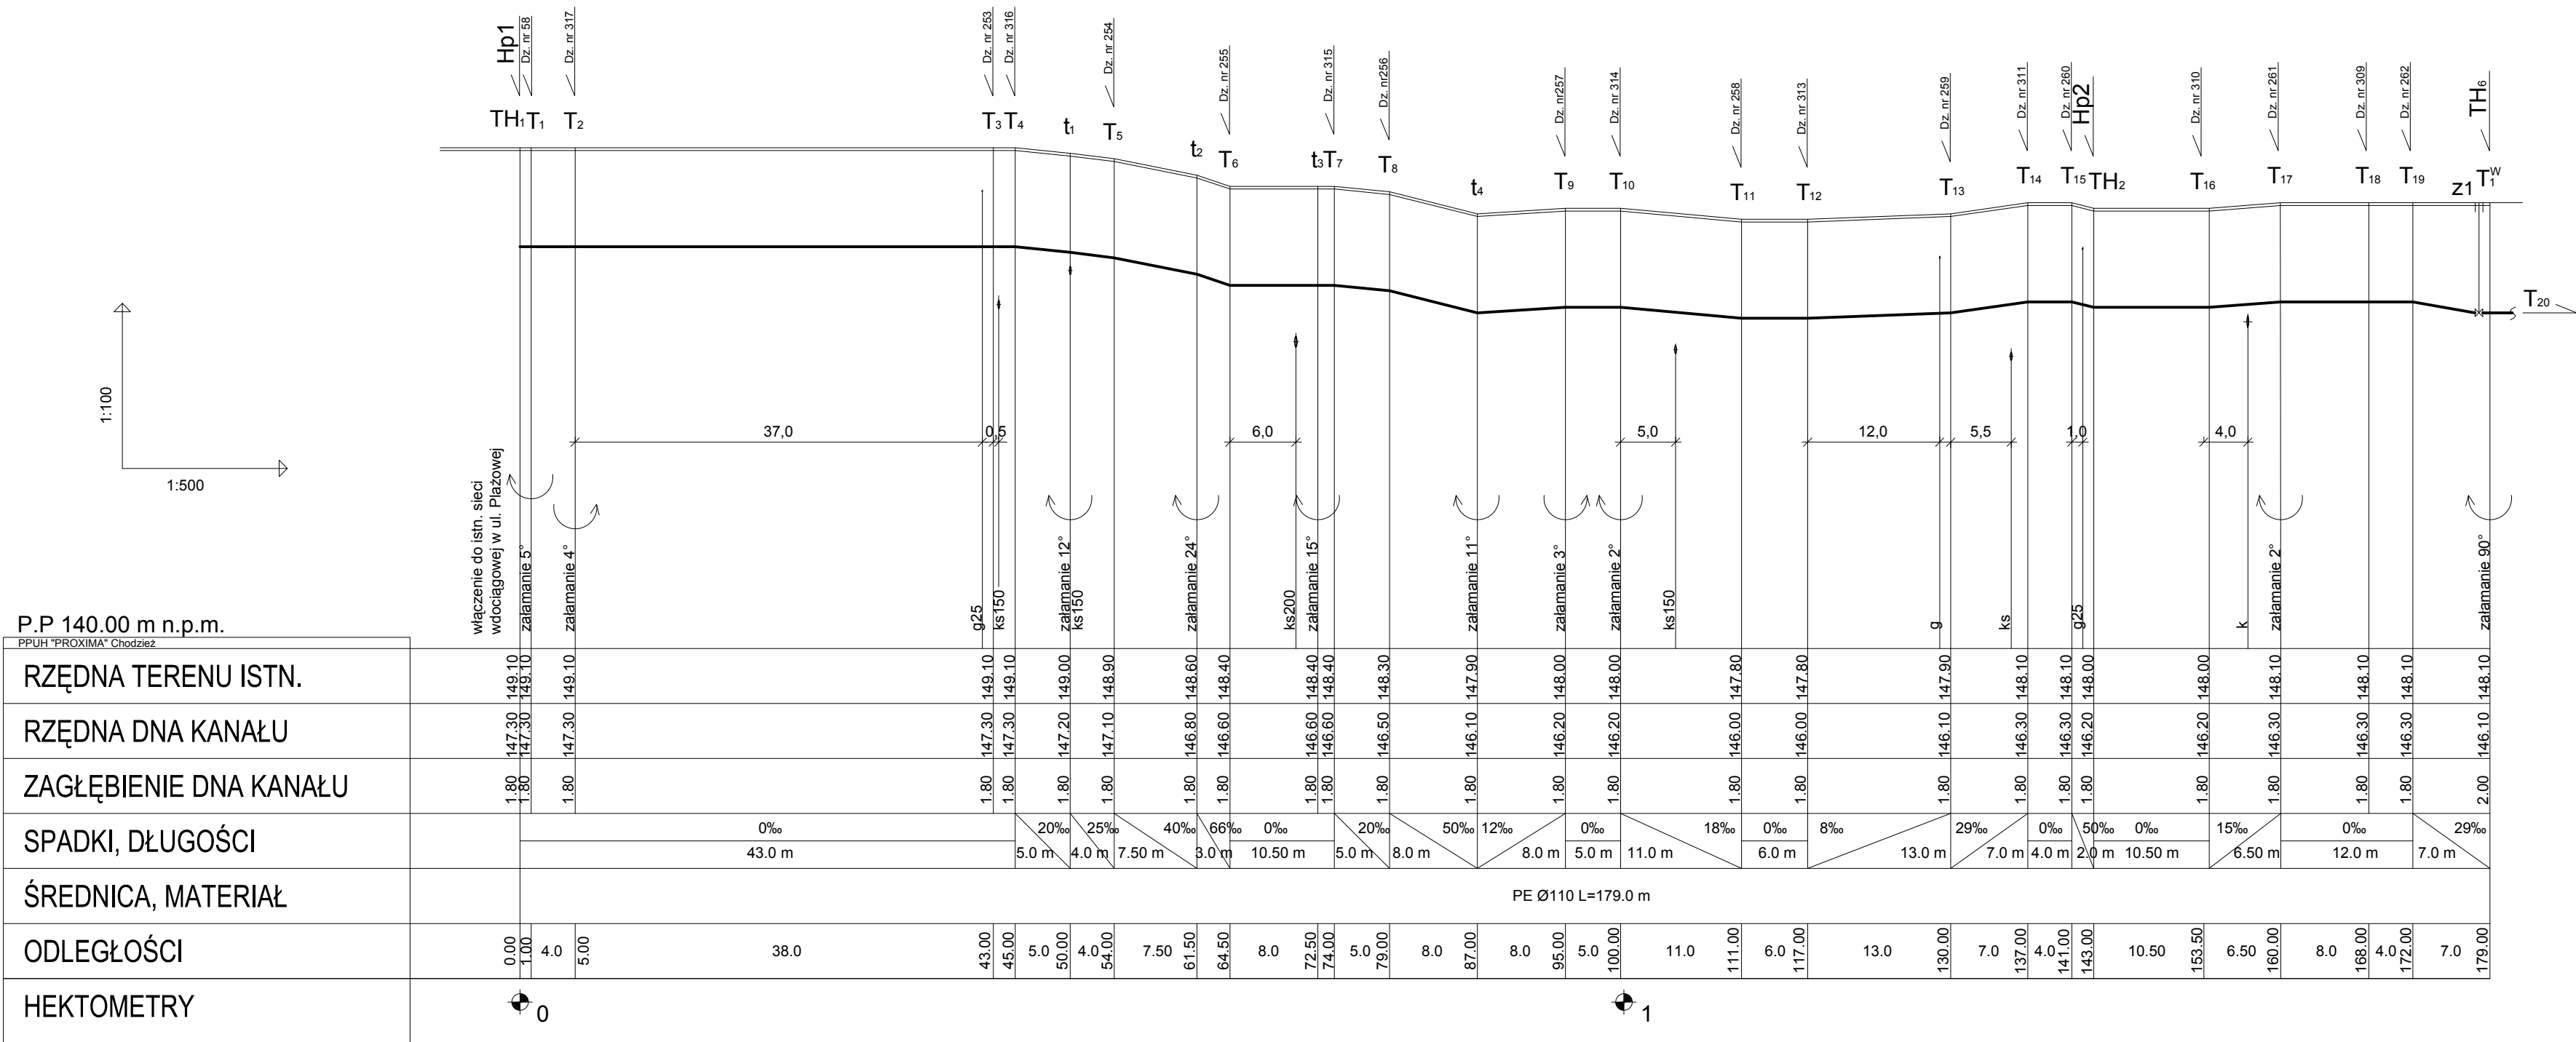


PROFIL PODŁUŻNY
SIECI WODOCIĄGOWEJ
W M. BISKUPIEC
UL.OKRĘŻNA

$$\begin{array}{l} \text{TH}_1\text{-T}_1^{\text{W}} \\ \text{T}_1^{\text{W}}\text{-TH}_6 \end{array}$$


OZNACZENIA:

- T - TRÓJNIK WOD.
T^w - WĘZŁ ROZDZIELCZY- TRÓJNIK NA SIECI
TH - TRÓJNIK DLA PODŁĄCZENIA HYDRANTU
Z - ZASUWA NA SIECI
t - ZAŁAMANIE NA RUROCIĄGU
Hp - HYDRANT NADZIEMNY

PPUH "PROXIMA" Spółka z o.o. w Chodzieży PRACOWNIA PROJEKTOWA			
Zamawiający: Gmina Biskupiec, Al. Niepodległości 2, 11-300 Biskupiec			
Obiekt: Przebudowa ulicy Okrężnej w Biskupcu wraz z przebudową infrastruktury			Skala 1:100 1:500
	imię i nazwisko	Podpis	Data
Projektant br. sanit. :	mgr inż. Tomasz Przewoźny upr. nr WKP/0149/PWOS/04		25.07.2014
Projektant :			Nr arch. 03/14
As. Projektanta:	Weronika Wiśniewska		
Sprawdzający br. sanit. :	mgr inż. Zenon Lepionka upr. nr WKP/0144/PWOS/04		
Tytuł rys. Profil podłużny sieci wodociągowej			Nr rys. 2