


WĘZŁY ŁĄCZENIOWE
SIECI WODOCIĄGOWEJ

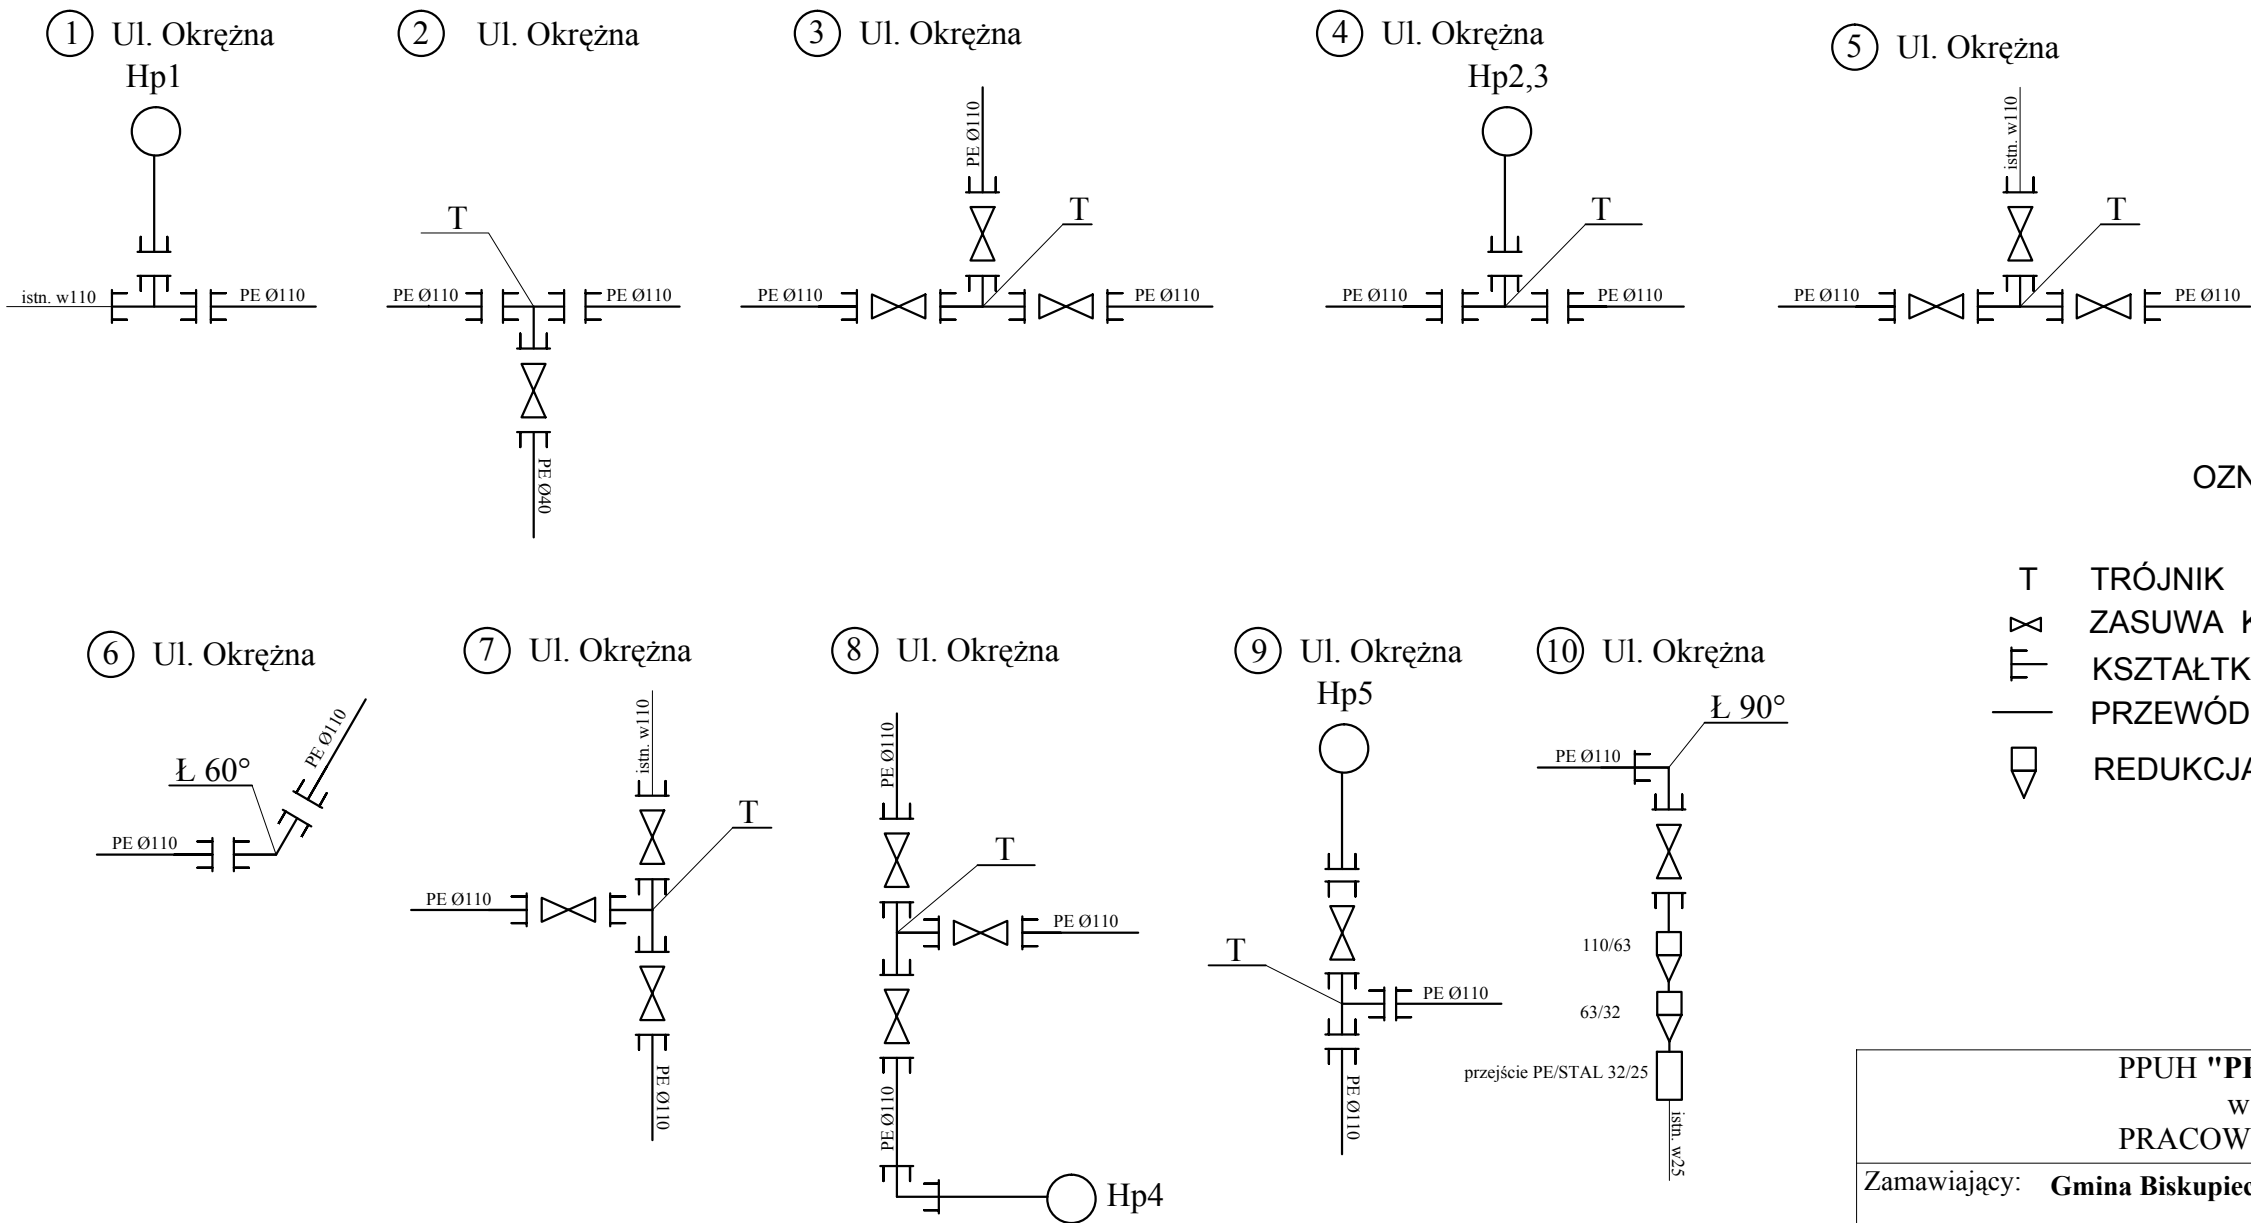

OZNACZENIA:

- T TRÓJNIK
- ⋈ ZASUWA KOŁNIERZOWA
- ≡ KSZTAŁTKA KOŁNIERZOWA
- PRZEWÓD SIECI WOD. PROJEKTOWANY
- ◁ REDUKCJA

PPUH "PROXIMA" Spółka z o.o. w Chodzieży PRACOWNIA PROJEKTOWA			
Zamawiający: Gmina Biskupiec, Al. Niepodległości 2, 11-300 Biskupiec			
Obiekt: Przebudowa ulicy Okrężnej w Biskupcu wraz z przebudową infrastruktury.			Skala
	imię i nazwisko	Podpis	Data
Projektant br. sanit. :	mgr inż. Tomasz Przewoźny upr. nr WKP/0149/PWOS/04		25.07.2014
Projektant :			Nr arch. 03/14
As. Projektanta:	Weronika Wiśniewska		
Sprawdzający br. sanit. :	mgr inż. Zenon Lepionka upr. nr WKP/0144/PWOS/04		
Tytuł rys. Węzły sieci wodociągowej-schemat			Nr rys. 4