


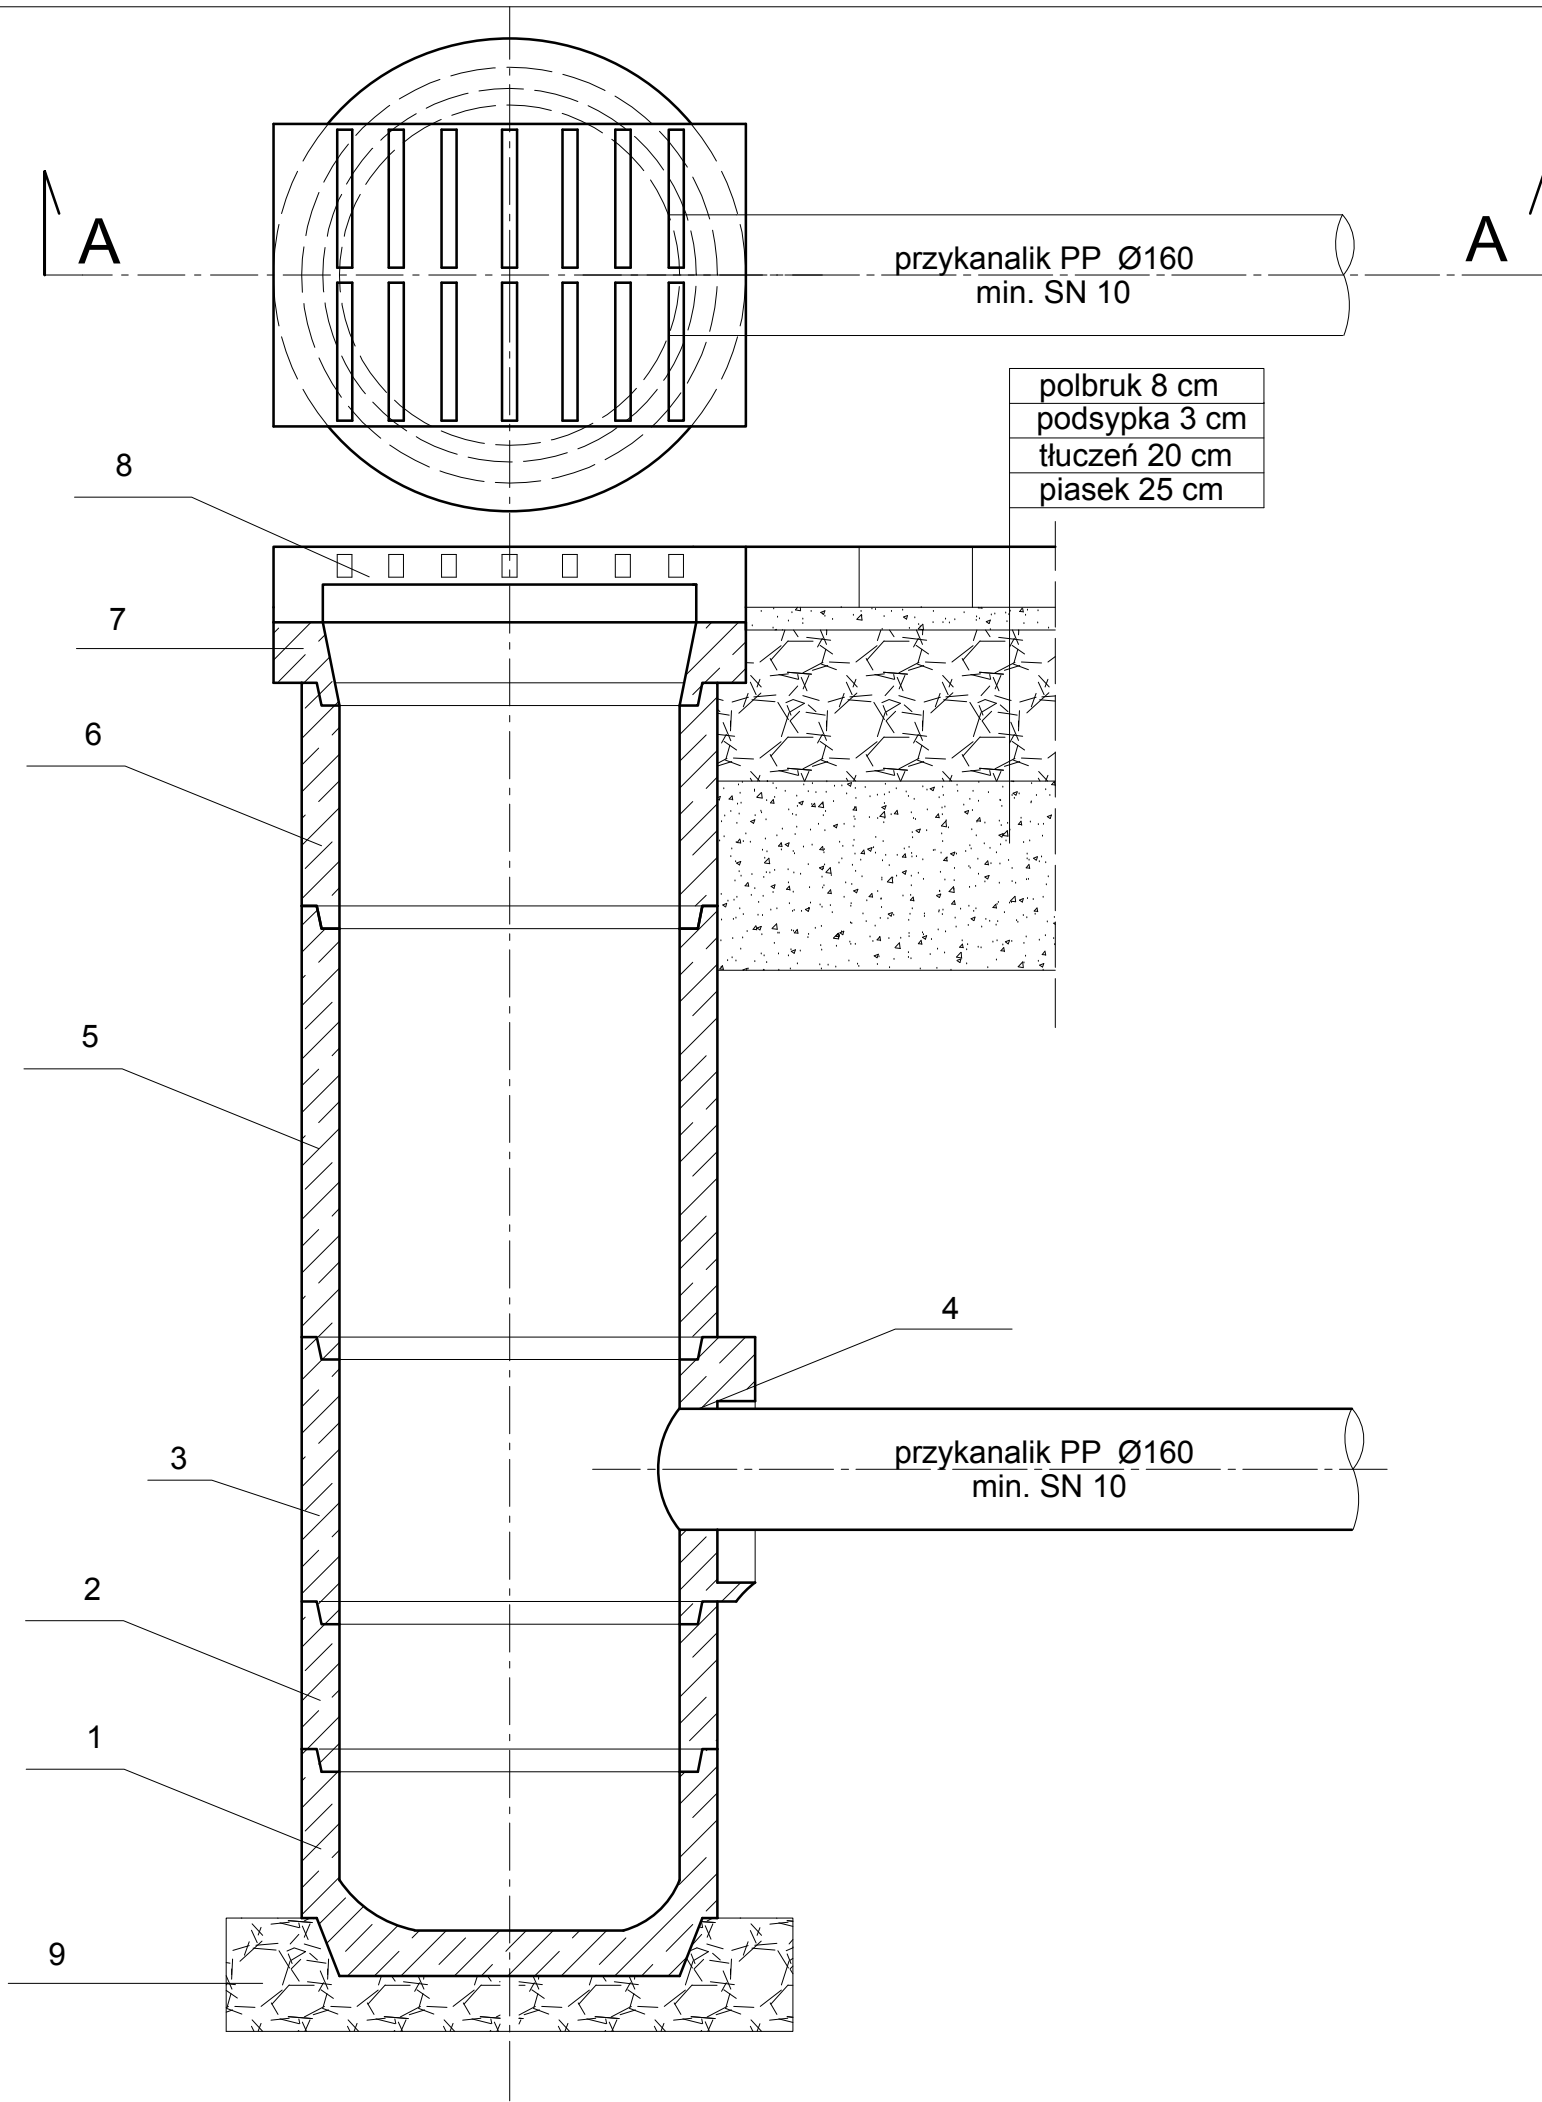

# Studzienka betonowa Ø 450

- 1. DNO OSADNIKOWE 450/300
- 2. KRAŻEK POŚREDNI 450/195
- 3. ELEMENT PRZYŁĄCZENIOWY 450/350
- 4. PRZEJŚCIE SZCZELNE DLA RURY PPØ160
- 5. KRAŻEK POŚREDNI 450/570
- 6. KRAŻEK POŚREDNI 450/295
- 7. PIERŚCIEŃ REDUKCYJNY 450/80
- 8. TYPOWY WPUST ŻELIWNY
- 9. PODŁOŻE -TŁUCZEŃ GR.15 CM

|                                                                               |                                                       |        |                   |
|-------------------------------------------------------------------------------|-------------------------------------------------------|--------|-------------------|
| PPUH "PROXIMA" Spółka z o.o.<br>w Chodzieży<br>PRACOWNIA PROJEKTOWA           |                                                       |        |                   |
| Zamawiający: Gmina Biskupiec, Al. Niepodległości 2, 11-300 Biskupiec          |                                                       |        |                   |
| Obiekt: Przebudowa ulicy Okrężnej w Biskupcu wraz z przebudową infrastruktury |                                                       |        | Skala<br>1:10     |
|                                                                               | imię i nazwisko                                       | Podpis | Data              |
| Projektant br. sanit. :                                                       | mgr inż. Tomasz Przewoźny<br>upr. nr WKP/0149/PWOS/04 |        | 25.07.2014        |
| Projektant :                                                                  |                                                       |        | Nr arch.<br>03/14 |
| As. Projektanta:                                                              | Weronika Wiśniewska                                   |        |                   |
| Sprawdzający br. sanit. :                                                     | mgr inż. Zenon Lepionka<br>upr. nr WKP/0144/PWOS/04   |        |                   |
| Tytuł rys. Rzut i przekrój studni z wpustem ulicznym Ø 450                    |                                                       |        | Nr rys.<br>8      |