


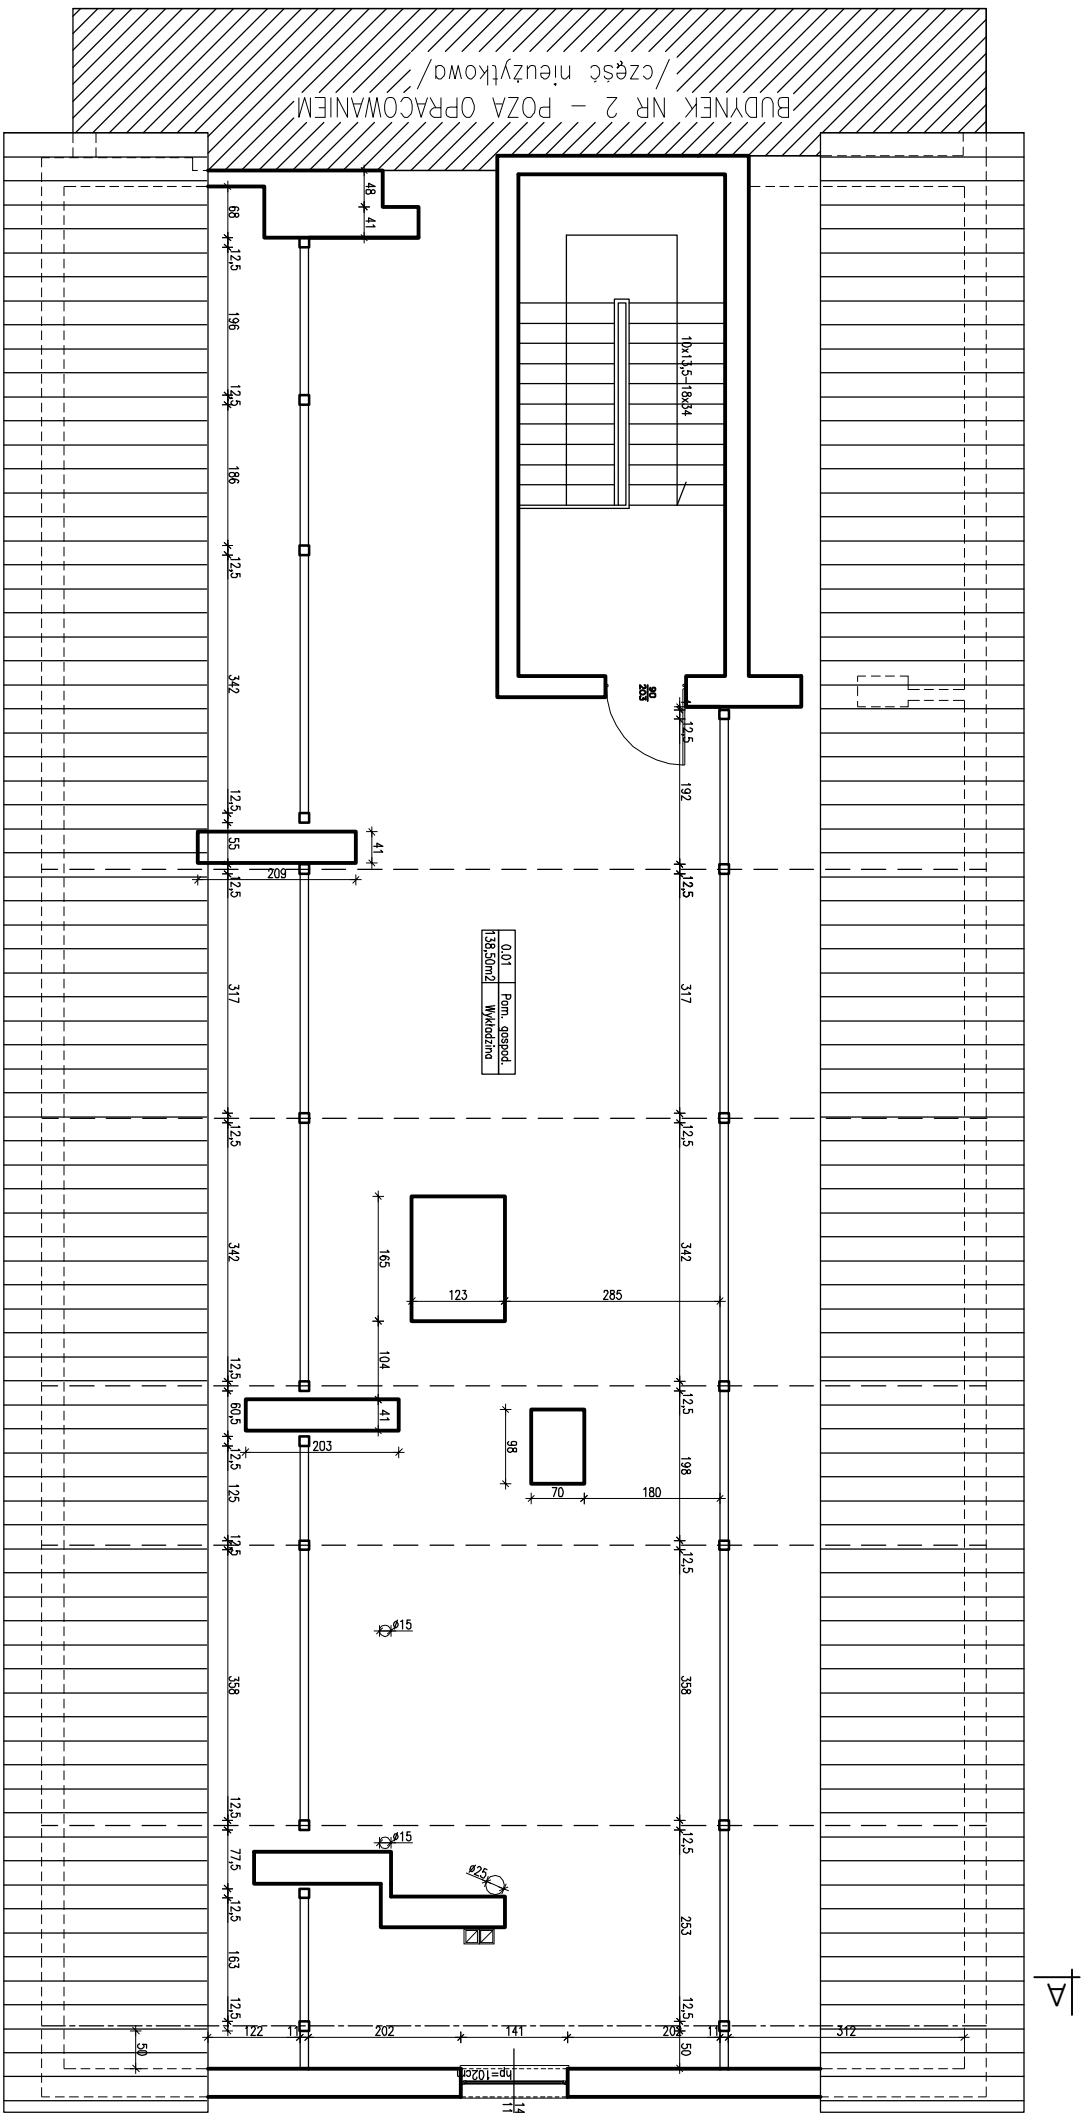

RZUT PODDASZA /INWENTARYZACJA/

Nazwa obiektu: Przedszkole i złobek		
INWESTOR: Urząd Miejski Al. Niepodległości 2 11-300 Białupiec	PROJEKTOWAŁ:	OPRACOWAŁ:
ADRES INWESTYCJI: MIASTO BISKUPIEC NR DZ. 62/3 - Biskupiec	TYTUŁ RYS: RZUT PODDASZA /INWENTARYZACJA/	
DATA: 07.2014r.	SKALA: 1:50	NR RYS: A-4