


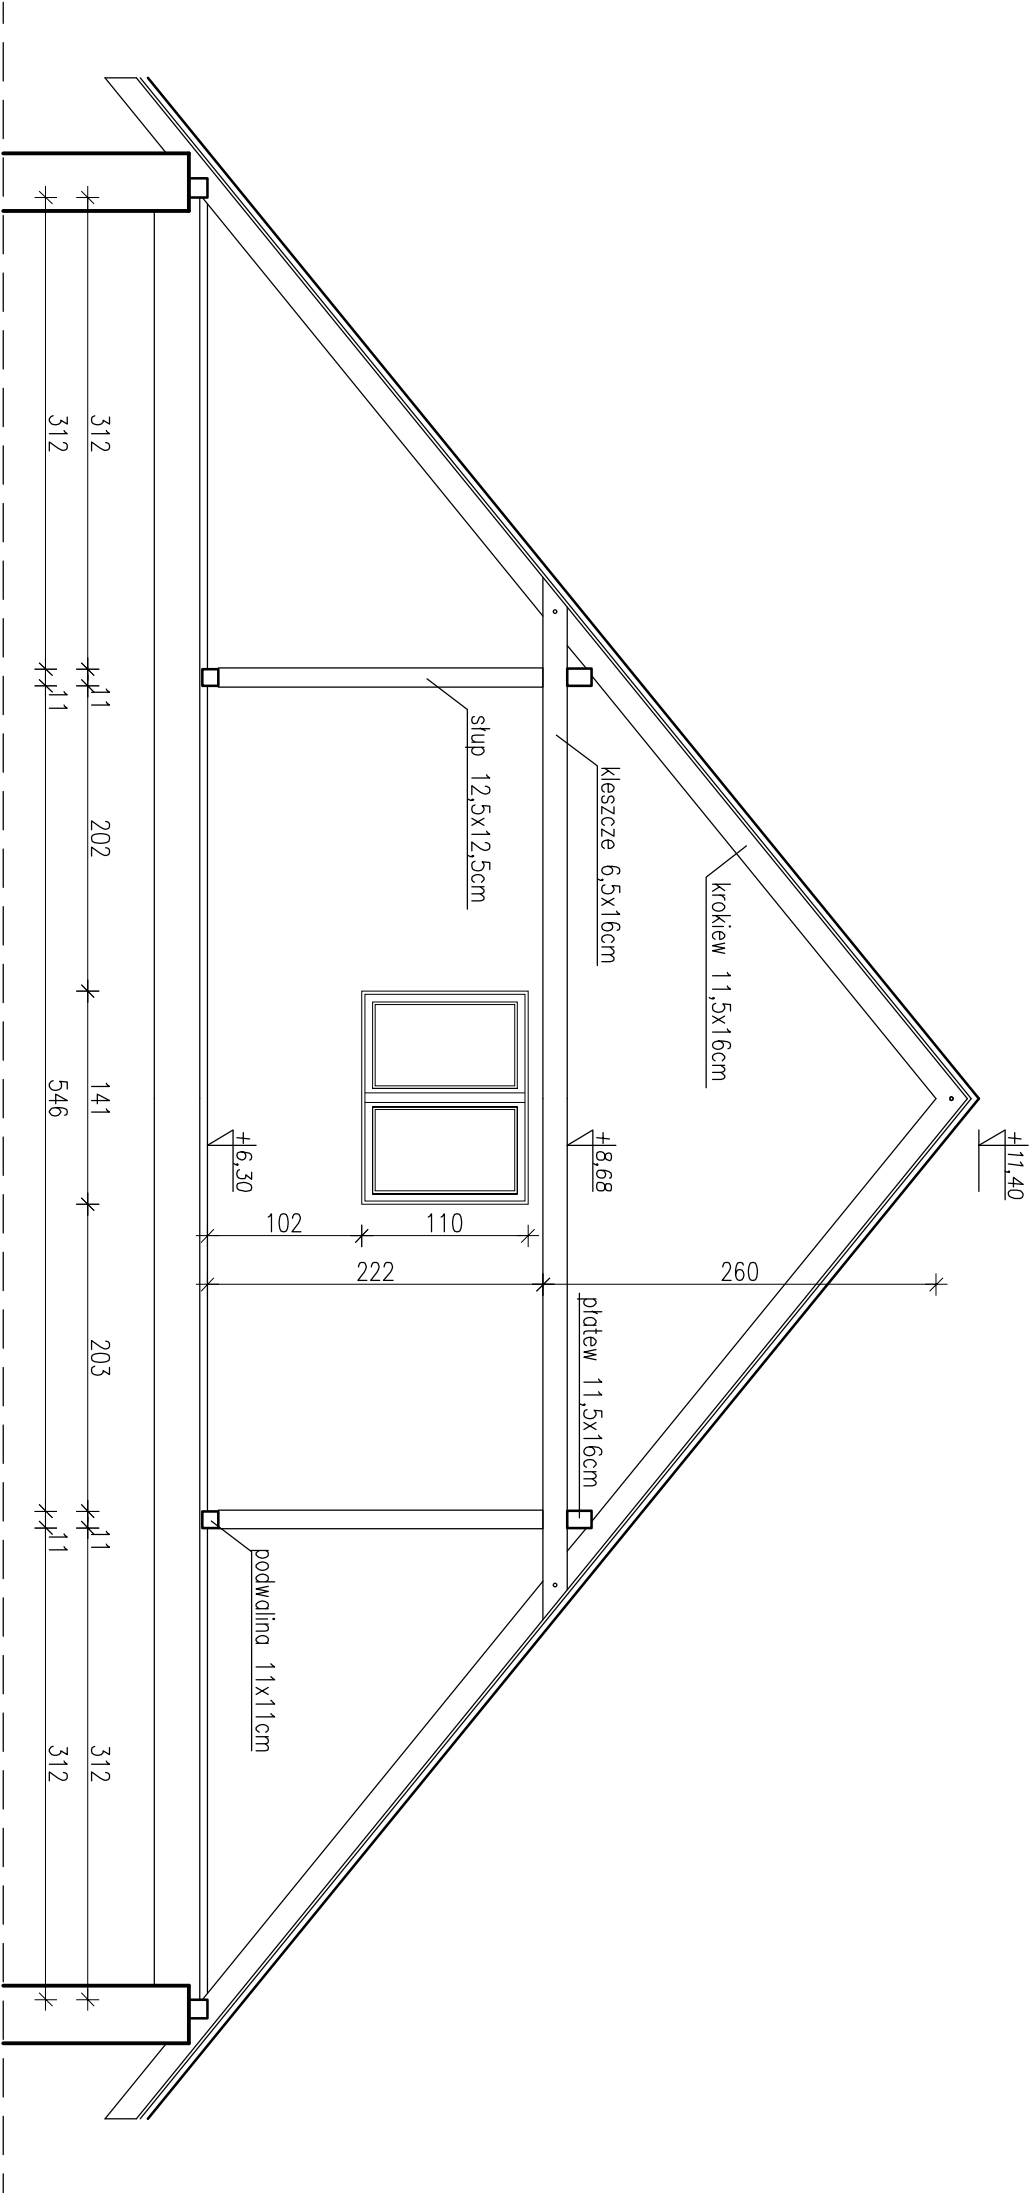

PRZEKRÓJ A - A /INWENTARYZACJA/

Nazwa obiektu:			
Przedszkole i żłobek			
INWESTOR: Gmina Biskupiec Al. Niepodległości 2 11-300 Biskupiec	PROJEKTOWAŁ:	OPRACOWAŁ:	
ADRES INWESTYCJI: MIASTO BISKUPIEC OBREB NR 4 –M.Biskupiec NR DZ. 62/3	TYTUŁ RYS: PRZEKRÓJ A-A /INWENTARYZACJA/		
DATA: 07.2014r.	SKALA: 1:50	NR RYS:	A-6