


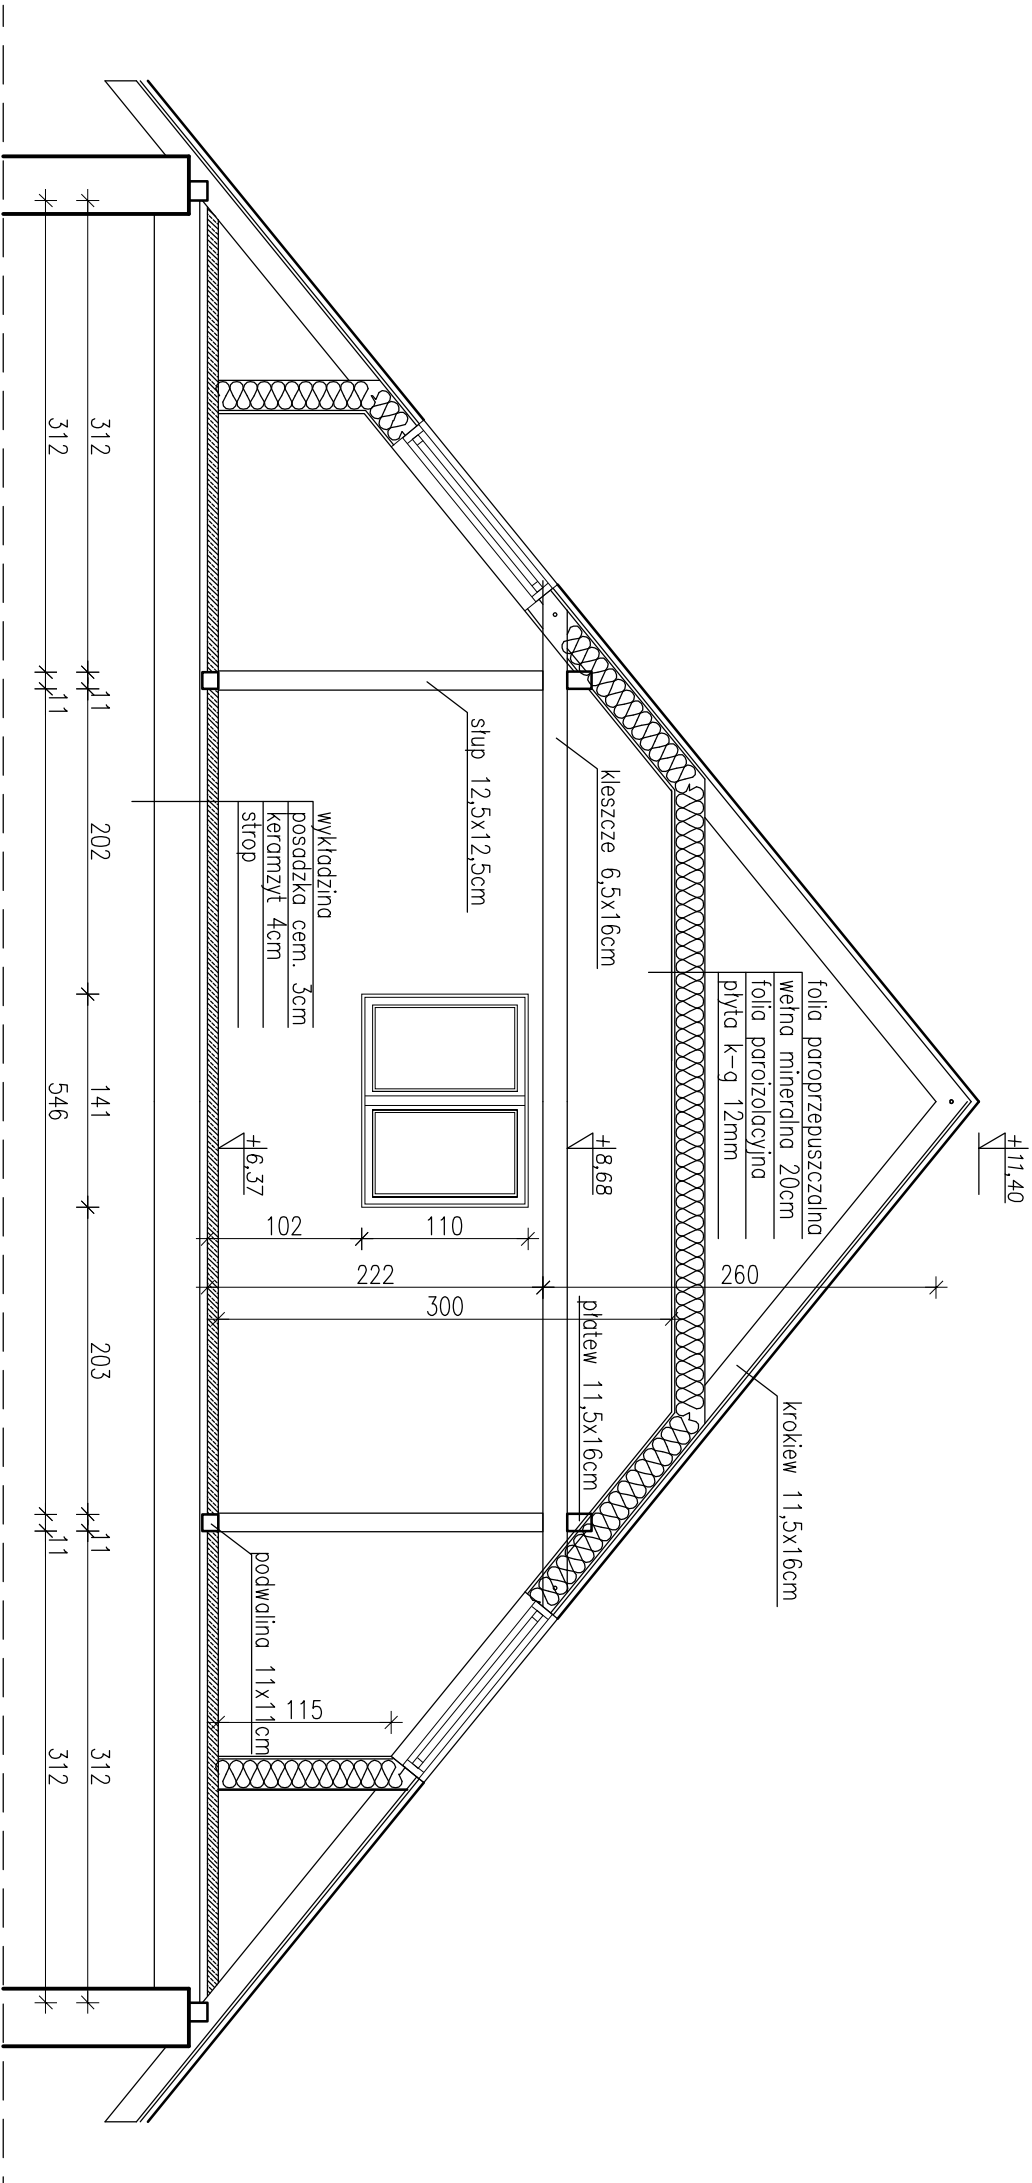

PRZEMÓJ A-A /PROJEKT/

Nazwa obiektu: Przedszkole i żłobek		
INWESTOR: Gmina Biskupiec Al. Niepodległości 2 11-300 Biskupiec	PROJEKTOWAŁ:	OPRACOWAŁ:
ADRES INWESTYCJI: MIASTO BISKUPIEC OBREB NR 4 - M. Biskupiec NR DZ. 62/3	TYTUŁ RYS: PRZEMÓJ A-A /PROJEKT/	
DATA: 07.2014r.	SKALA: 1:50	NR RYS: A-7