


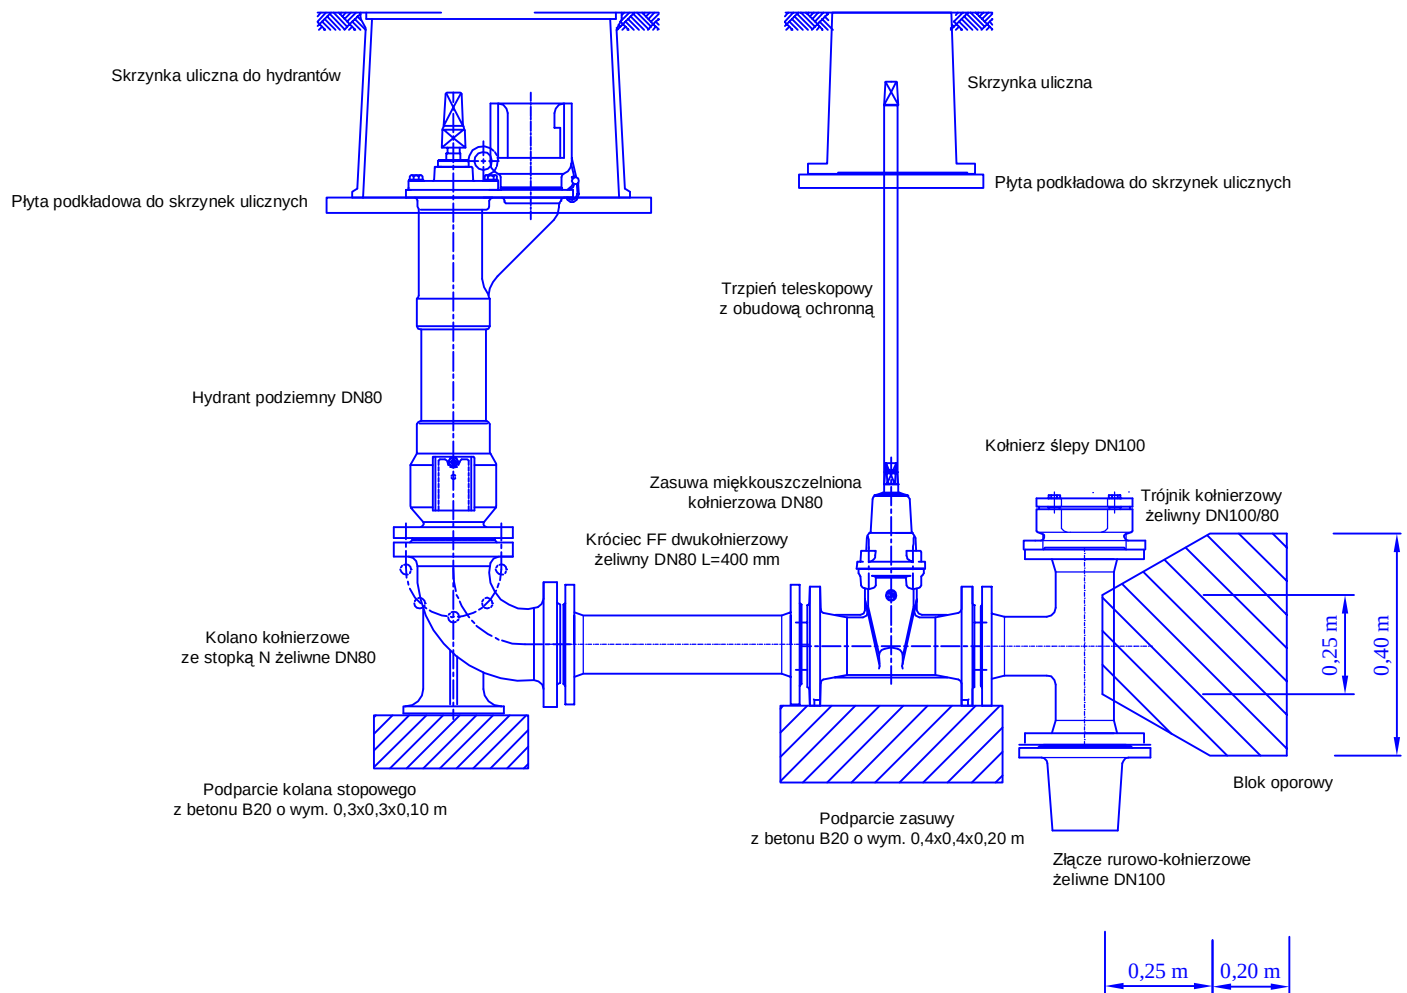

INSTECH

ZAKŁAD TECHNIKI SANITARNEJ

PAWEŁ BOBROWSKI

UL. LETNIA 27, 09-472 SZUPNO, CEKANOWO

Projekt	BUDOWA SIECI WODOCIĄGOWEJ I KANALIZACJI SANITARNEJ			
Adres obiektu	UL. HARCERSKA, BISKUPIEC, GM. BISKUPIEC			
Rysunek	SCHEMAT MONTAŻU WĘZŁA NR 5, 8, 14, 19			
Branża	SANITARNA		SKALA	
Funkcja	Imię i nazwisko	Nr uprawnień	Podpis	17
Projektant	mgr inż. PAWEŁ BOBROWSKI	MAZ/0201/POOS/07		
Projektant sprawdzający	mgr inż. PAWEŁ RĘDZIŃSKI	MAZ/0428/POOS/09		