
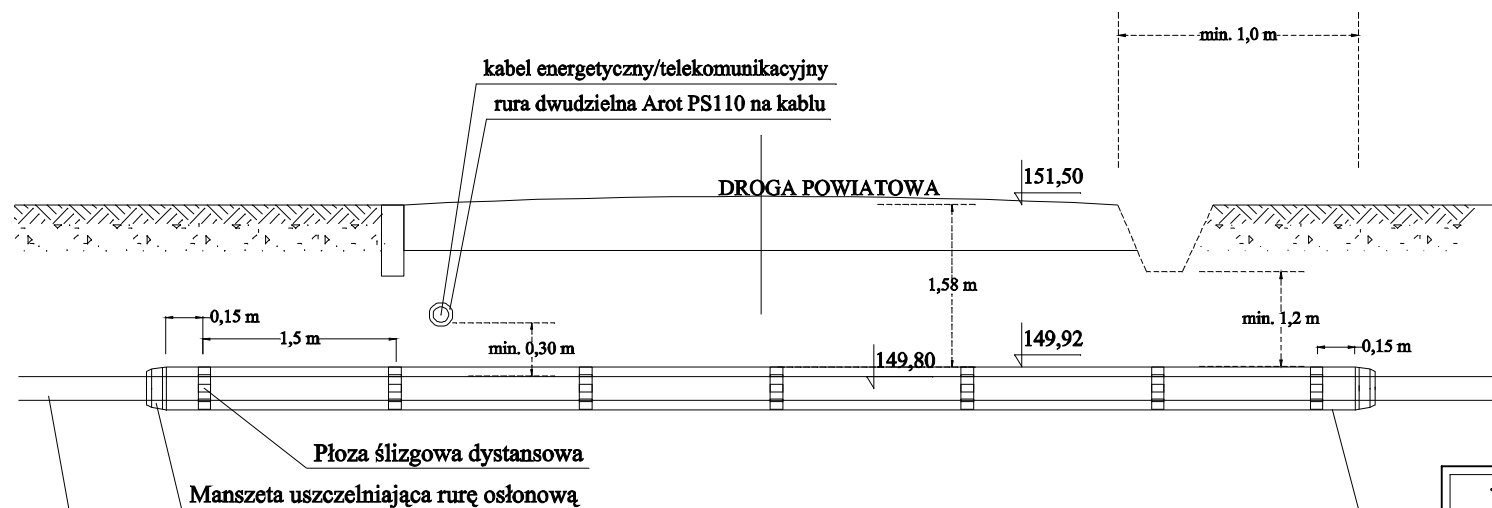


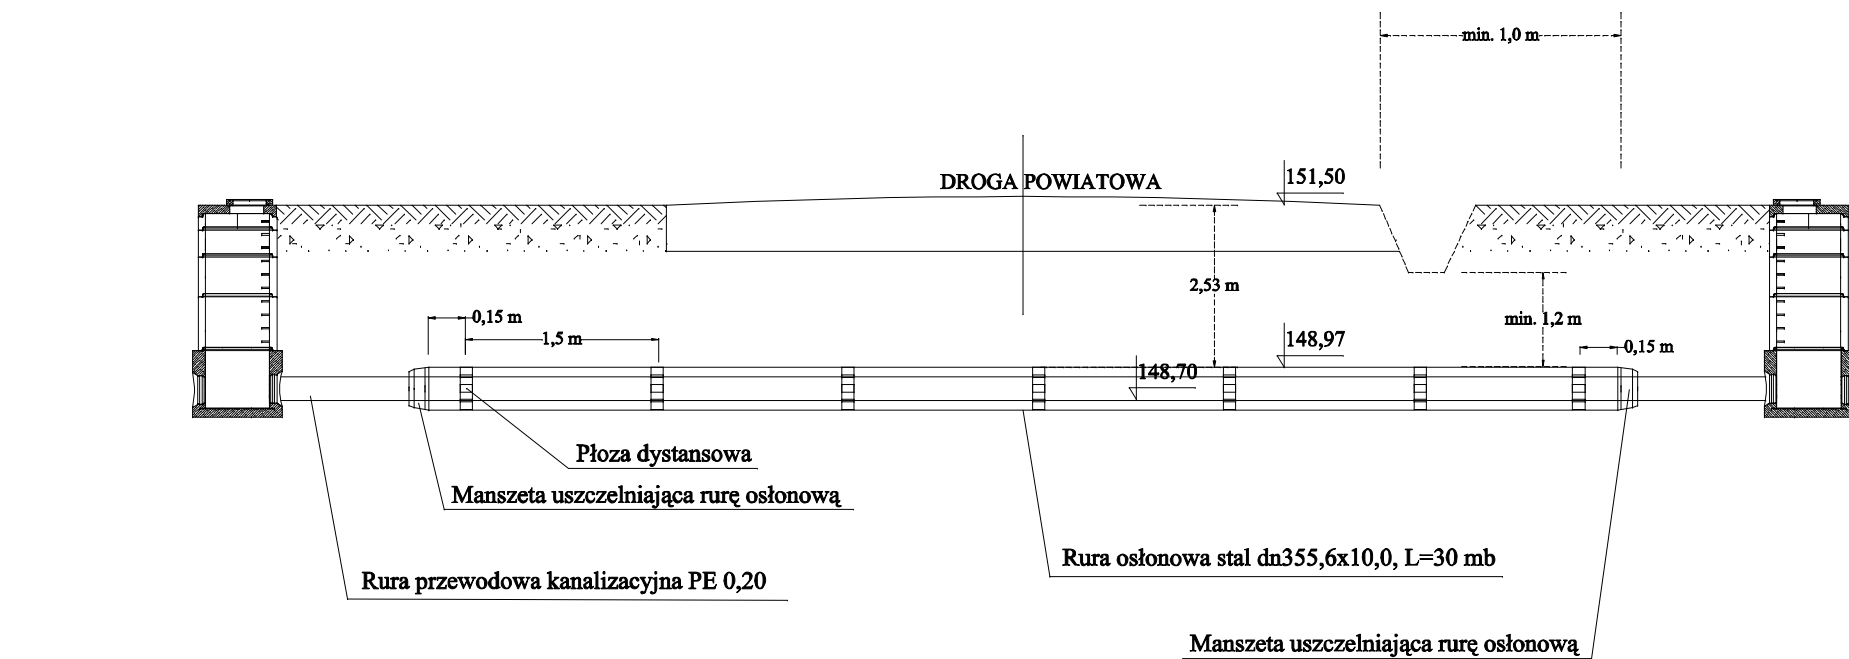

|                             |                                                       |                                          |                  |            |
|-----------------------------|-------------------------------------------------------|------------------------------------------|------------------|------------|
| INSTECH                     |                                                       | ZAKŁAD TECHNIKI SANITARNEJ               |                  |            |
|                             |                                                       | PAWEŁ BOBROWSKI                          |                  |            |
|                             |                                                       | UL. LETNIA 27, 09-472 SĘPÓŁNO, CIECHANÓW |                  |            |
| Projekt                     | BUDOWA SIECI WODOCIĄGOWEJ I KANALIZACJI SANITARNEJ    |                                          |                  |            |
| Adres obiektu               | UL. HARCERSKA, BISKUPIEC, GM. BISKUPIEC               |                                          |                  |            |
| Rysunek                     | SCHEMAT SKRZYŻOWANIA Z DROGĄ I UZBROJENIEM PODZIEMNYM |                                          |                  |            |
| Branda                      | SANITARNA                                             |                                          | SKALA            |            |
| Funkcja                     | Imię i nazwisko                                       | Nr uprawnień                             | Podpis           | Nr tytułu  |
| Projektant                  | mgr inż. PAWEŁ BOBROWSKI                              | MAZ/0201/POOS/07                         | 20               |            |
| Projektant sprawdzający     | mgr inż. PAWEŁ RĘDZIŃSKI                              | MAZ/0428/POOS/09                         |                  |            |
| PRAWA AUTORSKIE ZASTRZEŻONE |                                                       |                                          | Data: 11.2013 r. | Strona: 37 |