


PROFIL PODŁUŻNY
SIECI WODOCIAŁOWEJ
W M. BISKUPIEC
UL. LAZUROWA
GM. BISKUPIEC
T^W - W₁

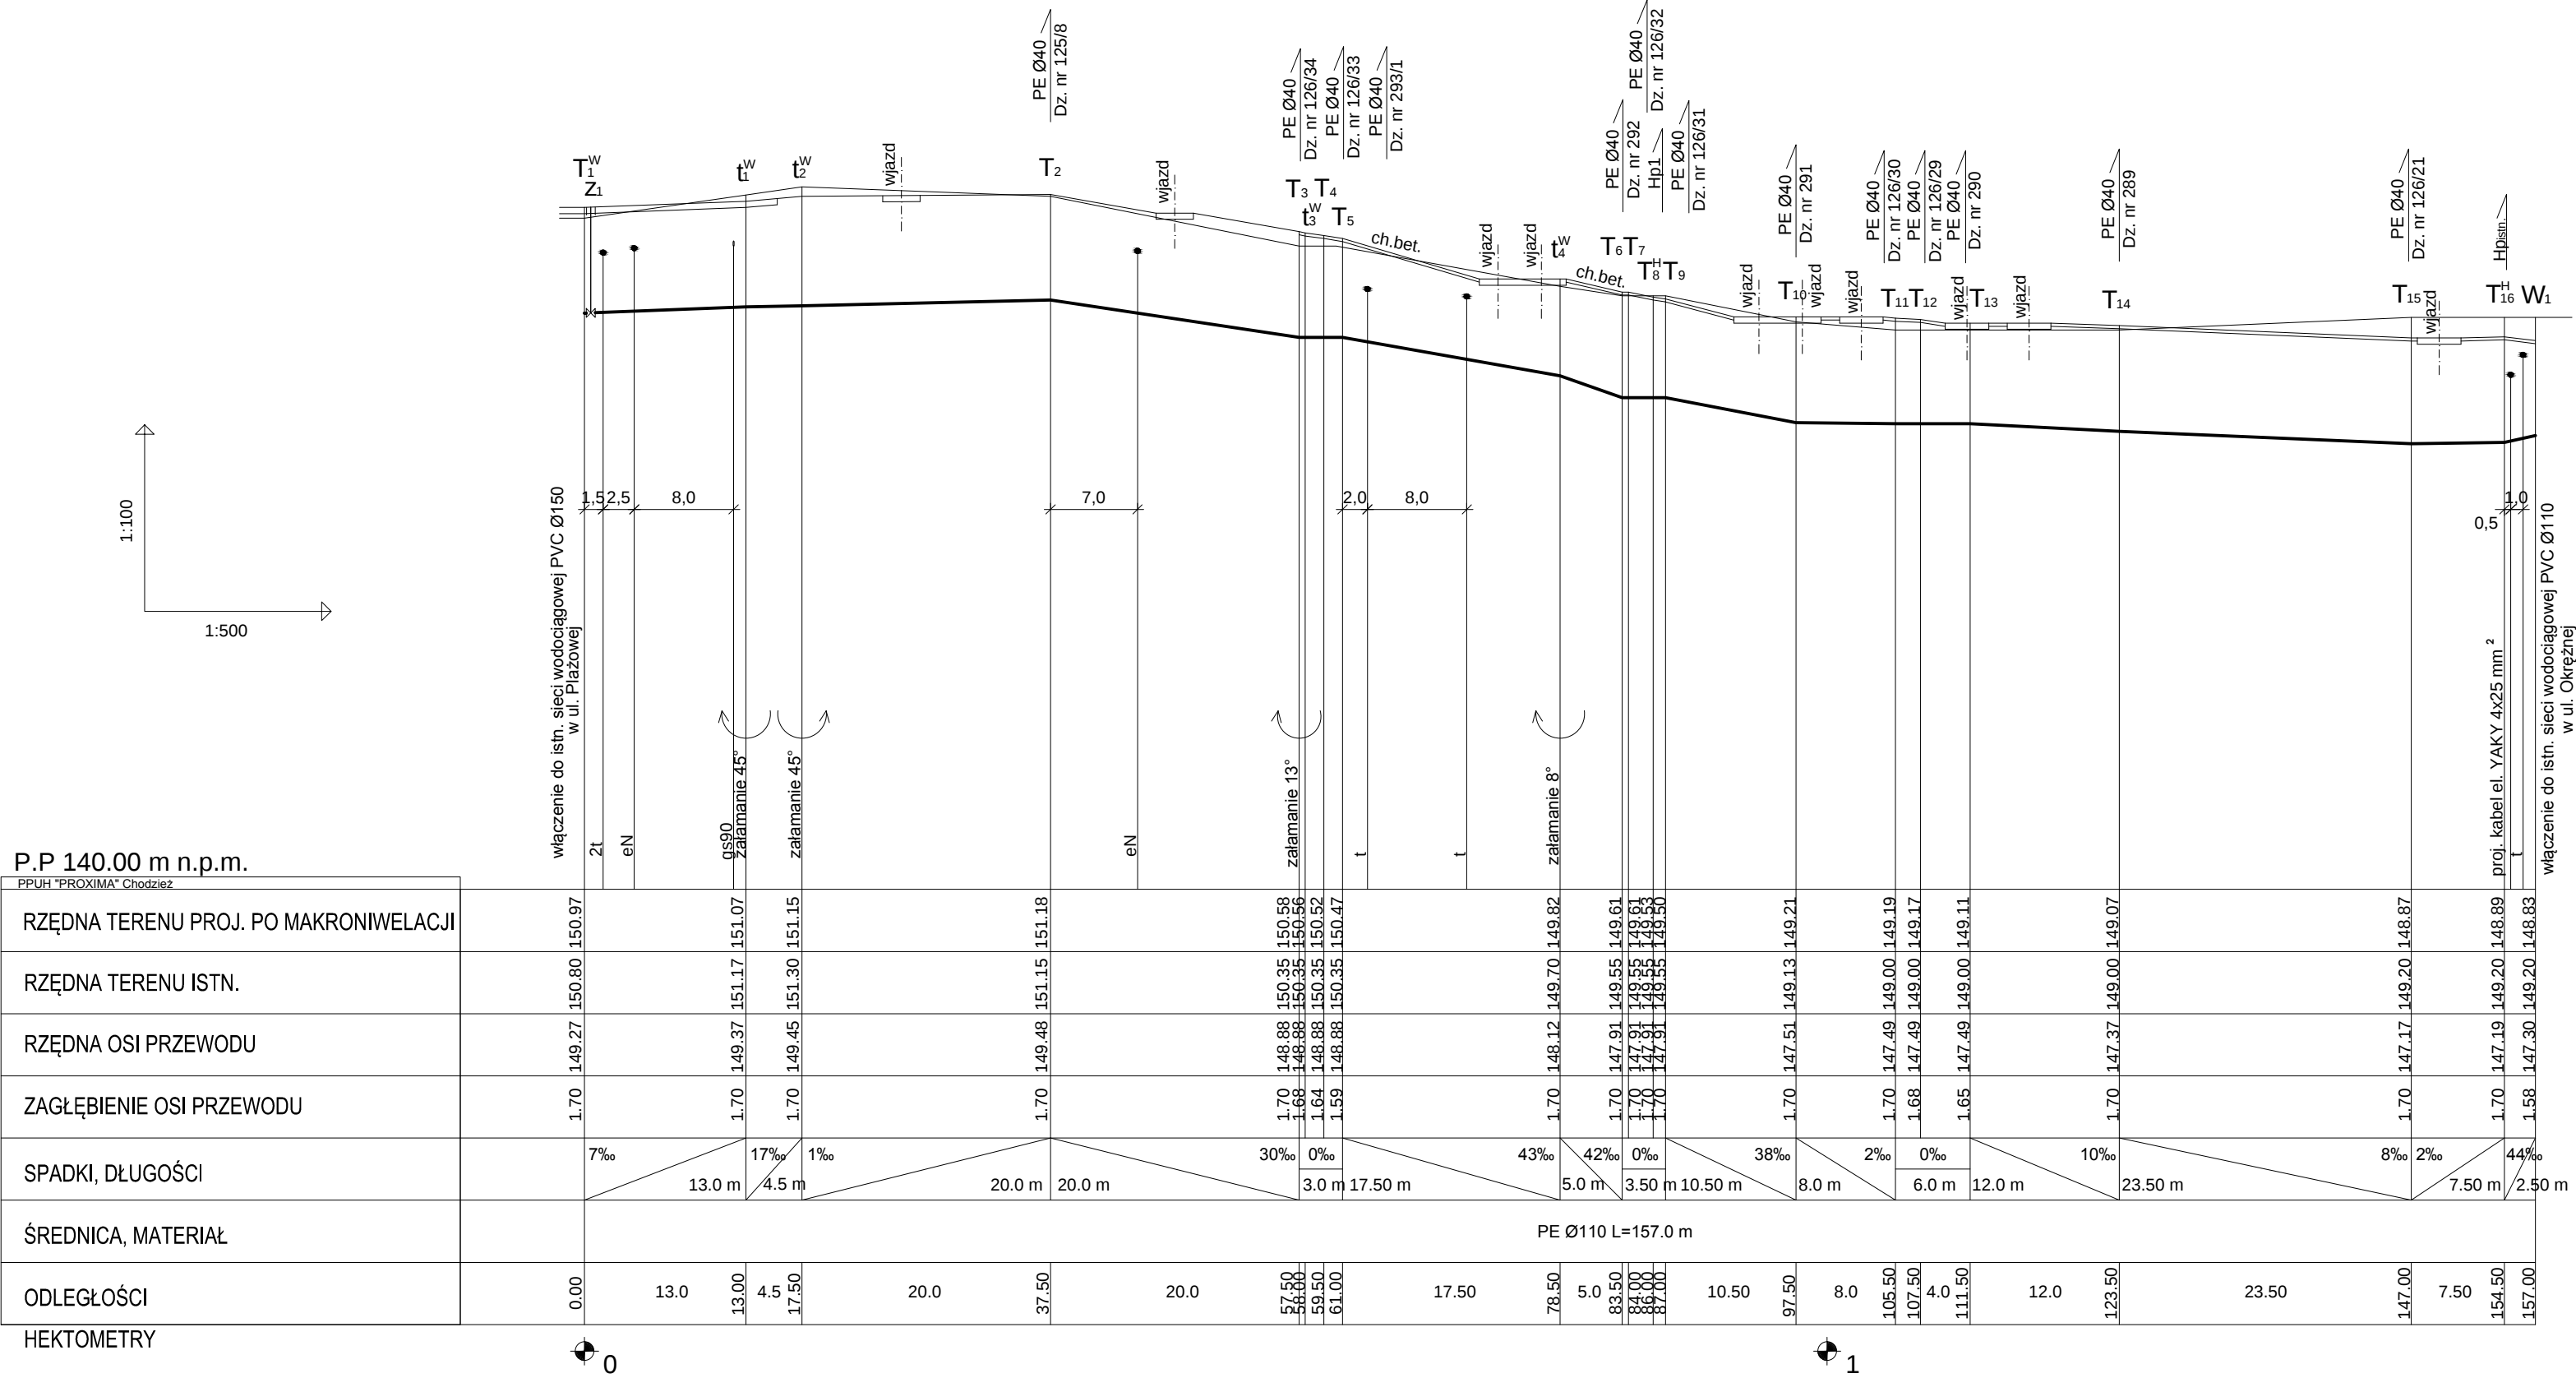

OZNACZENIA:

- T^W - WĘZŁ ROZDZIELCZY- TRÓJNIK WŁĄCZENIOWY
T^H - TRÓJNIK DLA PODŁĄCZENIA HYDRANTU DN80
T - NAWIERTKA TYPU NWZ DO RUR PVC/PE Ø110/32
z - ZASUWA NA SIECI
t - ZAŁAMANIE NA RUROCIĄGU
Hp - HYDRANT NADZIEMNY DN80
W - WŁĄCZENIE DO ISTN. SIECI

UWAGA:

1. Projektowany wodociąg należy wykonać po makroniwelacji terenu.

PPUH "PROXIMA" Spółka z o.o. w Chodzieży PRACOWNIA PROJEKTOWA			
Zamawiający: Gmina Biskupiec, Al. Niepodległości 2, 11-300 Biskupiec			
Objekt: Przebudowa ul. Lazurowej i Jana Liszewskiego wraz z infrastrukturą techniczną w Biskupcu		Skala 1:500	
imię i nazwisko		Podpis	Data
Projektant:	mgr inż. Tomasz Przewoźny upr. nr WKP/0149/PWOS/04		16.05.2016
As.projektanta:			Nr arch.
As.projektanta:	inż. Weronika Wiśniewska		17/15
Sprawdzający:	inż. Ryszard Rozwadowski upr. nr WKP/0151/PWOS/12		
Tytuł rys.	Profil podłużny sieci wodociągowej T ^W - W ₁		Nr rys. 13