




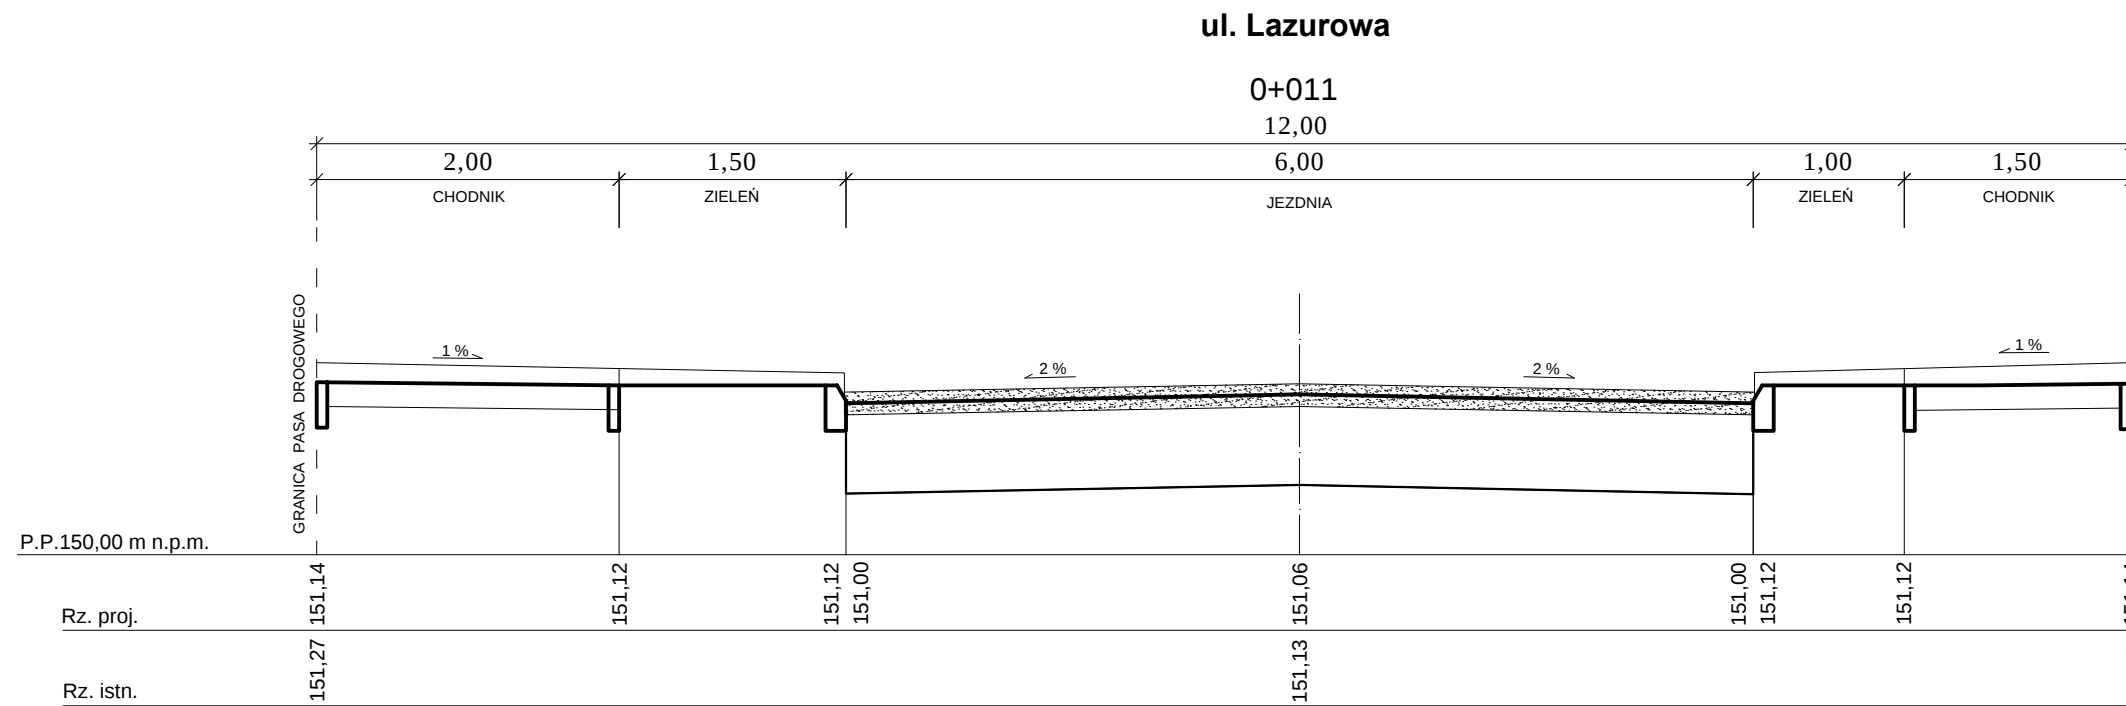


W - 0,7
N - -

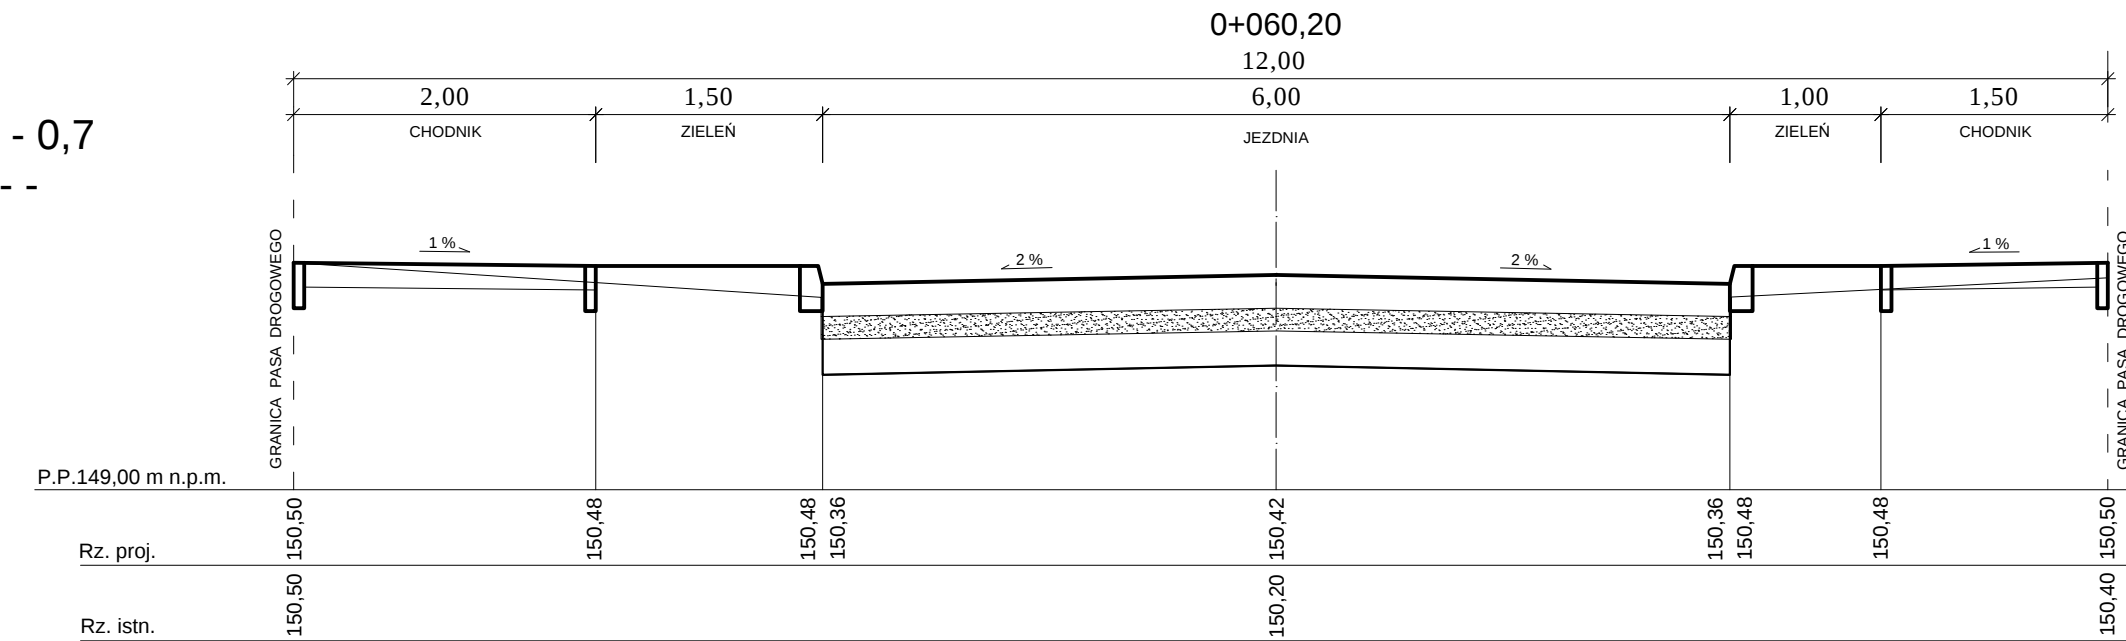


W - -
N - 0,4

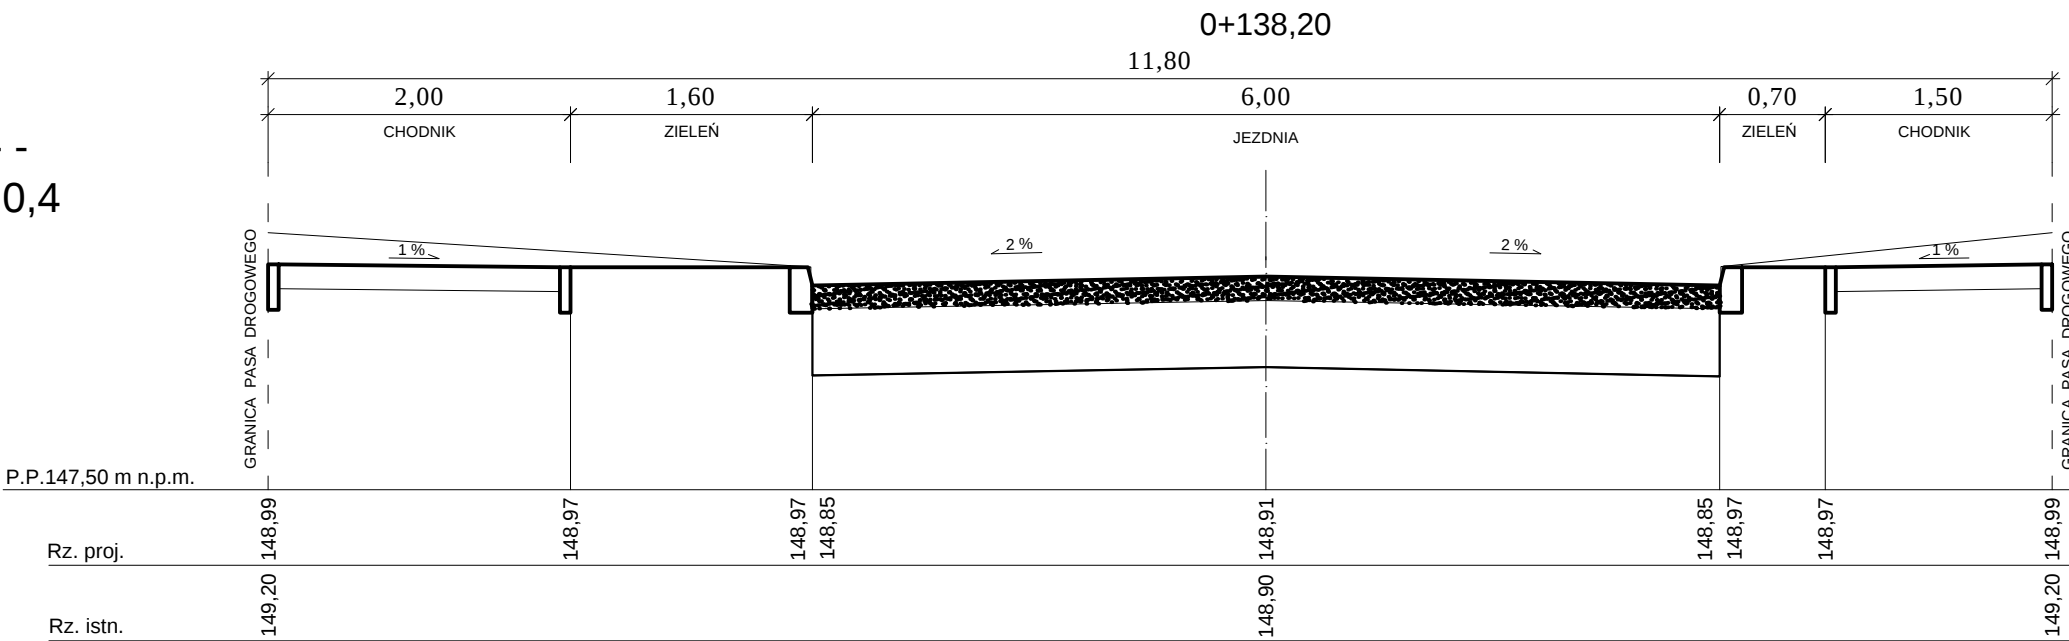


W - 0,7
N - -

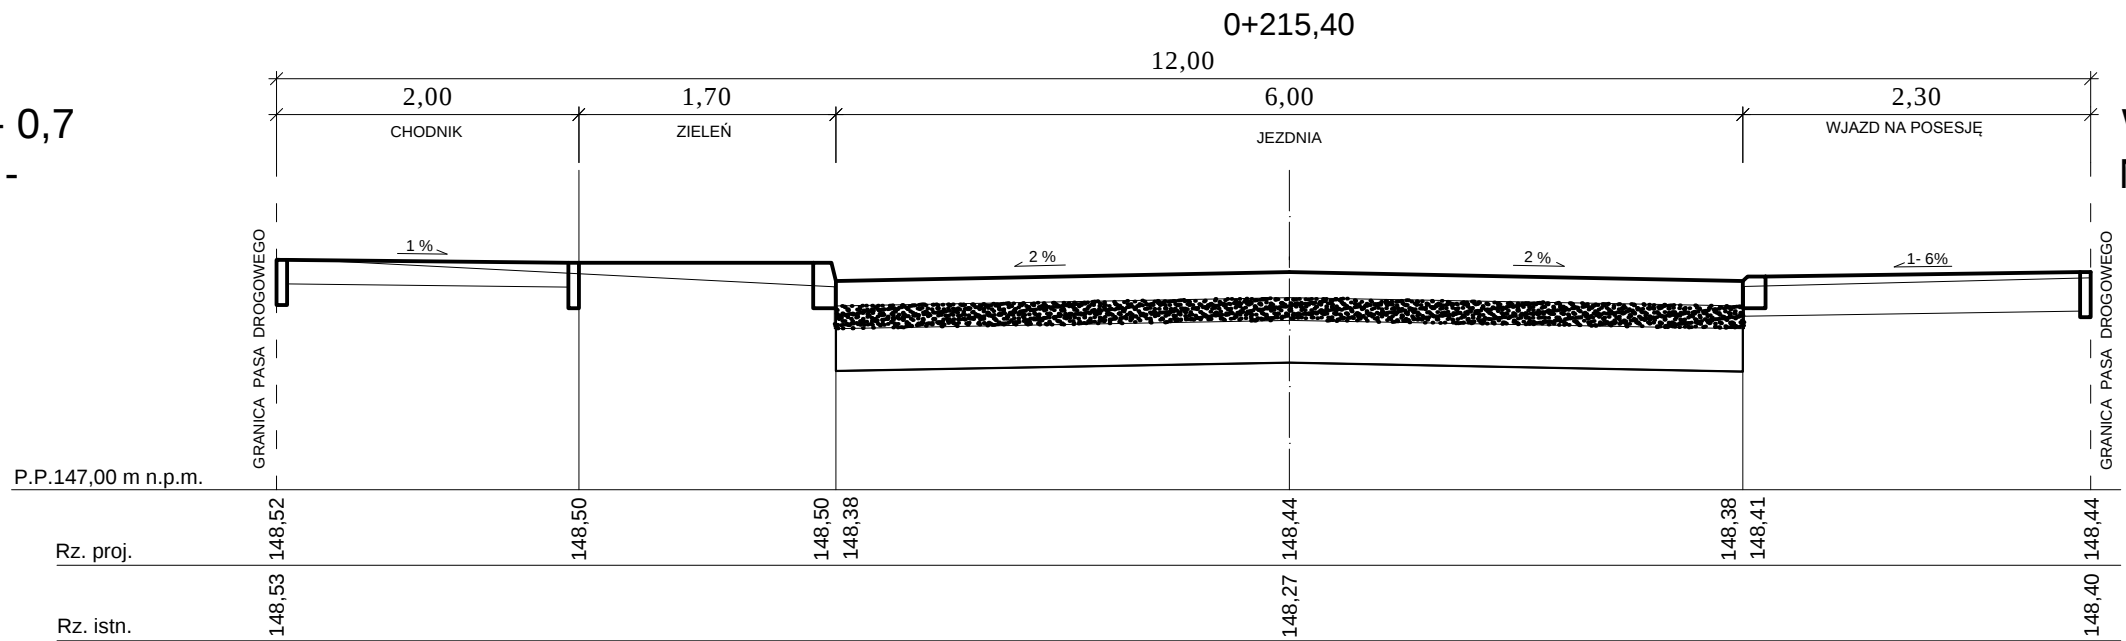


W - -
N - 0,2

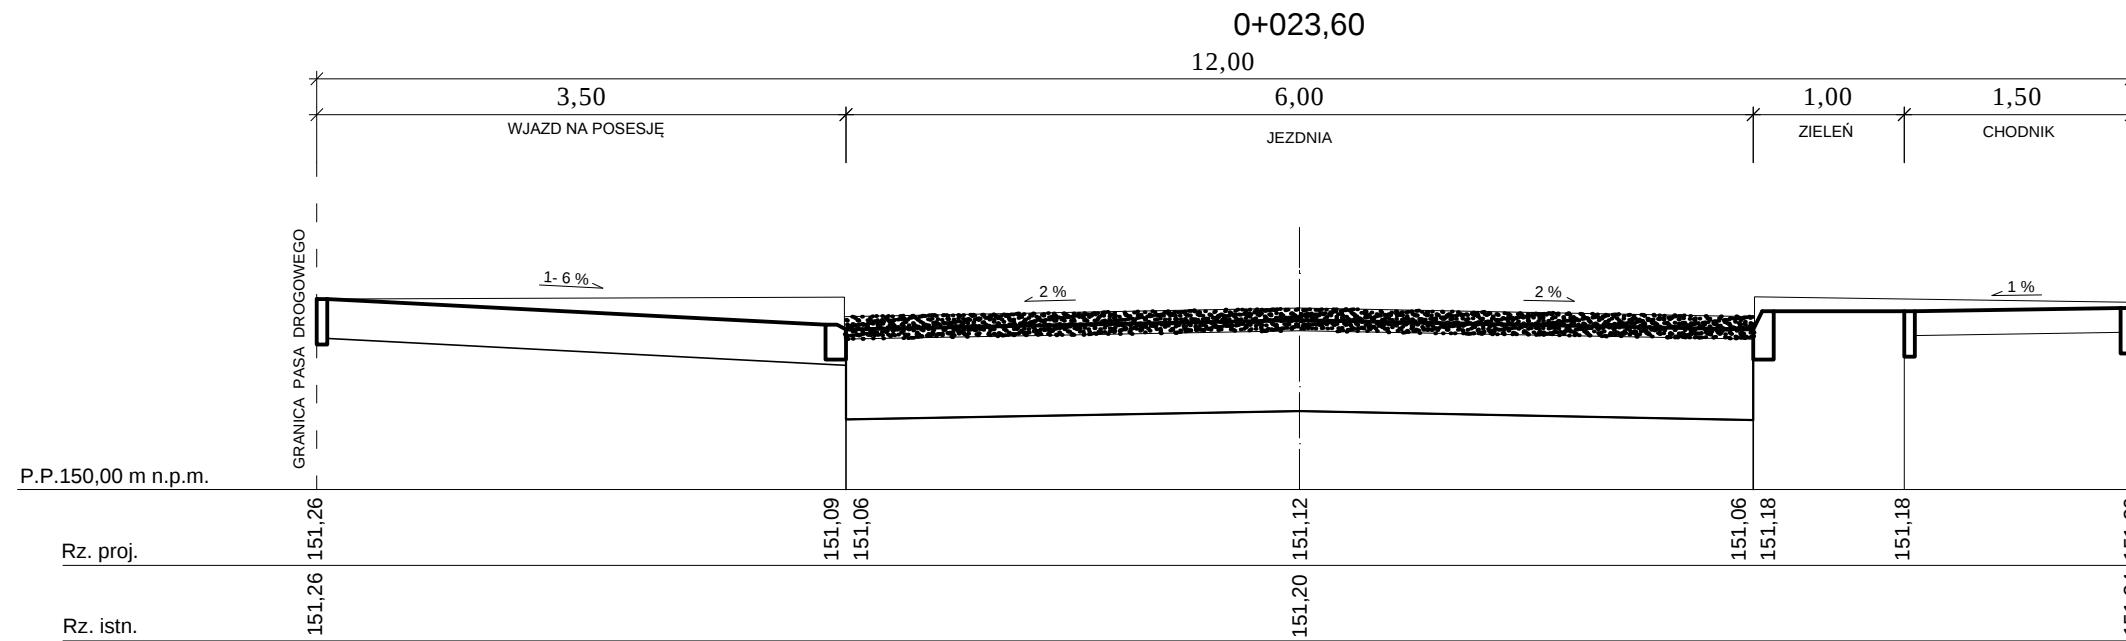


W - 0,5
N - -

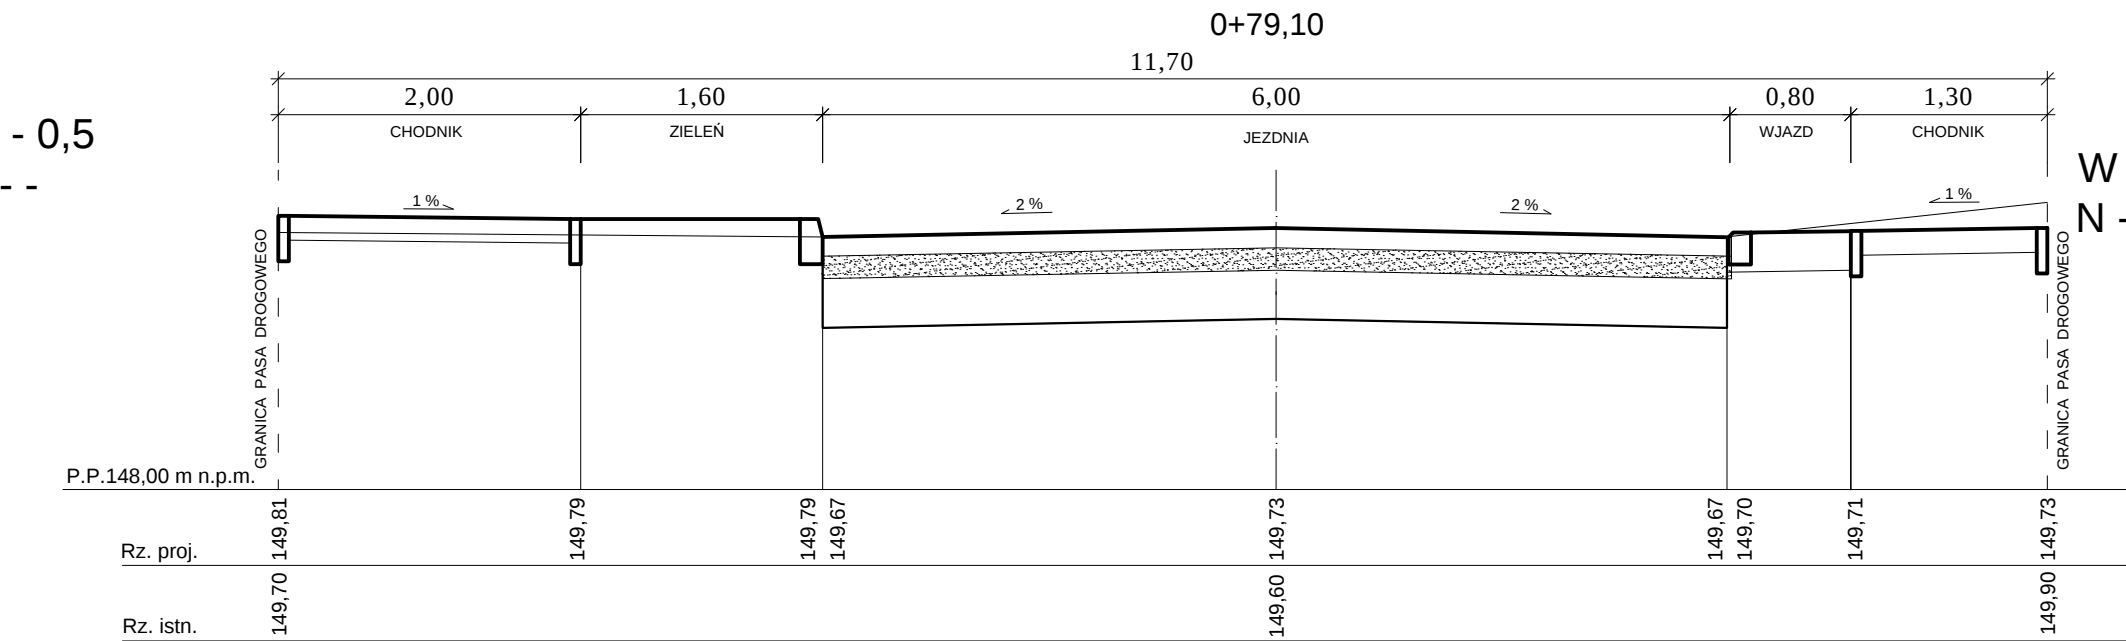


W - 0,2
N - 0,2

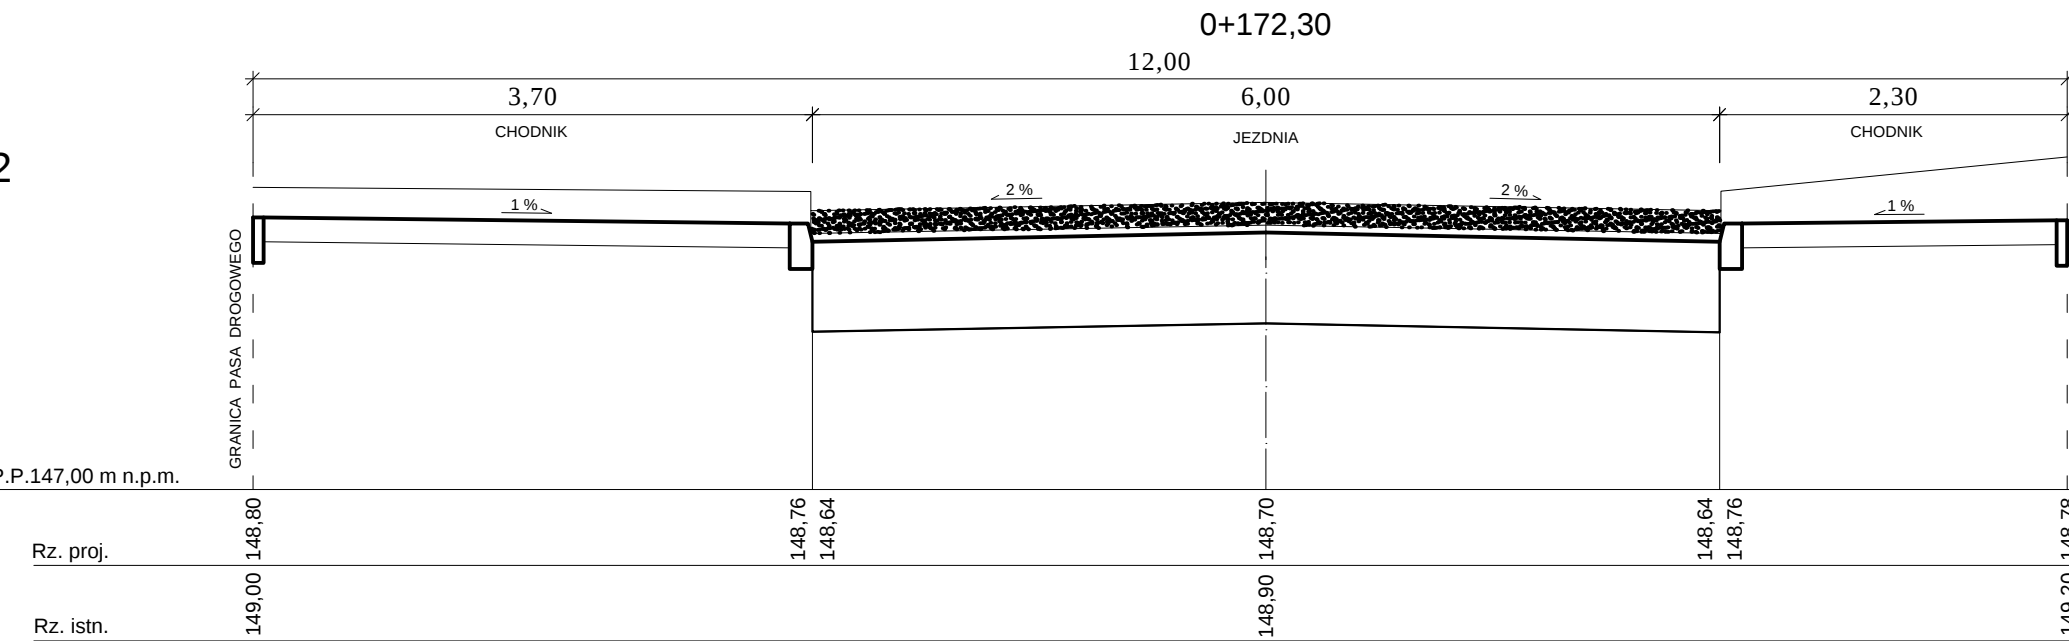


W - 1,5
N - -

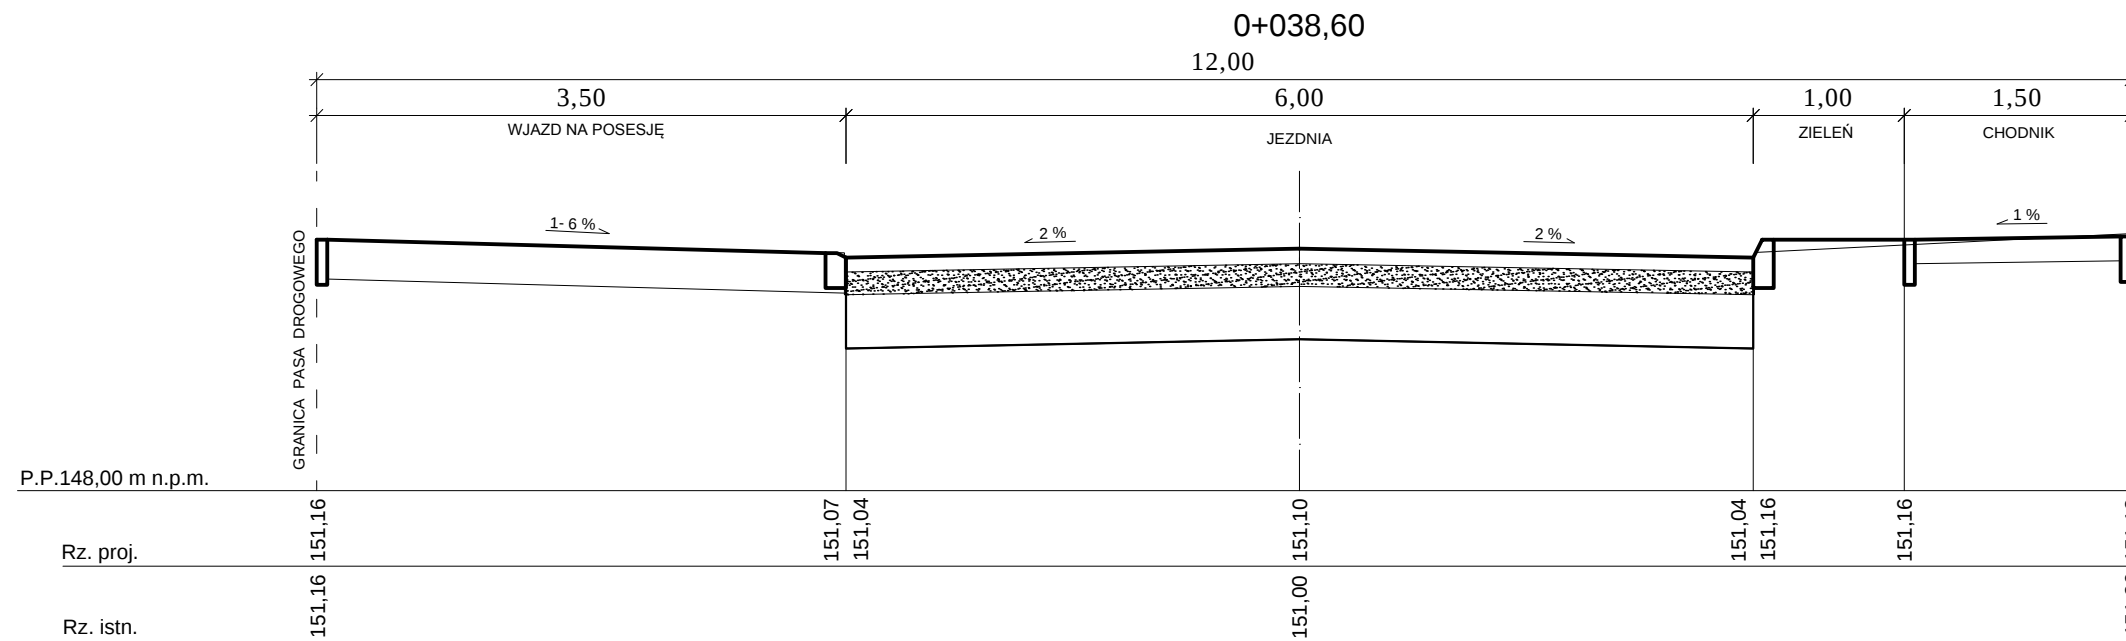

W - -
N - 0,1

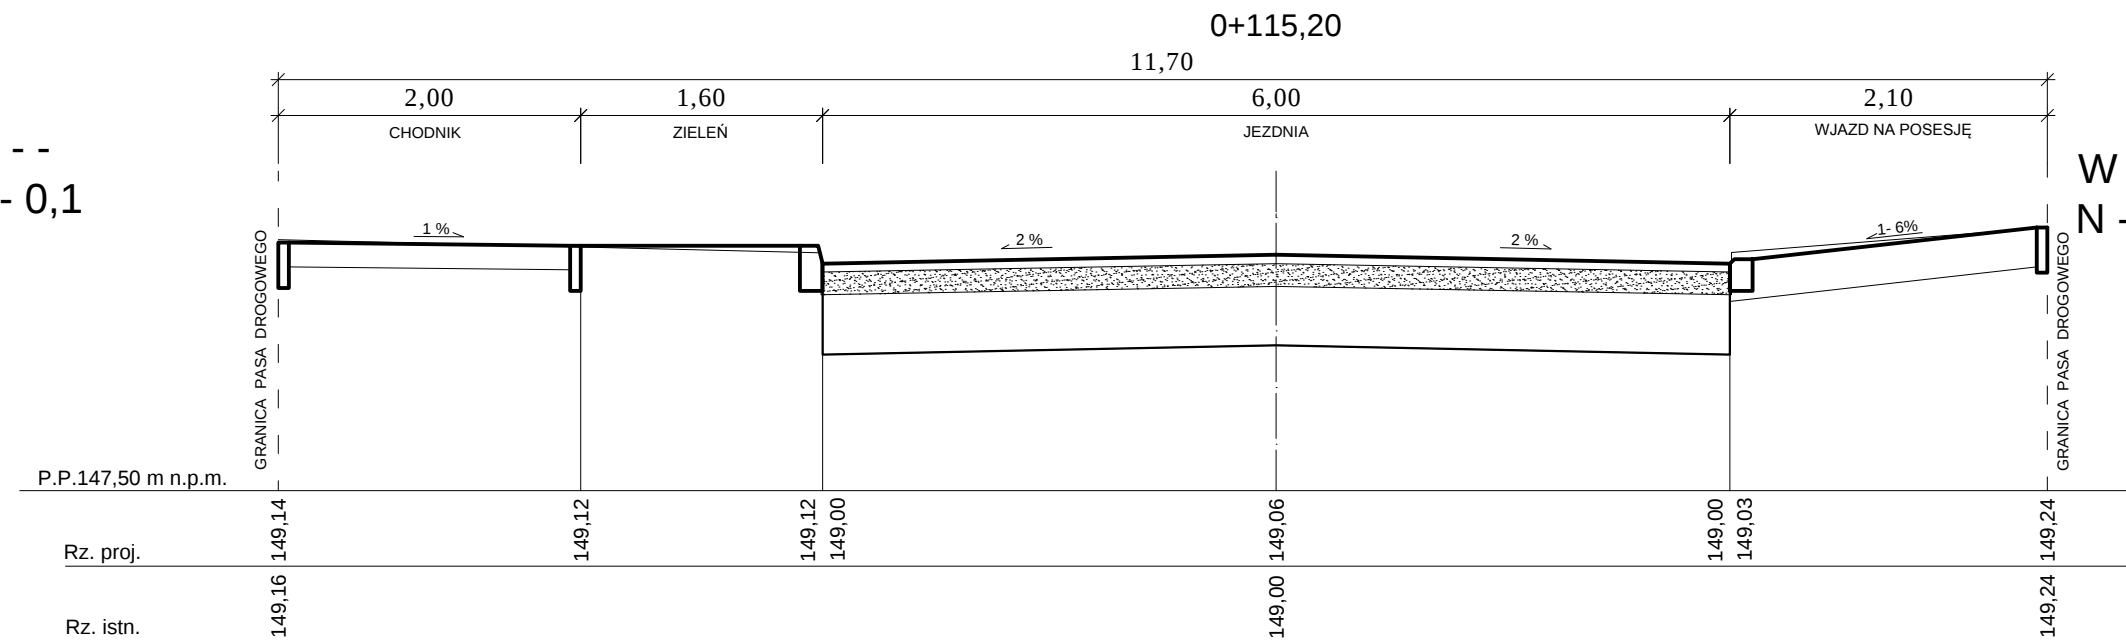

W - 0,1
N - 0,1

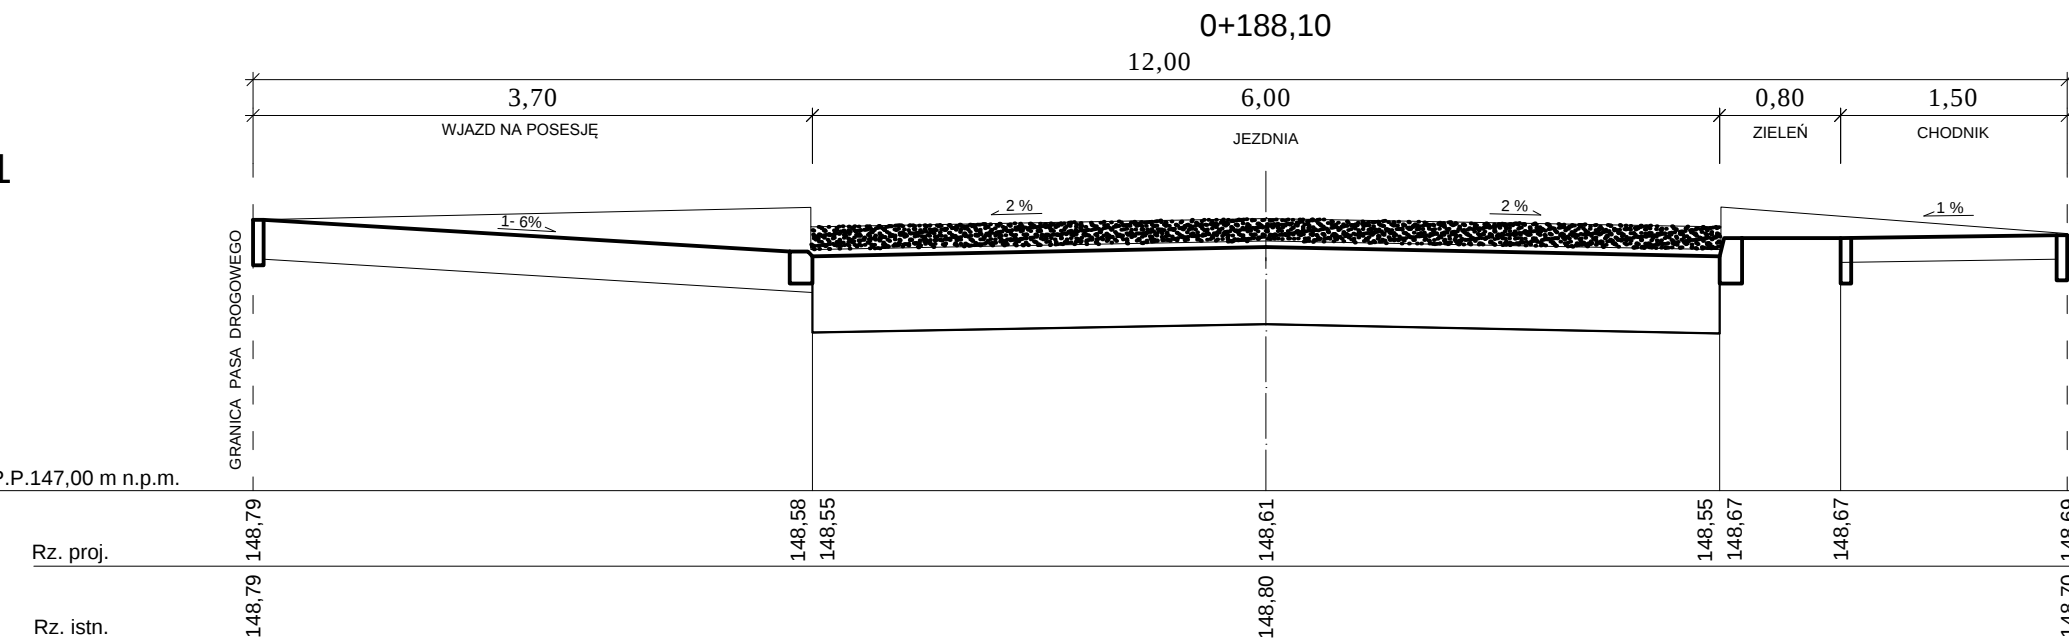

W - 0,8
N - -

- Istniejąca nawierzchnia z płyt żelbetowych

PPUH "PROXIMA" Spółka z o.o. w Chodzieży PRACOWNIA PROJEKTOWA			
Zamawiający: Gmina Biskupiec, Al. Niepodległości 2, 11-300 Biskupiec			
Objekt: Przebudowa ul. Lazurowej i Jana Liszewskiego wraz z infrastrukturą techniczną w Biskupcu			Skala 1:50
Projektant:	imię i nazwisko tech. Zenon Przewoźny upr. nr NN/8345/687/83	Podpis	Data 16.05.2016
As. Projektanta:	tech. drog. Maria Przewoźna		Nr arch.
Kreślił:			17/15
Sprawdzający:	mgr inż. Bolesław Siwiński upr. nr GP-7342/1924/94		
Tytuł rys.	Przekroje poprzeczne ulicy Lazurowej		Nr rys. 6