



PRZEKRÓJ NORMALNY
1:50

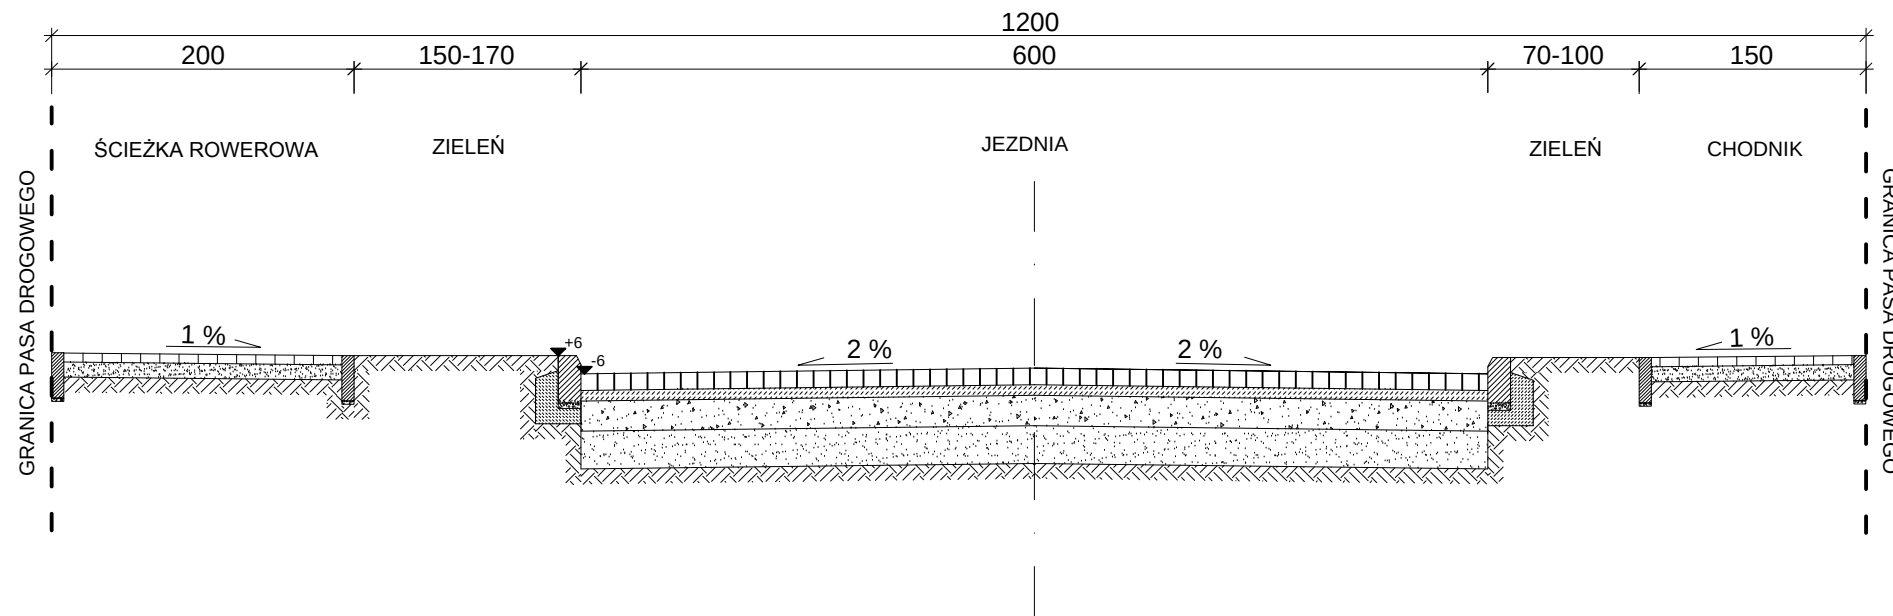

PRZEKRÓJ KONSTRUKCYJNY

1:25

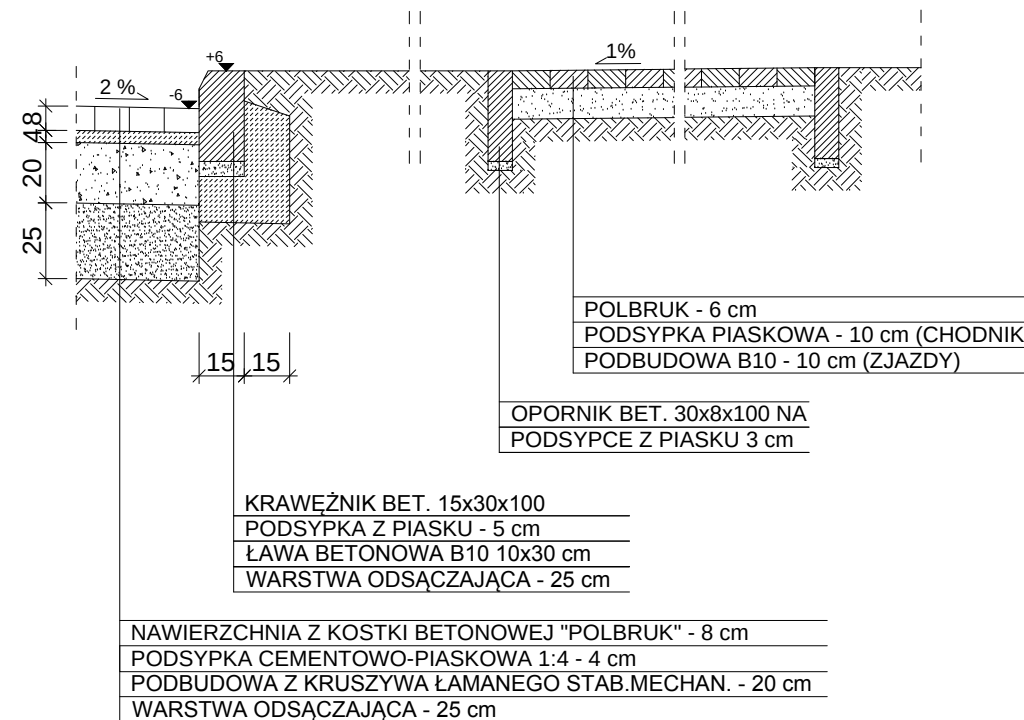

PPUH "PROXIMA" Spółka z o.o. w Chodzieży PRACOWNIA PROJEKTOWA			
Zamawiający: Gmina Biskupiec, Al. Niepodległości 2, 11-300 Biskupiec			
Objekt: Przebudowa ul. Lazurowej i Jana Liszewskiego wraz z infrastrukturą techniczną w Biskupcu			Skala 1:50 1:25
Projektant:	imię i nazwisko	Podpis	Data
	tech. Zenon Przewoźny upr. nr NN/8345/687/83		16.05.2016
As. Projektanta:	tech. drog. Maria Przewoźna		Nr arch. 17/15
Kreślił :			
Sprawdzający:	mgr inż. Bolesław Śliwiński upr. nr GP-7342/1924/94		
Tytuł rys. Przekrój normalny i konstrukcyjny ulicy Lazurowej			Nr rys. 8