


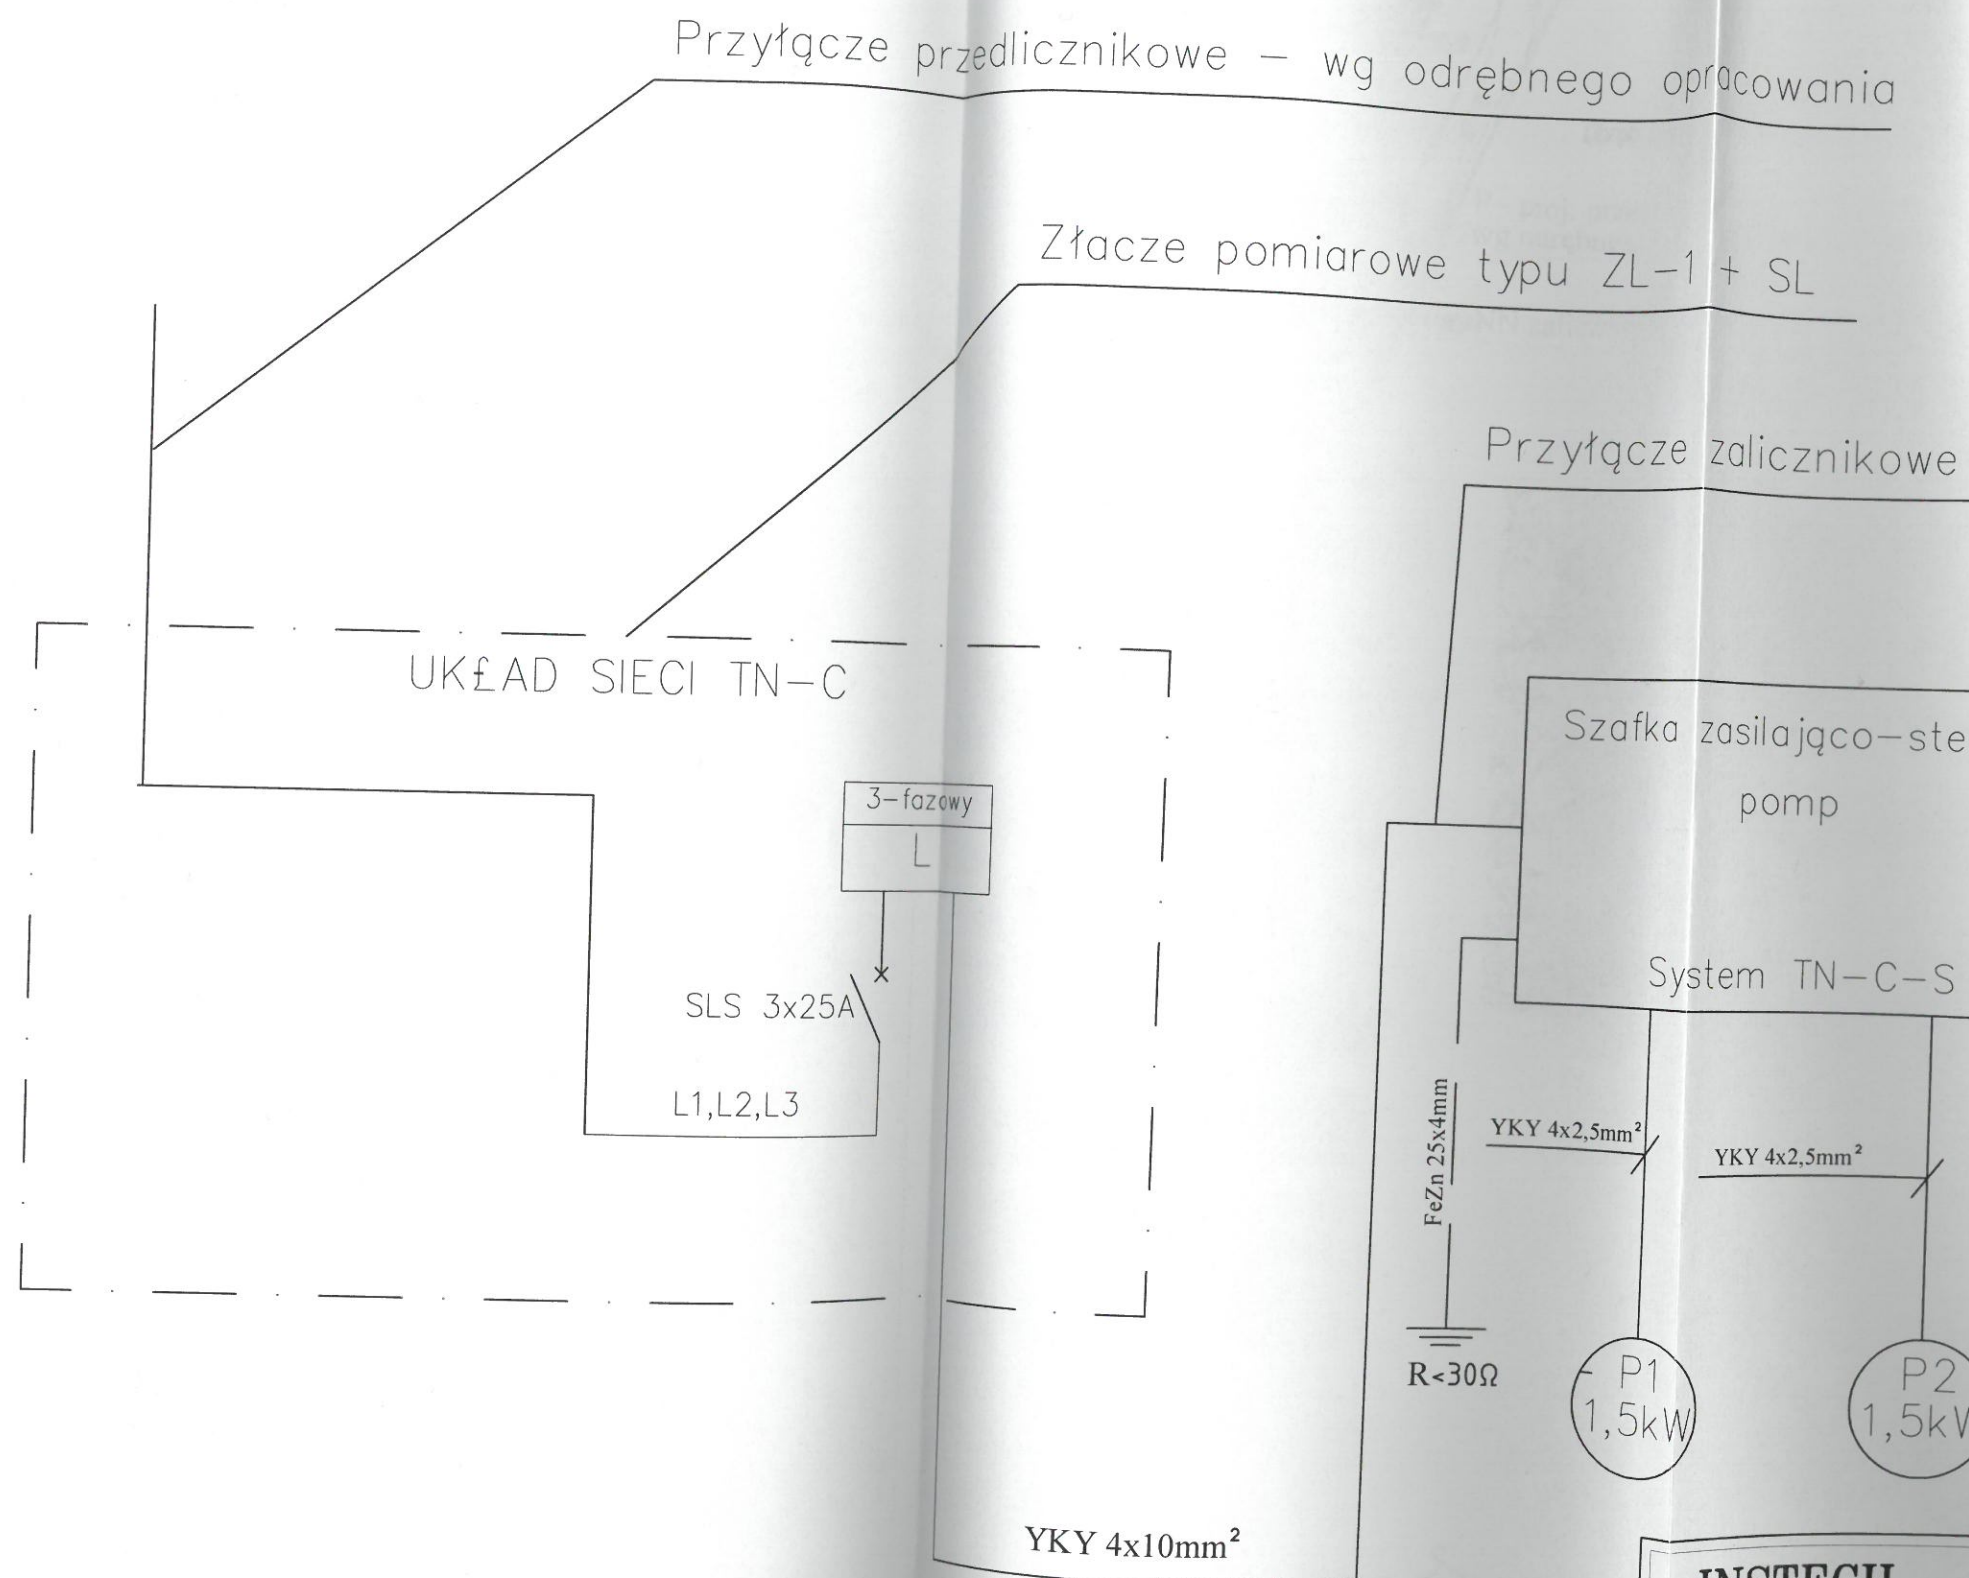

UWAGI DOTYCZĄCE SZAFKI ZASILAJĄCO-STEROWNICZEJ

1. w szafce zabudować ochronnik przepięciowy kl. B C
2. dokonać rozdziału PEN na PE i N
3. system w szafce TN-C-S

INSTECH		ZAKŁAD TECHNIKI SANITARNEJ	
PAWEŁ BOBROWSKI		UL. LETNIA 27, 09-472 SZUPNO, CEKANOWO	
Projekt	BUDOWA PRZYŁĄCZA ENERGETYCZNEGO ZALICZNIKOWEGO NISKIEGO NAPIĘCIA		
Adres obiektu	DZ. 434, BISKUPIEC, GM. BISKUPIEC		
Rysunek	SCHEMAT GŁÓWNY ZASILANIA		
Branża	ELEKTRYCZNA	SKALA	
Funkcja	Imię i nazwisko	Nr uprawnień	Podpis
Projektant	WIESŁAW KALINOWSKI	76/92	<i>[Signature]</i>
PRAWA AUTORSKIE ZASTRZEŻONE			Nr rysunku
			2