
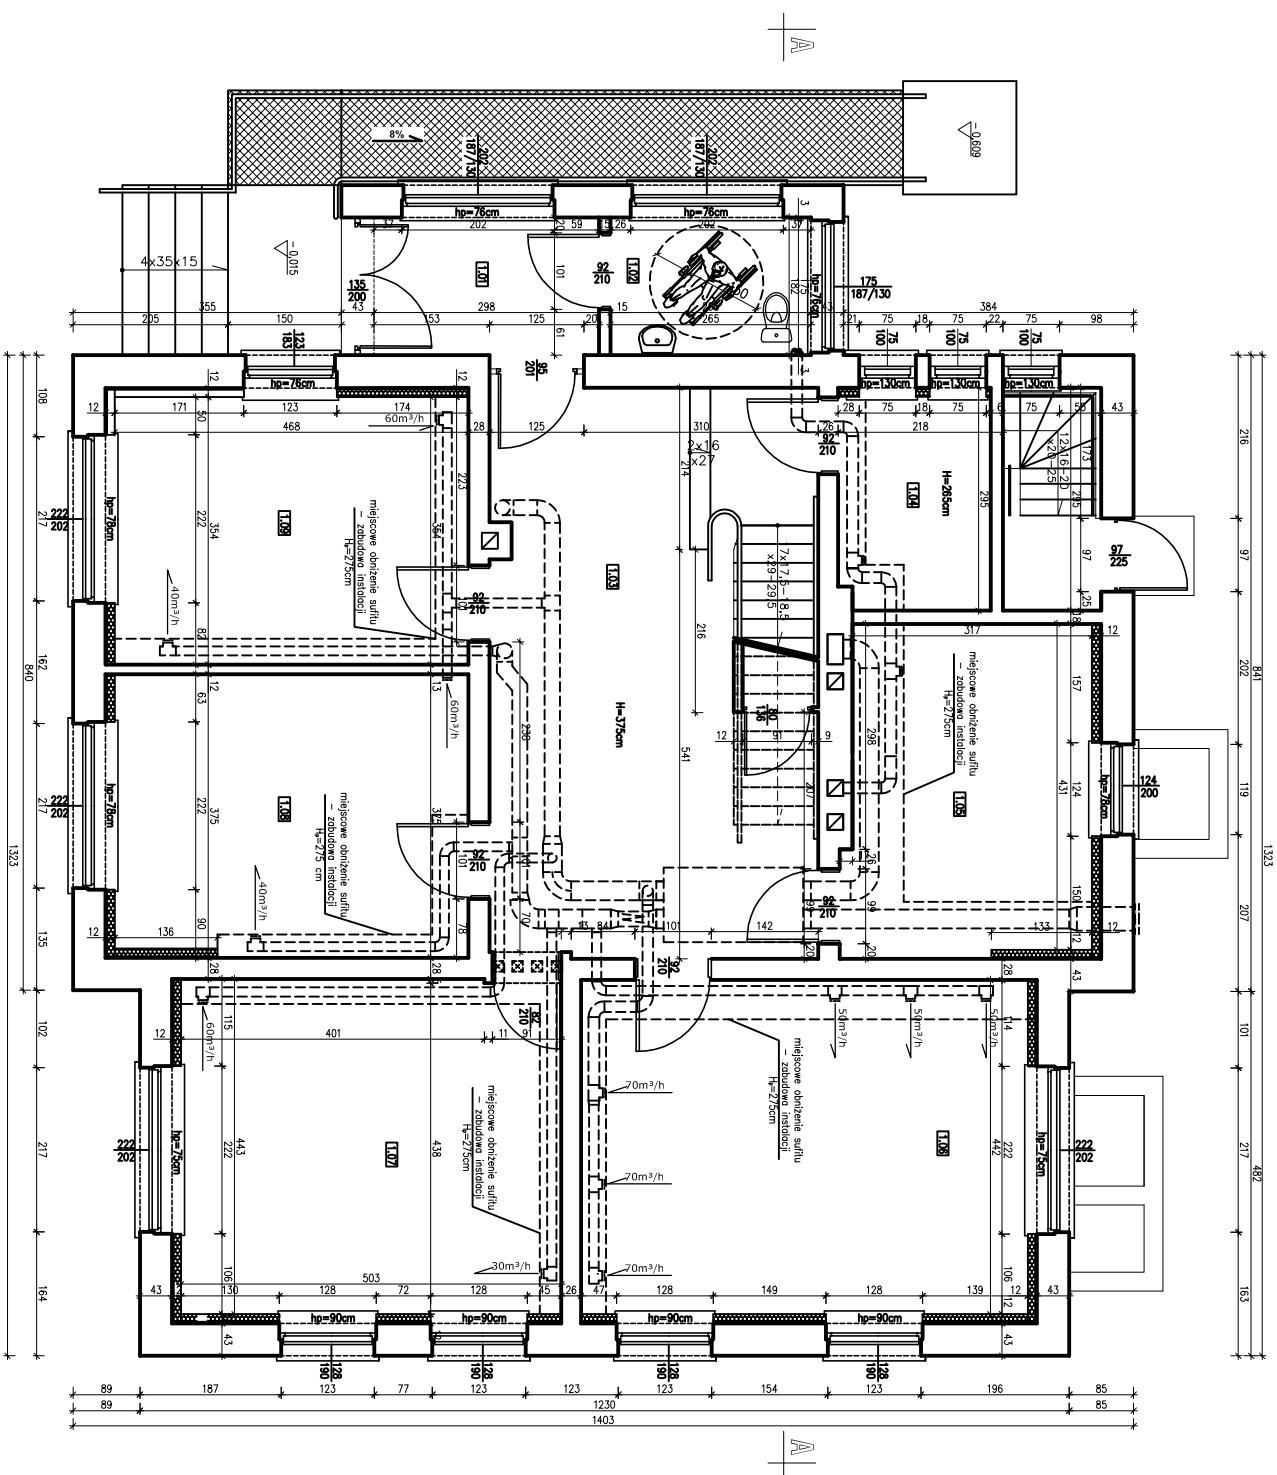


skala 1:50

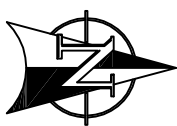

INSTALACJA NAWIEWNA
INSTALACJA WYWIEWNA
MIEJSCOWE OBNIŻENIE
POMIESZCZEN

[illegible]