


MAPA DO CELÓW PROJEKTOWYCH		ARKUSZ 1 (1)
Oznaczenie kancelaryjne zgłoszenia pracy geodezyjnej		GD-ZGK.6642.1.1143.2.014
L.k.s. wykonawcy		28/2015
Nazwa miejscowości		Borki Wielkie dz. 189
Jednostka ewidencyjna		281402_5
Obręb ewidencyjny		Biskupiec
Skala mapy		0006
Nazwa układu współrzędnych		Borki Wielkie
Nr sekcji:		1:500
Oznaczenie granic obszaru, który był przedmiotem aktualizacji		PL-2000 siera 7
Oznaczenie granic konturu klasyfikacyjnego		Kronsztadt 86
Oznaczenie granic użytku gruntowego		7.209.21.18.1.2
Mapa wykonana bez ustalenia obciążeń, o których mowa w § 80 ust. 4 Rozporządzenia Ministra ŚWiA z dnia 9 listopada 2011r. (Dz. U. 263 poz. 1572).		
Projektowane obiekty budowlane wymagają pozwolenia na budowę podlegają wytyczeniu i inwentaryzacji powykonawczej przez jednostki uprawnione do wykonania prac geodezyjnych.		
Nie wyklucza się istnienia w terenie innych nie wykazanych na niniejszej mapie urządzeń podziemnych, które nie były zgłoszone do inwentaryzacji powykonawczej zgodnie z art. 27 ustawy z dnia 17 maja 1989r. – Prawo geodezyjne i kartograficzne (Dz. U. z 2010r. nr 193 poz. 1297 z późn.zm.)		
Punkty osnowy geodezyjnej podlegają ochronie zgodnie z ustawą z dnia 17 maja 1989r. – Prawo geodezyjne i kartograficzne (Dz. U. z 2010r. nr 193 poz. 1297 z późn.zm.)		
Data opracowania mapy		Mapa aktualna w granicach opracowania na dzień 14.05.2015r.
Projektowane obiekty budowlane uzgodnione przez ZUD		W granicach opracowania brak dokumentacji ZUD stan na dzień 11.05.2015r.
mgr inż. Mirosław Wloch nr upr. 12274		ZENIT Usługi Geodezyjne Piotr Horosko Al. Broni 31, 11-300 Biskupiec
imię i nazwisko, nr uprawnień i podpis geodety uprawnionego, który sporządził mapę		nazwa/imię i nazwisko wykonawcy podpis osoby reprezentującej wykonawcę

Oznaczenia:

- — — Zakres oddziaływania inwestycji
- ▲ Nieprzekraczalna linia zabudowy
- 1 Projektowane budynki mieszkalne z lokalami socjalnymi
- 2 Projektowany wjazd na działkę nr. 189
- 3 Projektowany parking (16 miejsc postojowych, wym. 2.5m x 6.0m)
- 4 Projektowane miejsce do gromadzenia odpadów
- 5 Istniejące budynki
- ▨ Istniejące tereny utwardzone
- ▭ Projektowana droga wewnętrzna dwukierunkowa
- ▩ Projektowane chodniki i dojścia do budynku
- ▭ Tereny zieleni
- ▼ Projektowane wejścia do budynku
- Infrastruktura:
 - S2 Projektowane przyłącze kanalizacji sanitarnej
 - ZE Projektowany zbiornik na nieczystości 20m3
 - WS Projektowane przyłącze wodociągowe
 - e Projektowane złącze kablowo-pomiarowe wg opracowania ENERGA
 - ☼ Projektowane elementy oświetlenia zewnętrznego

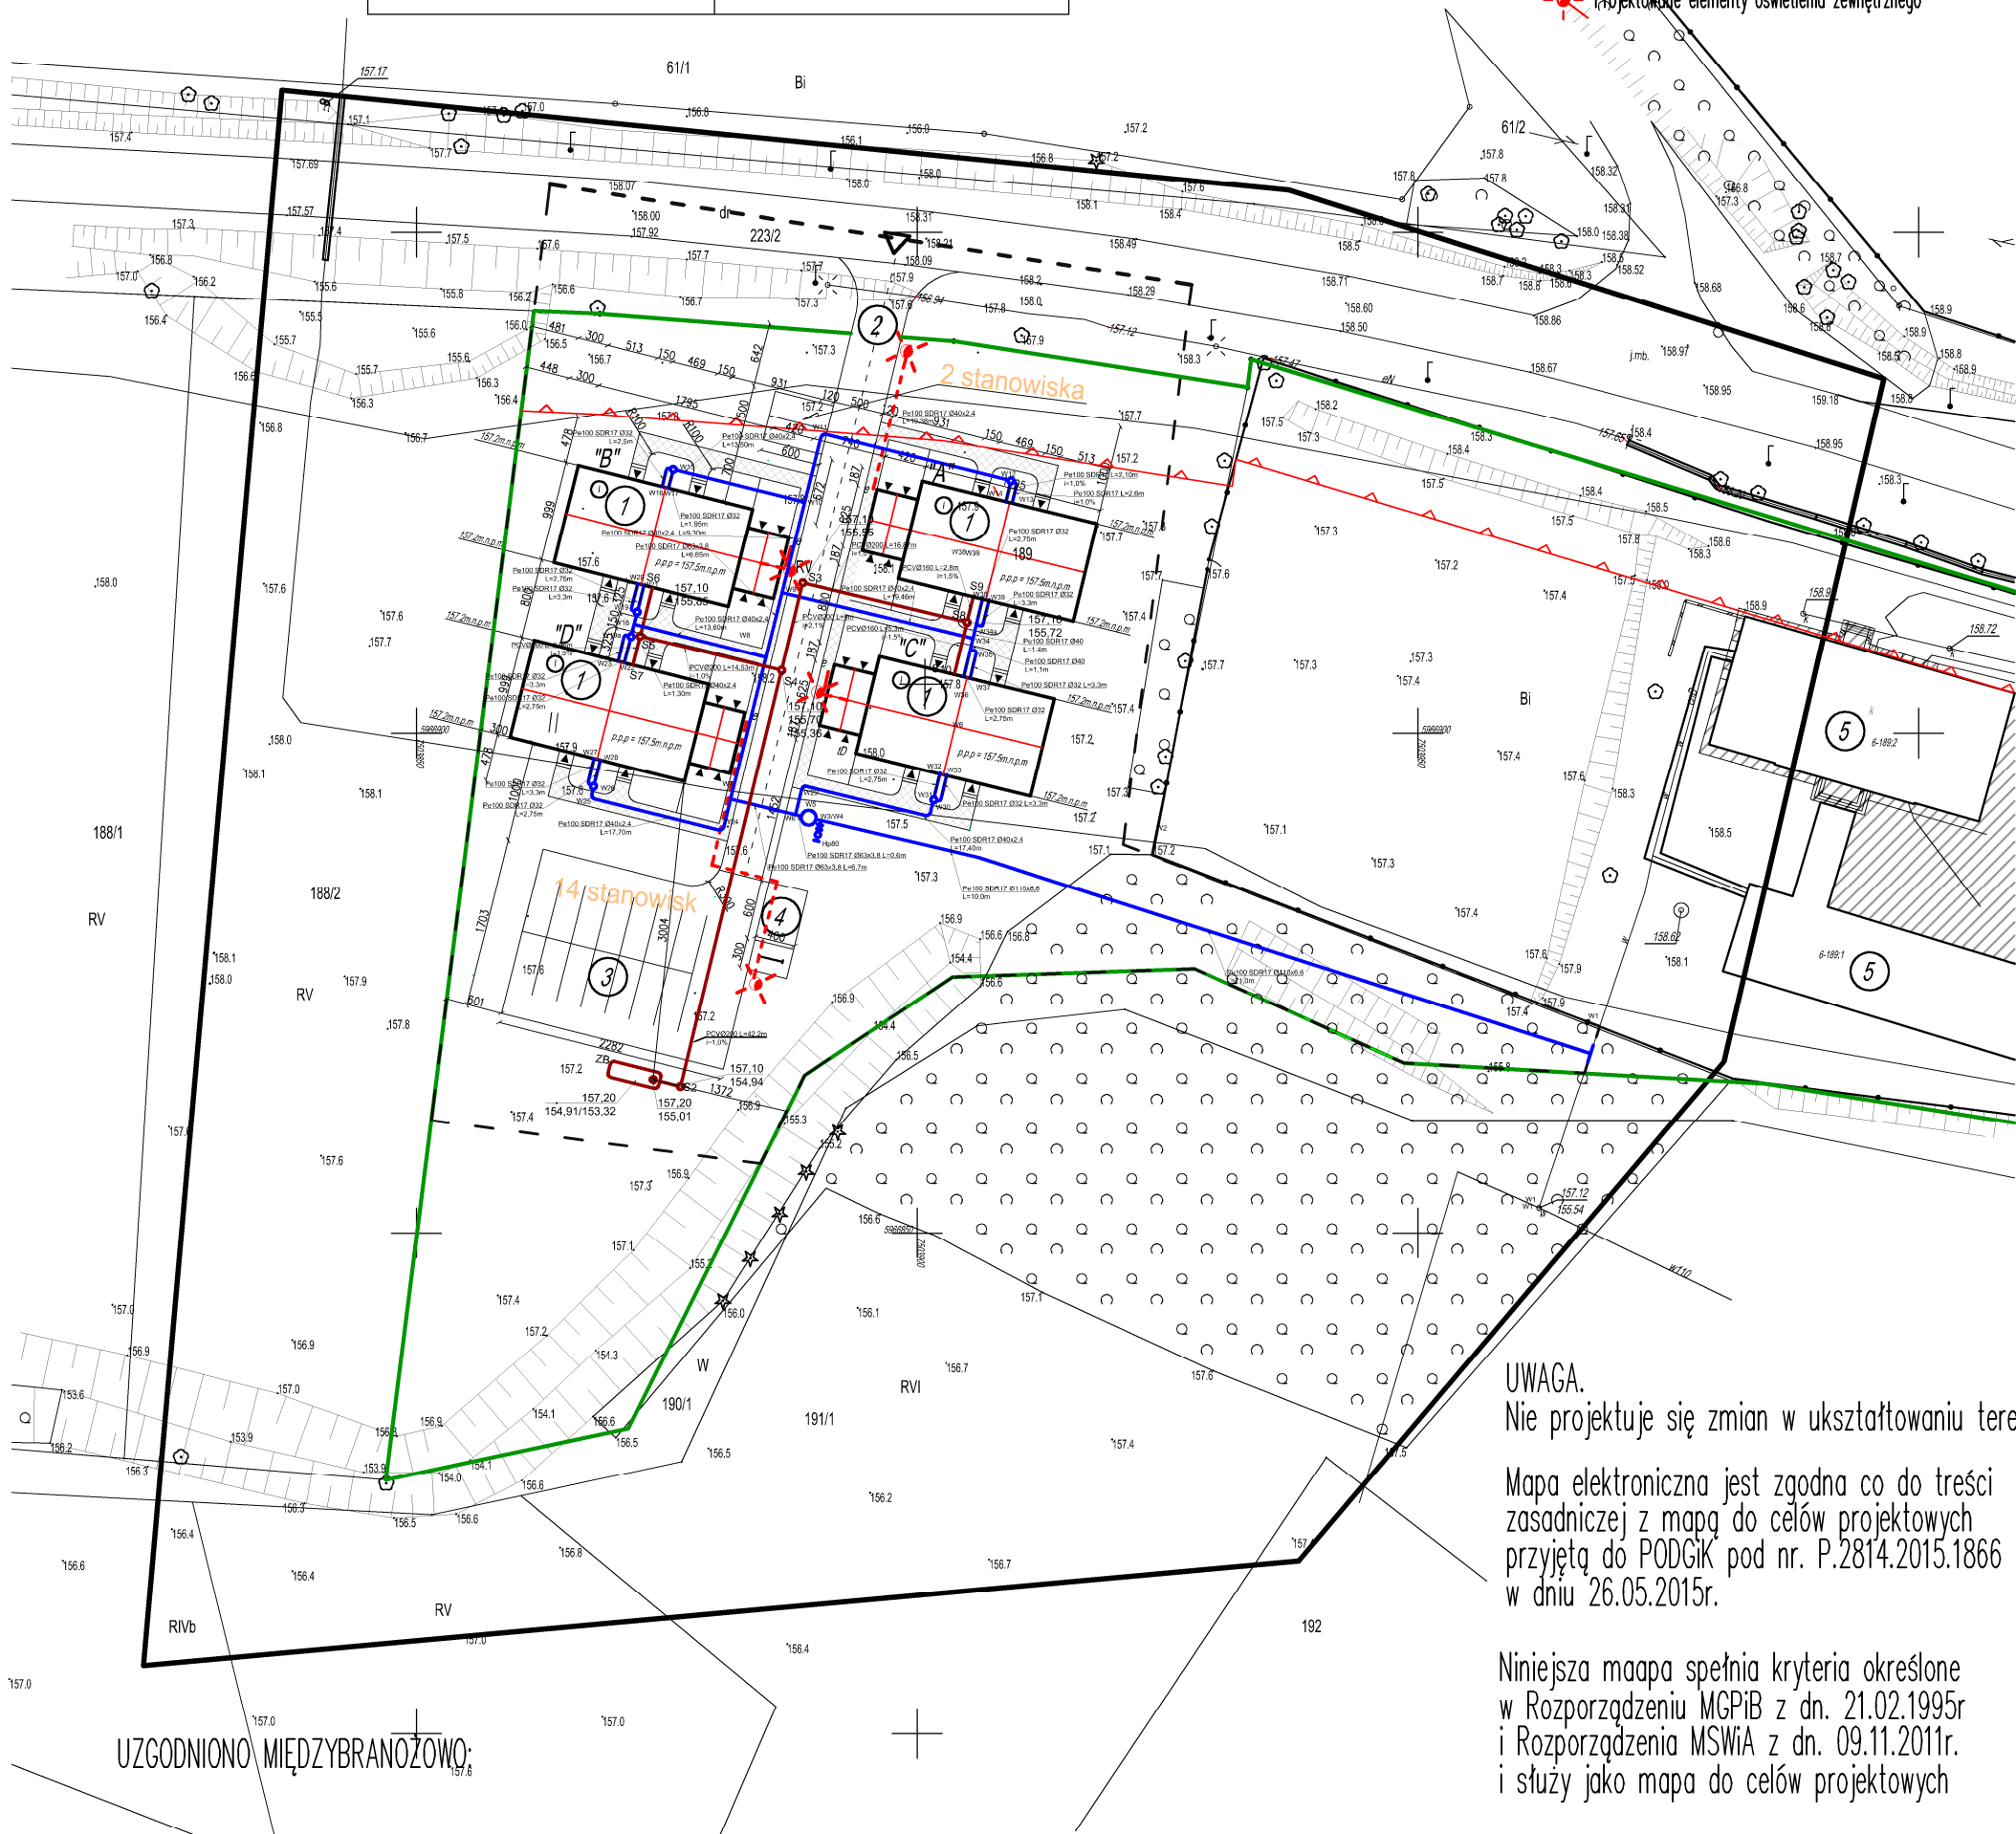

UWAGA.
Nie projektuje się zmian w ukształtowaniu terenu

Mapa elektroniczna jest zgodna co do treści zasadniczej z mapą do celów projektowych przyjętą do PODGIK pod nr. P.2814.2015.1866 w dniu 26.05.2015r.

Niniejsza mapa spełnia kryteria określone w Rozporządzeniu MGPIB z dn. 21.02.1995r i Rozporządzenia MSWiA z dn. 09.11.2011r. i służy jako mapa do celów projektowych

Nazwa obiektu: BUDYNKI MIESZKALNE Z LOKALAMI SOCJALNYMI		
PROBUD ul. Jagiellończyka 16 14-200 Iława tel. 696 009 015 LICENCJA: IntellicAD ID klienta: #1390336	PROJEKTOWAŁ: mgr inż. Tomasz Starczewski upr. bud. nr 6/95/OL	SPRAWDZIŁ: mgr inż. Robert Błażek upr. bud. nr WAM/0021/PWOS/08
	INWESTOR: Gmina Biskupiec Aleje Niepodległości 2 11-300 Biskupiec	TYTUŁ RYS.: Dz. nr. 189 obręb. Borki Wielkie gm. Biskupiec
	BRANŻA: ARCH.	DATA: 08.2015r.
SKALA: 1:500		NR RYS.: 1