



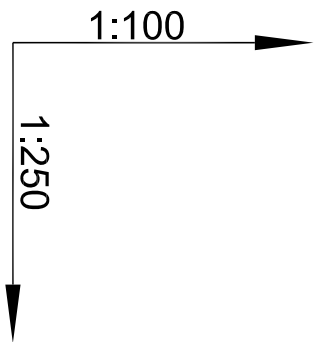

Poziom porównawczy 150,00 m n.p.m.

Rzędna terenu projektowanego	157,10								
Rzędna osi rurociągu [m]	155,50	157,10				157,10	157,10		
Zagłębienie osi rurociągu	1,60	1,60			1,60		1,60	1,70	1,70
Odległości [m]		9,30	13,50			1,95	1,4	2,5	
Średnice, materiał	PE100 SDR17 Ø63x3,8	0%	PE100 SDR17 Ø40x2,4 0,0%		PE100 SDR17 Ø32 0,0%		PE100 SDR17 Ø32 0,0%		
Długość trasy [m]	0,0	9,30	22,80	0,00	1,95	0,00	2,50		
	W9	W10	W12	W15 W17	W15	W16			

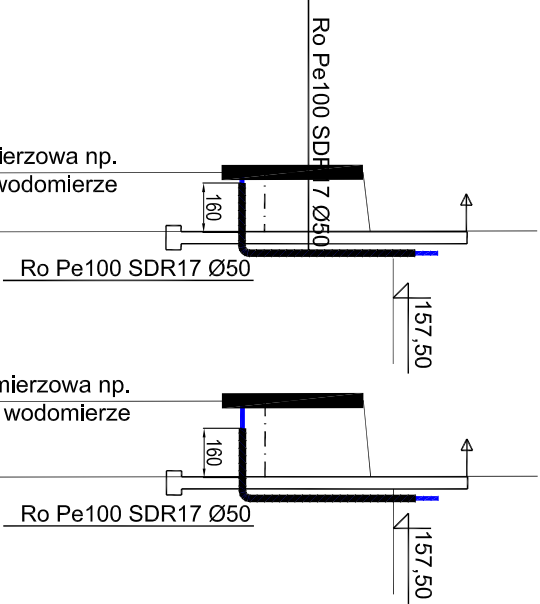

Nazwa obiektu:

BUDYNKI MIESZKALNE Z LOKALAMI SPOŁECZNYMI

PROJEKTOWAŁ:

mgr inż. Tomasz Starchewski
upr. bud. nr 6/95/OL

SPRAWDZIŁ:

mgr inż. Robert Brożek
upr. bud. nr WAM/0021/PWOS/08

INWESTOR:

Gmina Biskupiec
Al. Niepodległości 2
11-300 Biskupiec
tel.696 009 015

ADRES INWESTYCJI

Gmina Biskupiec
dz. nr 189
ob. Borki Wielkie

Tytuł rys:

PROFIL przyłęgowe wodociągowe

BRANŻA: SANITARNA

DATA: 08.2015r.

SKALA: 1:50

NR RYS: 5a