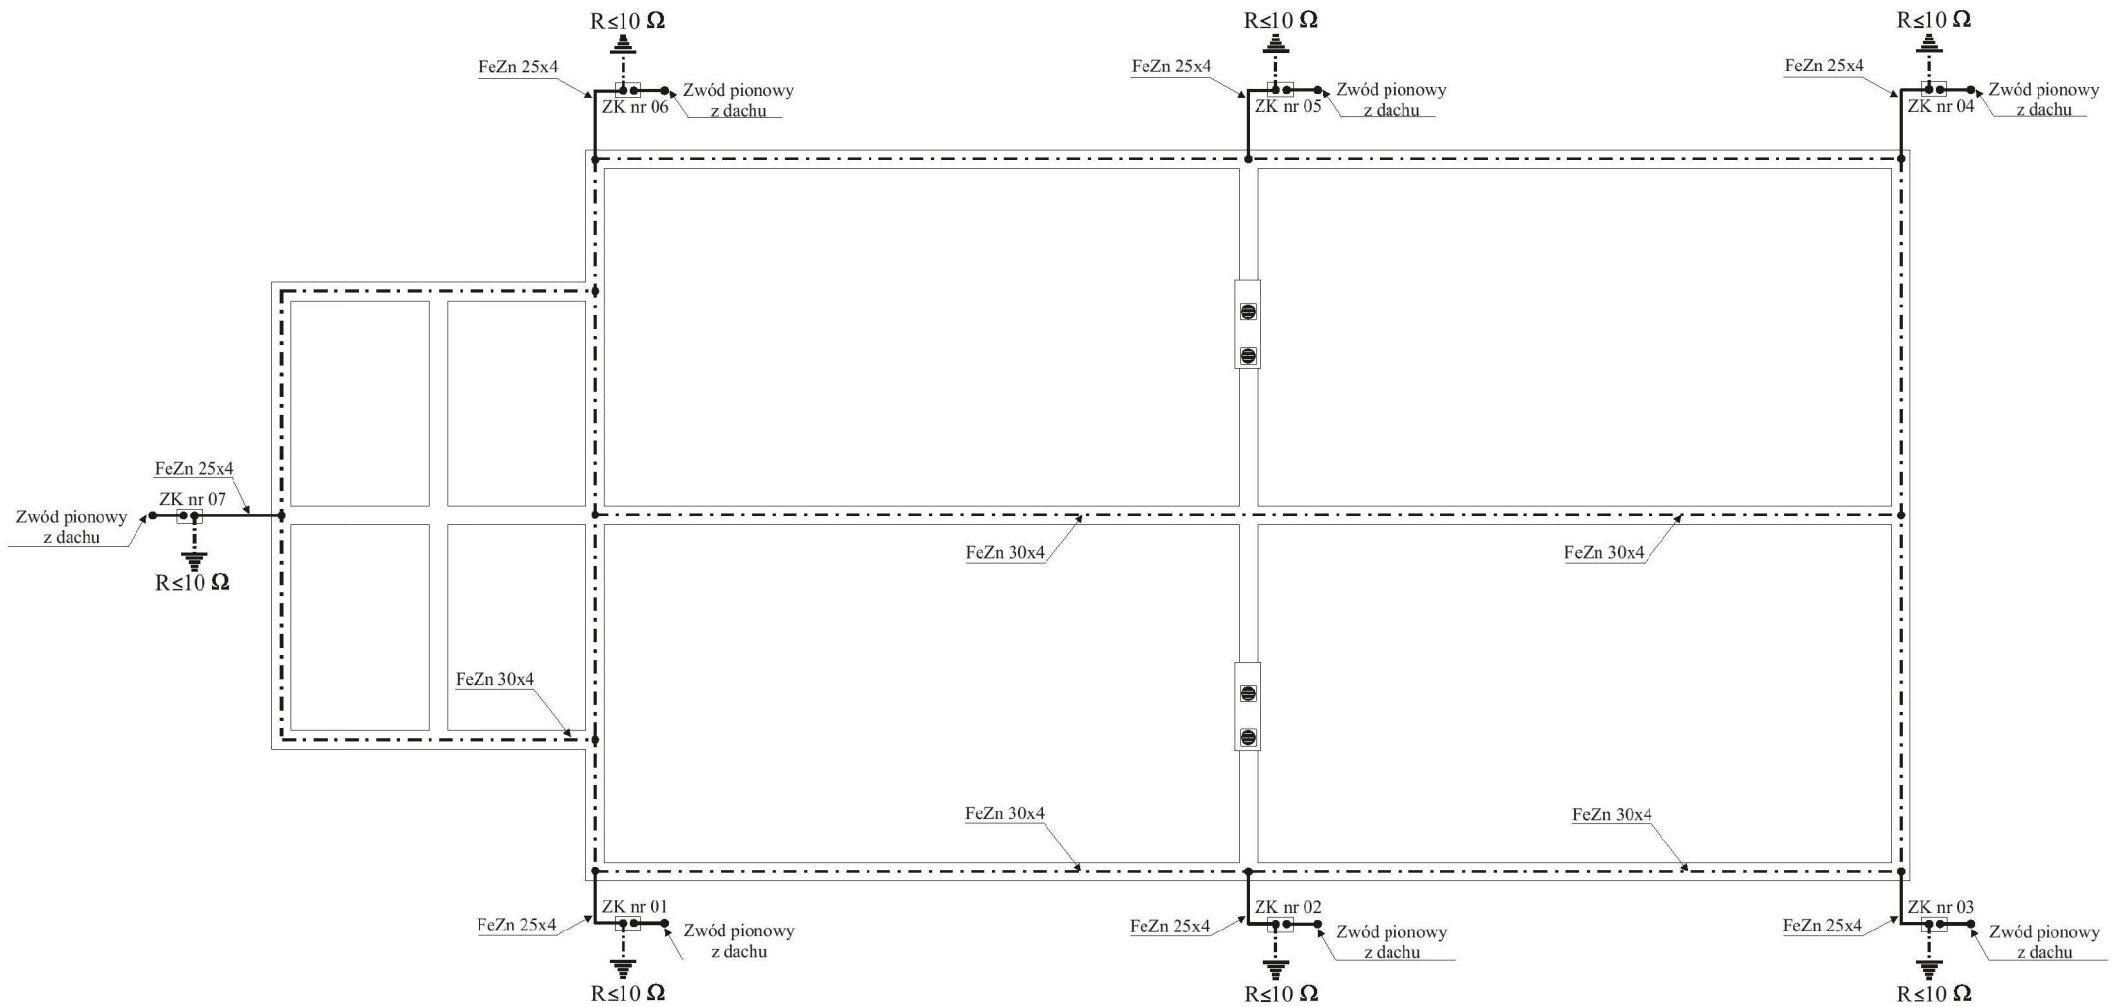

LEGENDA:

- ● - Połączenia spawane zabezpieczone farbą cynkową w sprayu
- - złącze kontrolne ZK w studzience kontrolno - pomiarowej w ziemi prod. "Galmar"
- - drut DFeZn ϕ8
- - mostek łączeniowy
- - bednarka FeZn 30x4
- - bednarka FeZn 25x4
- - rura osłonowa AROT DVK 50mm

1) W razie nie uzyskania wystarczającej wartości rezystancji uziemienia instalacji odgromowej należy ułożyć uziom otokowy na głębokości 0,6m i w odległości od budynku min 1,5 m

Nazwa obiektu: BUDYNKI MIESZKALNE Z LOKALAMI SOCJALNYMI (WARIANT I,II)		
PROBUD ul.Jagiellończyka 16 14-200 Iława tel.696 009 015 LICENCJA: InteliCAD ID klienta : #1390336	PROJEKTOWAŁ: Zbigniew Pilipiuk upr. nr. 55/83/OL	SPRAWDZIŁ:
INWESTOR: Gmina Biskupiec Aleje Niepodległości 2 11-300 Biskupiec	ADRES INWESTYCJI Gmina Biskupiec dz. nr 189 ob. Borki Wielkie	TYTUŁ RYS: **Rzut fundamentów- instalacja odgromowa**
BRANŻA: ELEKTRYCZNA	DATA: 07.2015r.	SKALA: 1:100 / NR RYS: E4