


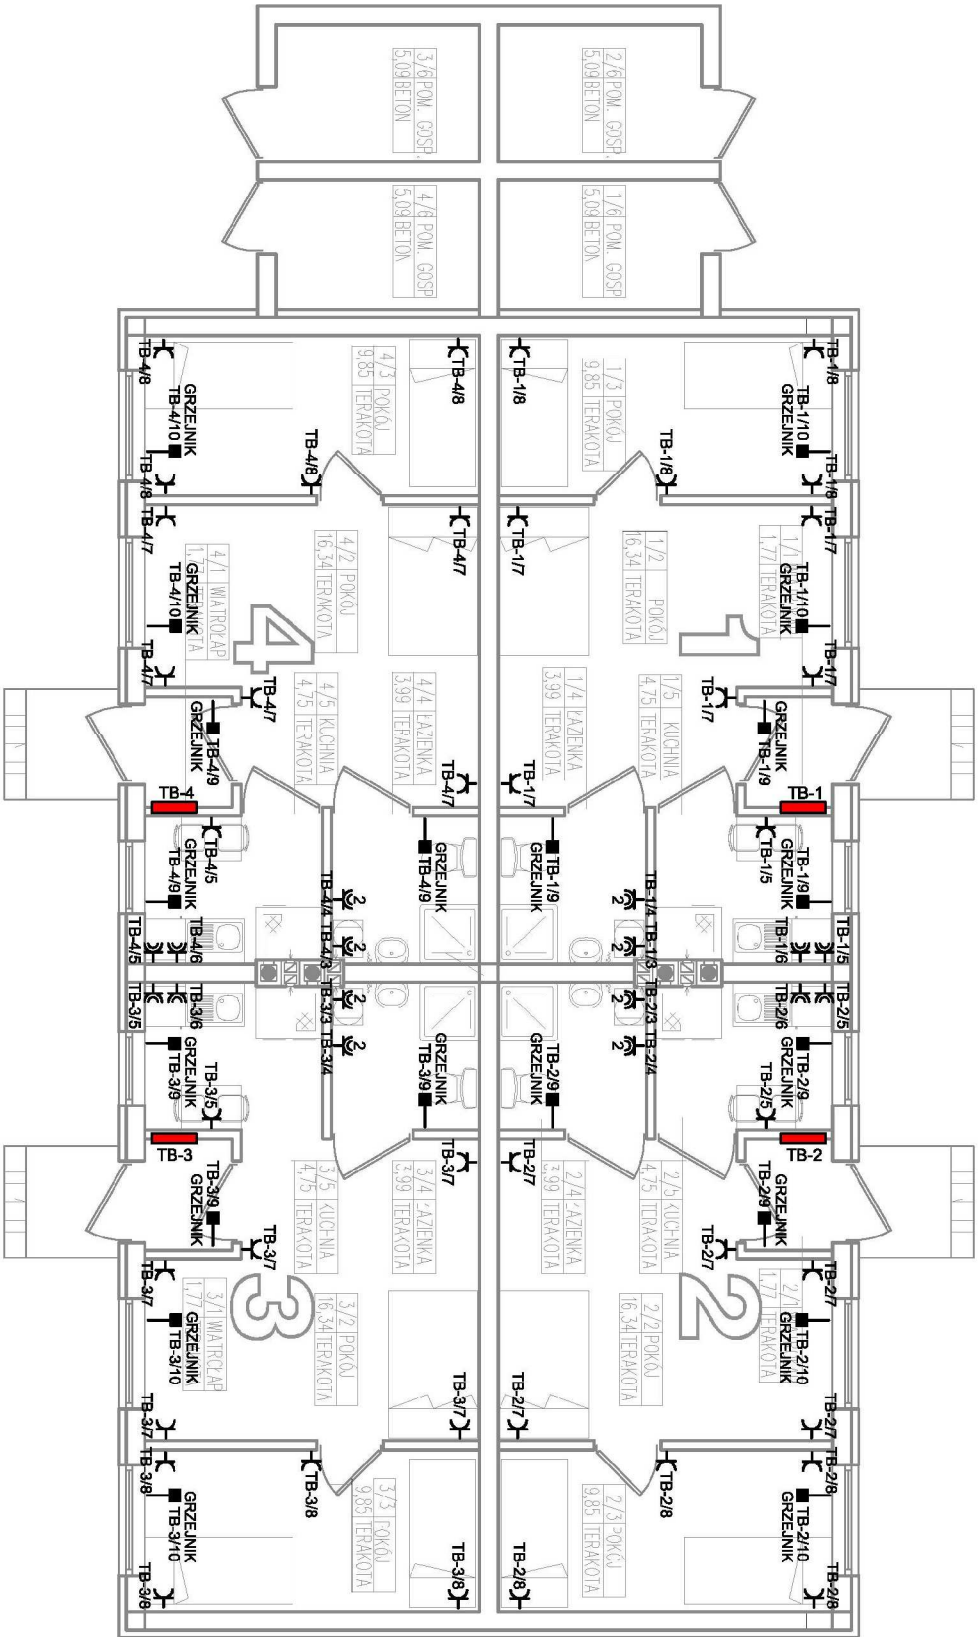

Nazwa obiektu: BUDYNKI MIESZKALNE Z LOKALAMI SOCJALNYMI (WARIANT I,II)	
PROBUD ul. Jagiellończyka 16 14-200 Howo tel.696 009 015 LICENCJA: IntelCAD ID klienta : #1390336	PROJEKTOWAŁ: Zbigniew Piłojuk upr. nr. 55/83/OL
INWESTOR: Gmina Biskupiec Gmina Biskupiec Aleje Niepodległości 2 11-300 Biskupiec	ADRES INWESTYCJI Gmina Biskupiec Gmina Biskupiec dz. nr 189 ob. Borki Wielkie
BRANŻA: ELEKTRYCZNA	DATA: 07.2015r.
SKALA: 1:100	
NR RYS: E2	
TYTUŁ RYS: Rzut przyziemio obwody gniazdowe i grzewcze	