


Zestawienie drewna na 1 dźwigar

NUMER POZYCJI	NR ELEMENTU	RODZAJ ELEMENTU	DŁUGOŚĆ ELEMENTU [mm]	ILOŚĆ ELEMENT.	DŁ. CAŁK. EL.
					[m]
D1	1	2x 3,2x15,0	11400	1	22,80
	2	2x 3,2x15,0	6582	2	26,32
	3	3,2x15,0	3464	2	6,93
	4		2963	2	5,93
	5		2589	2	5,18
	6		2206	2	4,41
	7	PRZEWIĄZKA	1761	2	3,52
	8		150	18	2,70
	9	NAKLADKA	600	2	1,20
	10	DESKOWANIE	4000	2	8,00
SUMA DŁUGOŚCI			[mb]		86,99
OBJĘTOŚĆ 1MB ELEMENTU			[m³]		0,0048
SUMA OBJĘTOŚCI			[m³]		0,4176
CAŁKOWITA OBJĘTOŚĆ ELEMENTÓW			[m³]		0,4176

Ilość dźwigarów: 72szt.
Drewno zaipregnować preparatem ogniochronnym i przeciw owadom

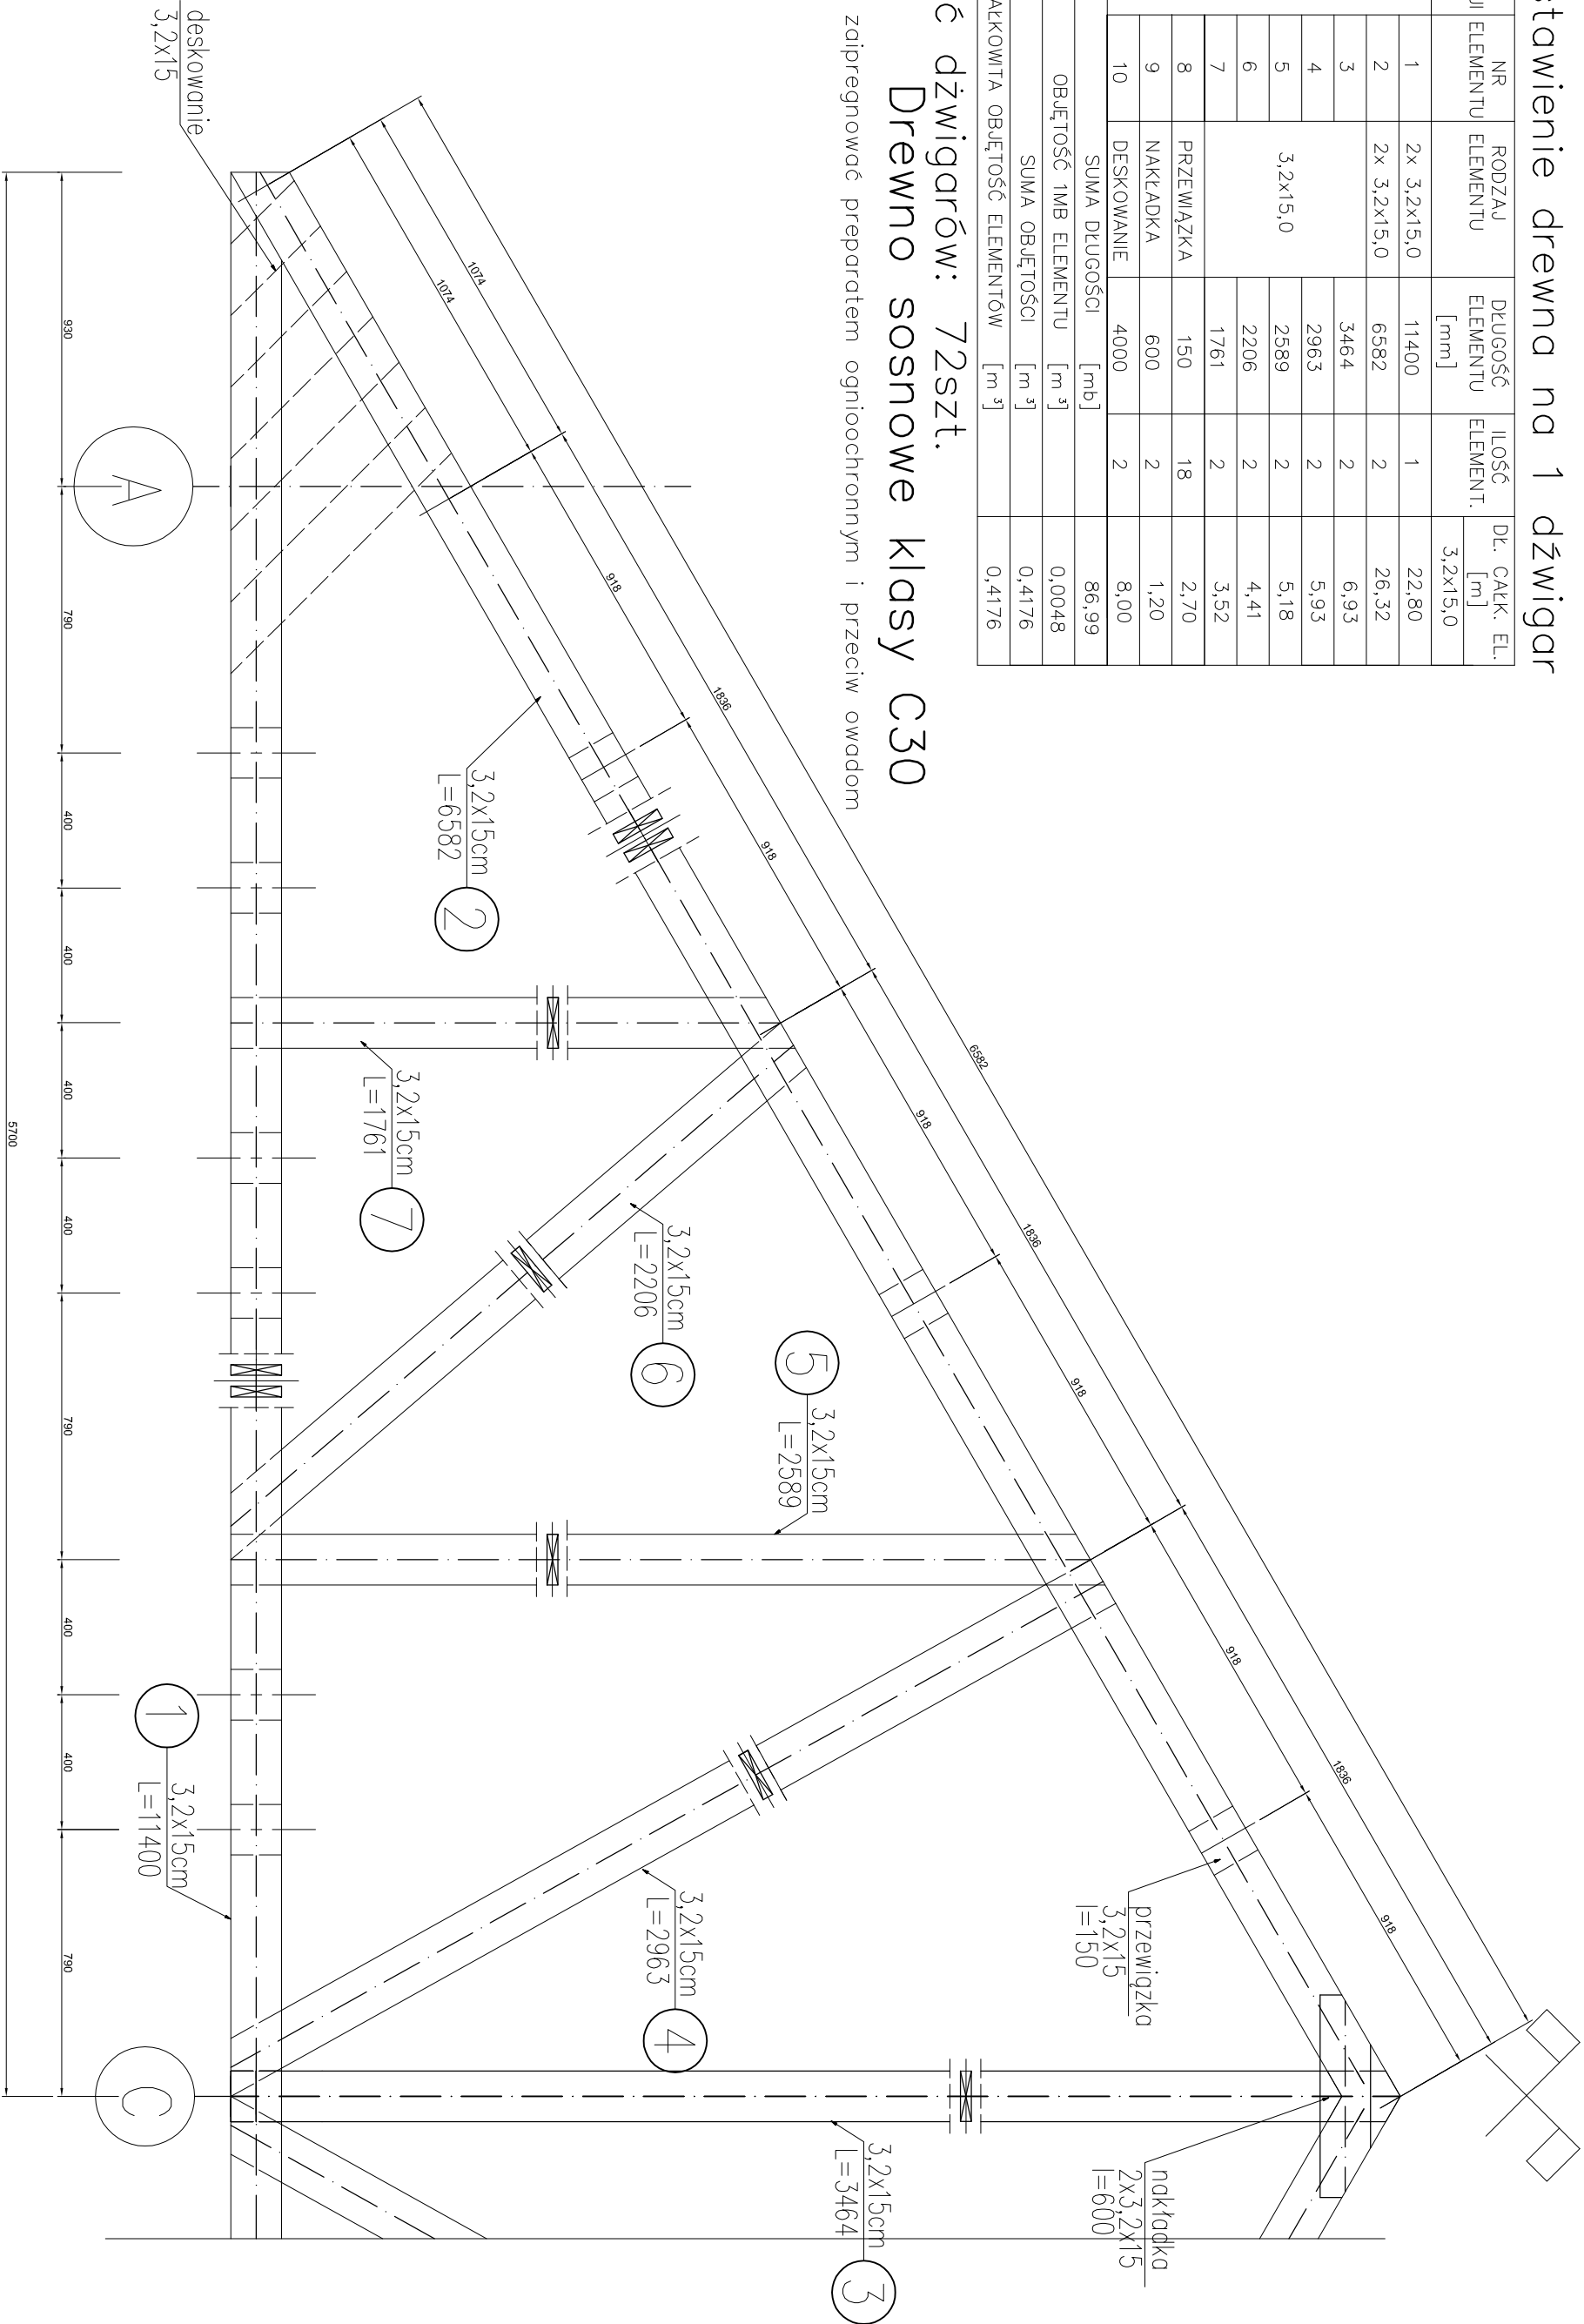

Nazwa obiektu: BUDYNKI MIESZKALNE Z LOKALAMI SOCJALNYMI (WARIANT I, II)	
PROJEKTOWAŁ:	SPRAWDZIŁ:
PROBUD ul. Jagiellończyka 16 14-200 Pława tel. 696 009 015	
LICENCJA: InterCAD ID Klienta : #1390336	
INWESTOR: Gmina Biskupiec Aleje Niepodległości 2 11-300 Biskupiec	ADRES INWESTYCJI Gmina Biskupiec dz. nr 189 ob. Borki Wielkie
BRANŻA: KONSTR.	DATA: 07.2015r.
TYTUŁ RYS: Dźwigar D-1	
SKALA: 1:20	
NR RYS: 15	