


Zestawienie drewna na 1 dźwigar

NUMER POZYCJI	NR ELEMENTU	RODZAJ ELEMENTU	DŁUGOŚĆ ELEMENTU [mm]	ILOŚĆ ELEMENT.	Dł. całkow. [m]
					3,2x15,0
D2	1	2x 3,2x15,0	7860	1	15,72
	2	2x 3,2x15,0	4538	2	18,15
	3	3,2x15,0	2442	2	4,884
	4		2094	2	4,12
	5		1671	2	3,35
	6	PRZEWIĄZKA	150	12	1,80
	7	NAKLADKA	500	2	10,00
	8	DESKOWANIE	3300	2	6,6
SUMA DŁUGOŚCI			[mb]	64,62	
OBJĘTOŚĆ 1MB ELEMENTU			[m³]	0,0048	
SUMA OBJĘTOŚCI			[m³]	0,3102	
CAŁKOWITA OBJĘTOŚĆ ELEMENTÓW			[m³]	0,3102	

Ilość dźwigarów: 20szt.

Drzewno sosnowe klasy C30

Drewno zaipregnować preparatem ognioochronnym i przeciw owadom

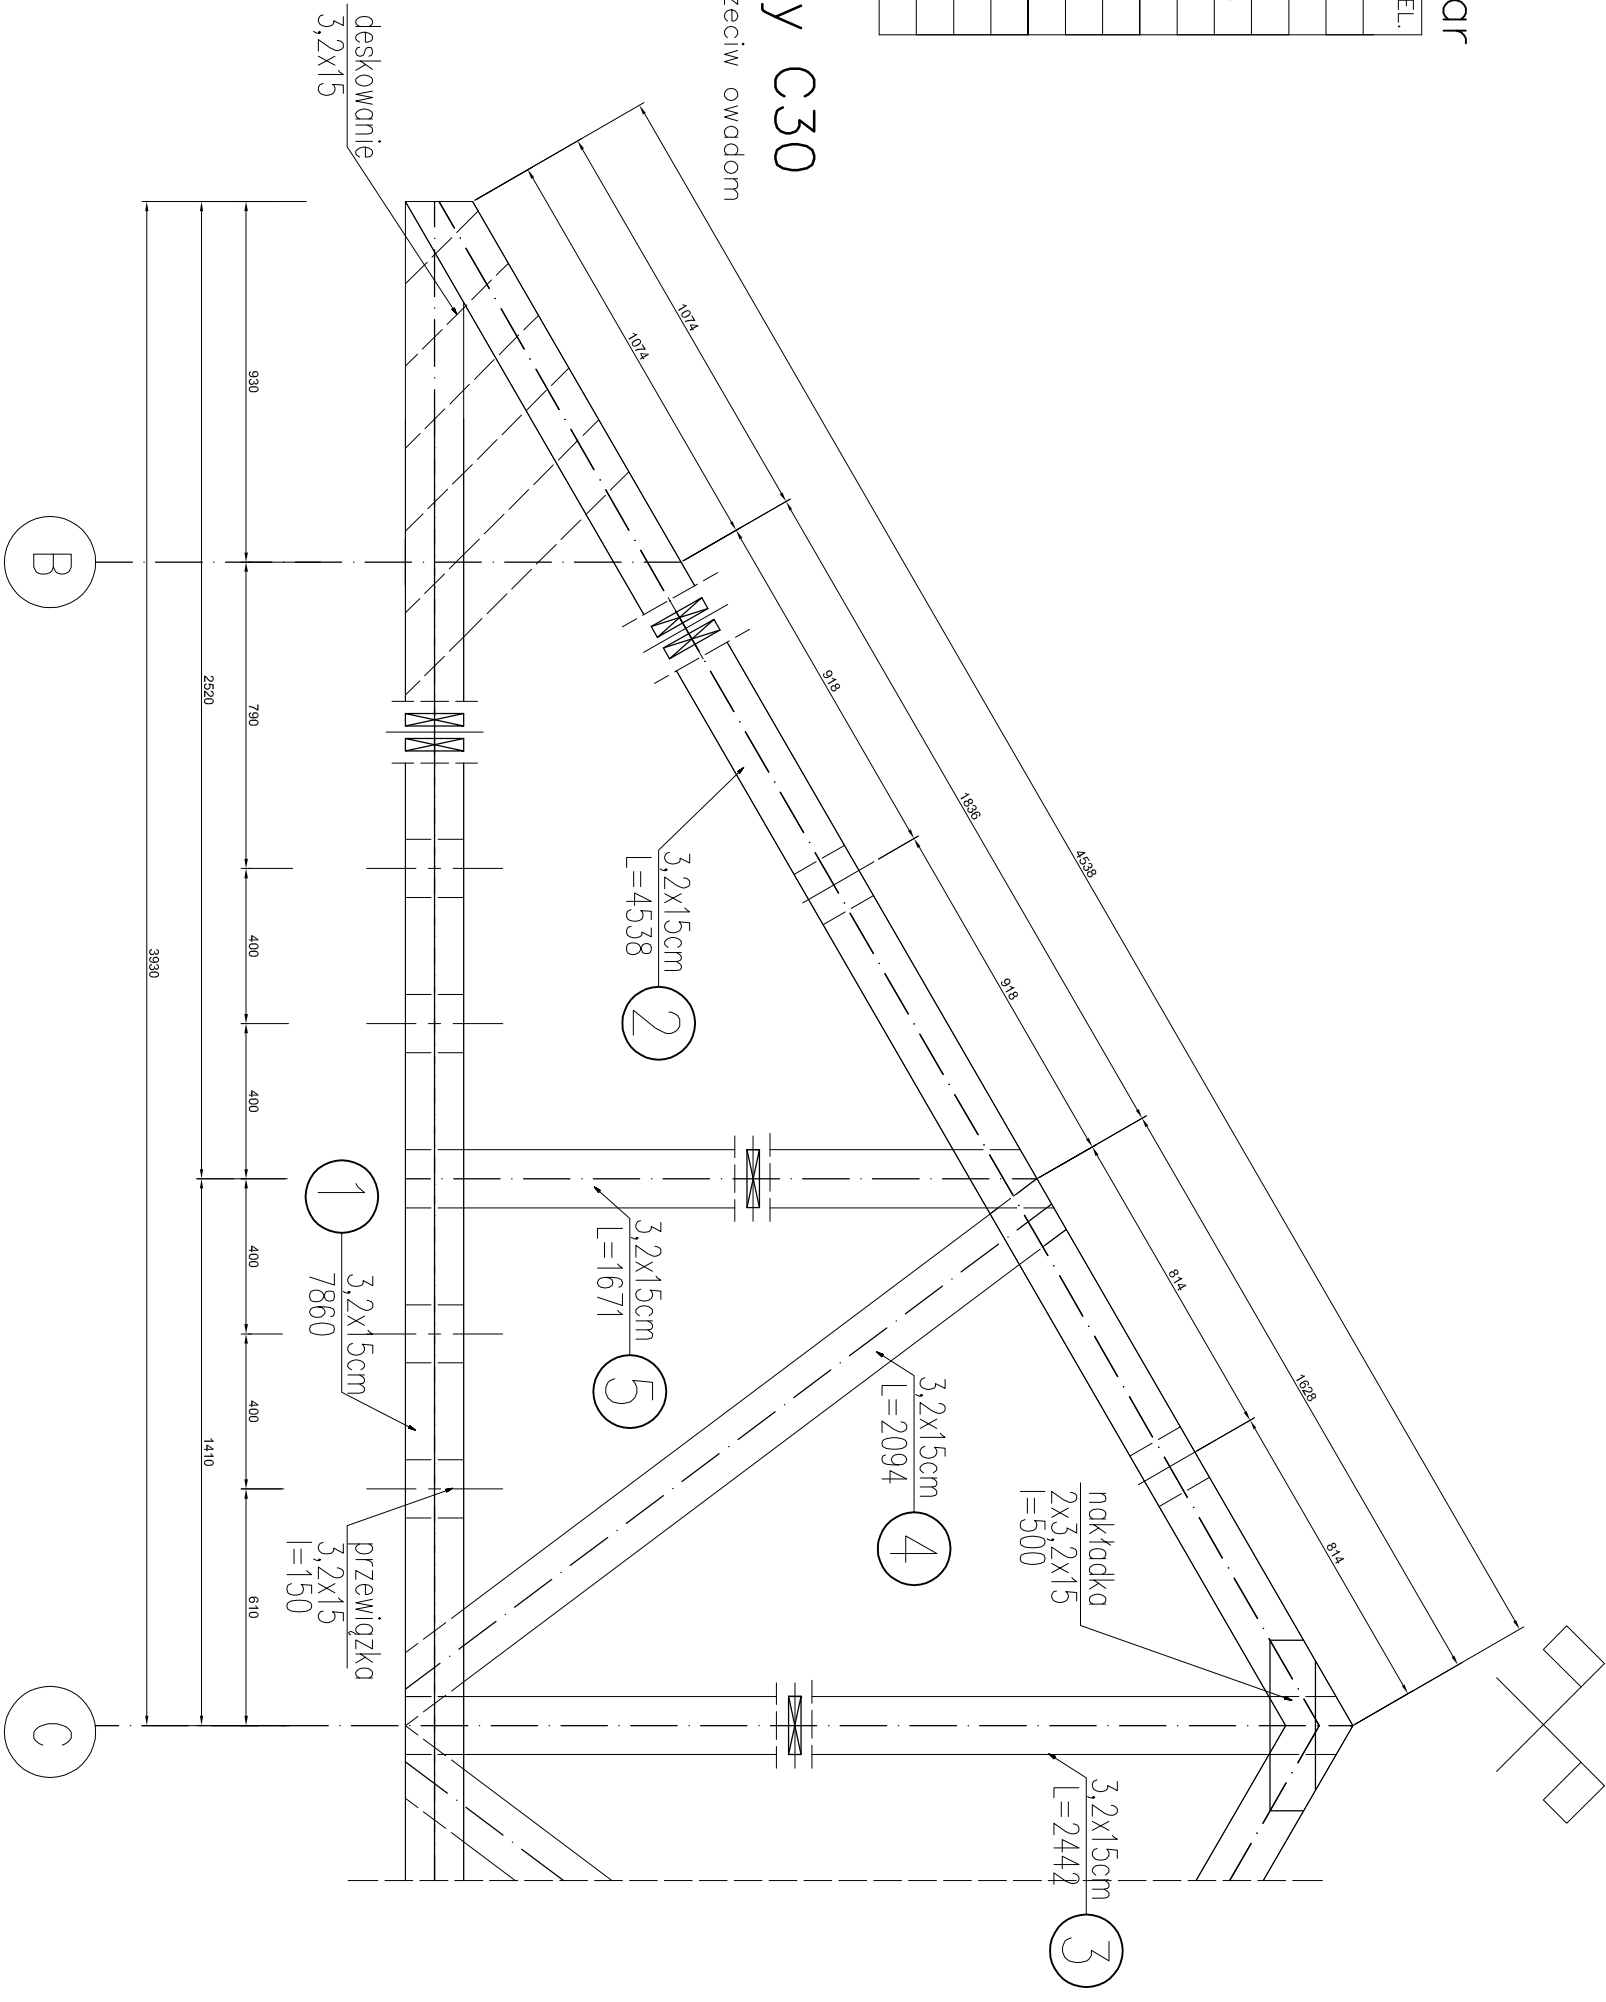

Nazwa obiektu:	BUDYNKI MIESZKALNE Z LOKALAMI SPOŁACZNYMI (WARIANT I, II)
PROBUD	PROJEKTOWAŁ: SPRAWDZIŁ:
ul. Jogiellończyka 16 14-200 Iława tel. 696 009 015	
LICENCJA: InterCAD ID klienta : #1390336	
INWESTOR: Gmina Biskupiec Aleja Niepodległości 2 11-300 Biskupiec	ADRES INWESTYCJI Gmina Biskupiec dz. nr 189 ob. Borki Wielkie
BRANŻA: KONSTR.	TYTUŁ RYS: Dźwigar D-2
DATA: 07.2015r.	SKALA: 1:20
	NR RYS: 17