

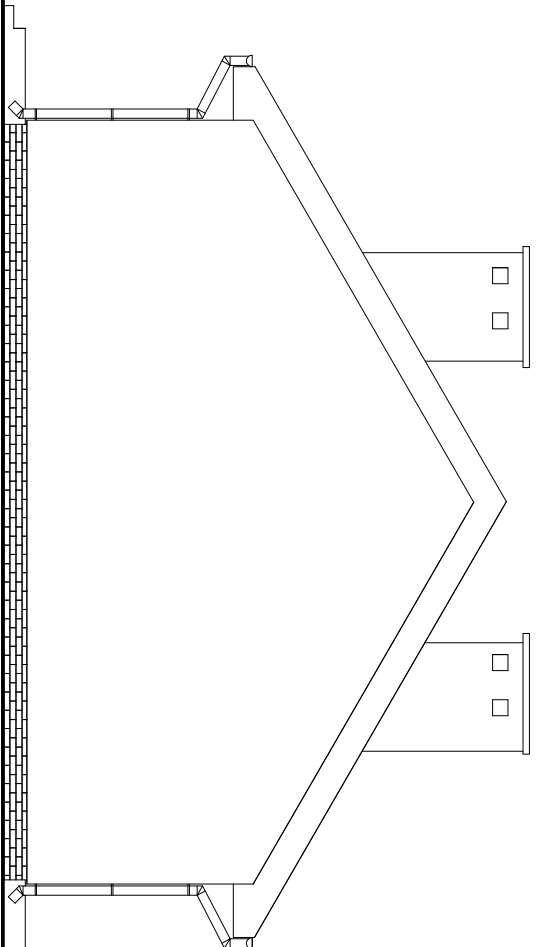
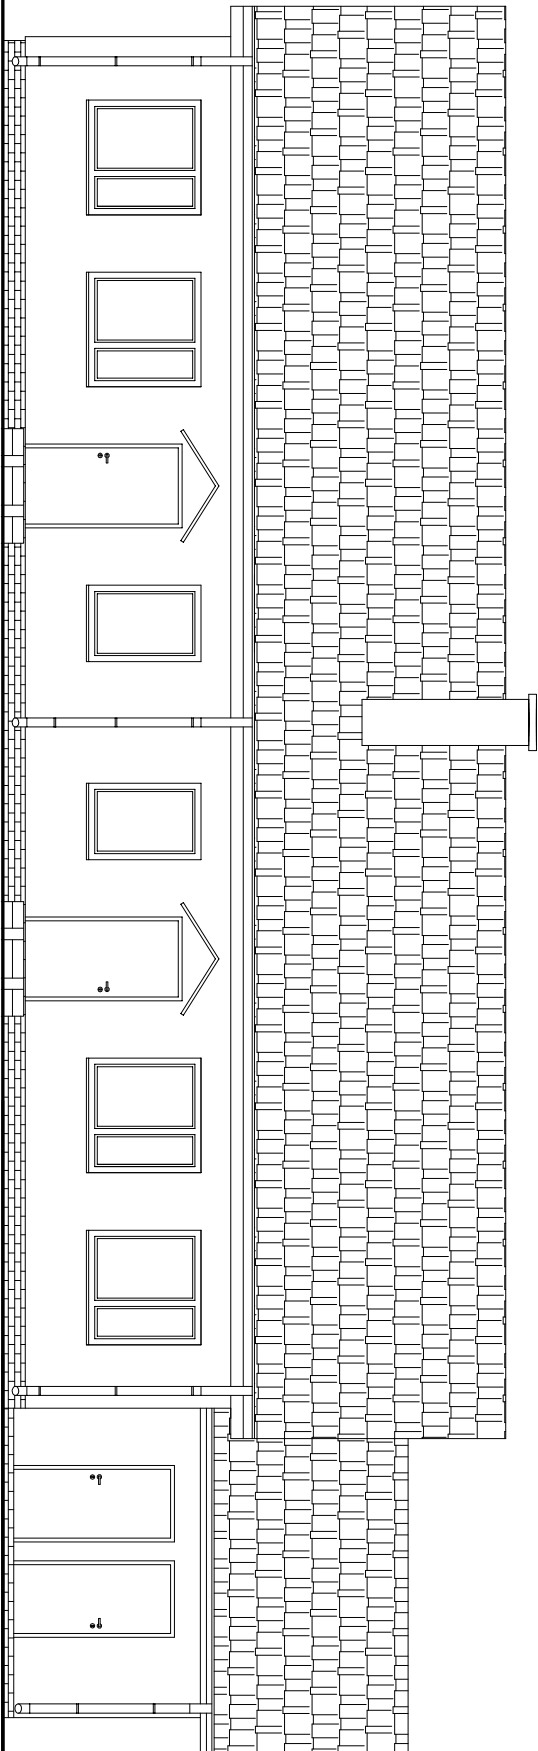


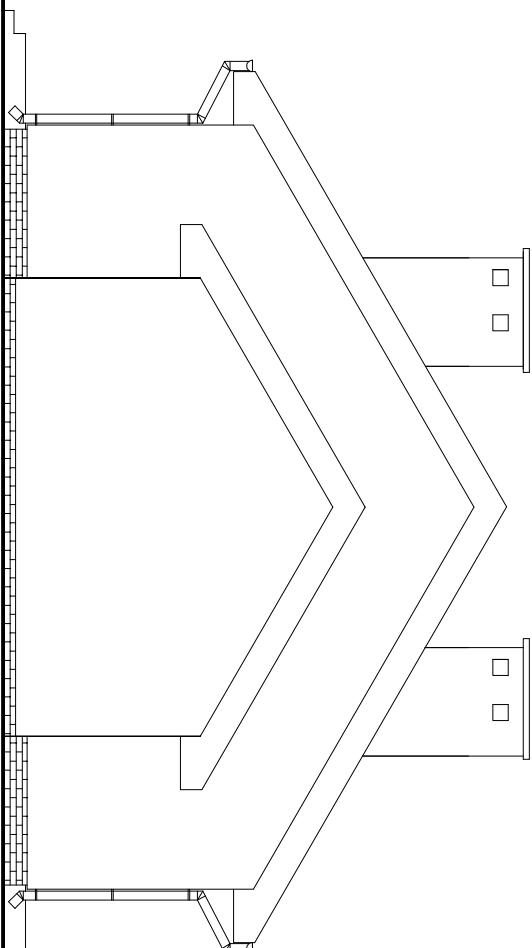

ELEWACJA FRONTOWA

ELEWACJA BOCZNA

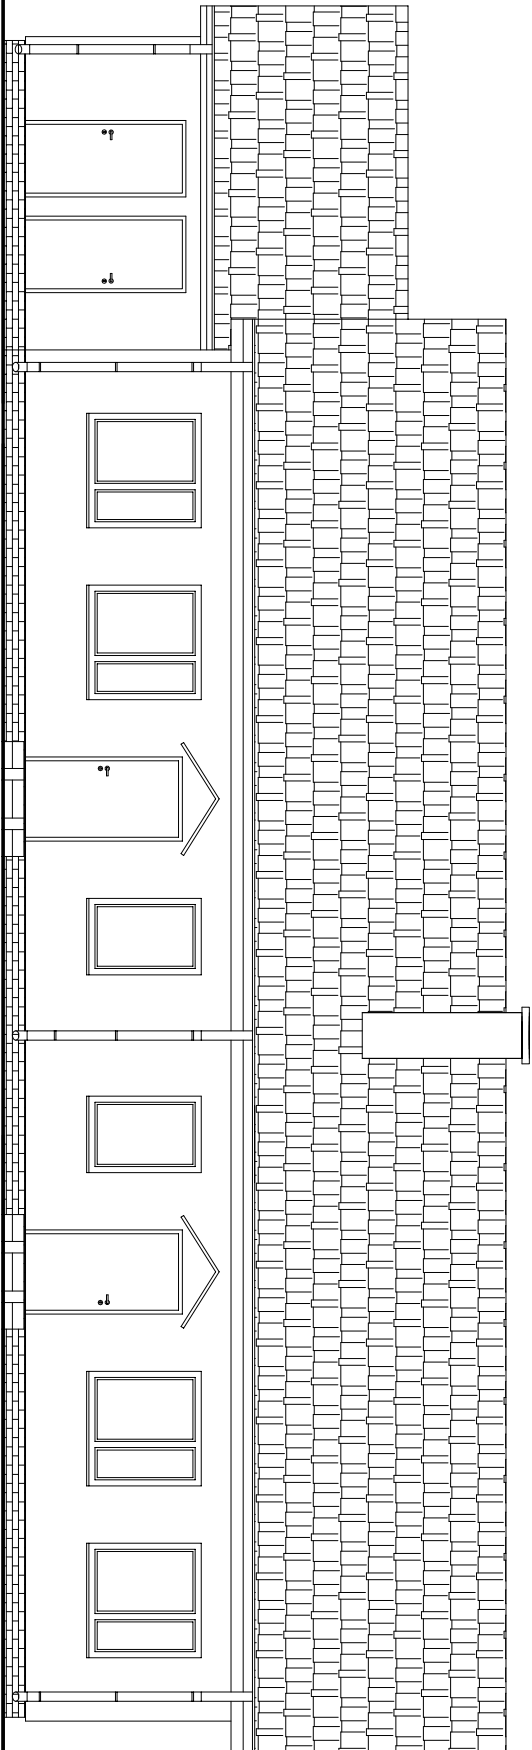

ELEWACJA TYLNA

ELEWACJA BOCZNA

|                                                                            |                 |                        |            |
|----------------------------------------------------------------------------|-----------------|------------------------|------------|
| Nazwa obiektu: BUDYNKI MIESZKALNE Z LOKALAMI SOCJALNYMI (WARIANT 1)        |                 |                        |            |
| PROBUD                                                                     |                 | PROJEKTOWAL:           | SPRAWDZIL: |
| ul. Jagiellończyka 16<br>14-200 Iława<br>tel. 696 009 015                  |                 |                        |            |
| LICENCJA: INTELCAD                                                         |                 |                        |            |
| ID Klienta : #1390336                                                      |                 |                        |            |
| INWESTOR:<br>Gmina Biskupiec<br>Aleja Niepodległości 2<br>11-300 Biskupiec |                 |                        |            |
| ADRES INWESTYCJI<br>Gmina Biskupiec<br>dz. nr 189<br>ob. Borki Wielkie     |                 | TYTUŁ RYS:<br>Elewacje |            |
| BRANŻA: ARCH.                                                              | DATA: 07.2015r. | SKALA: 1:100           | NR RYS: 4  |