




ELEWACJA BOCZNA

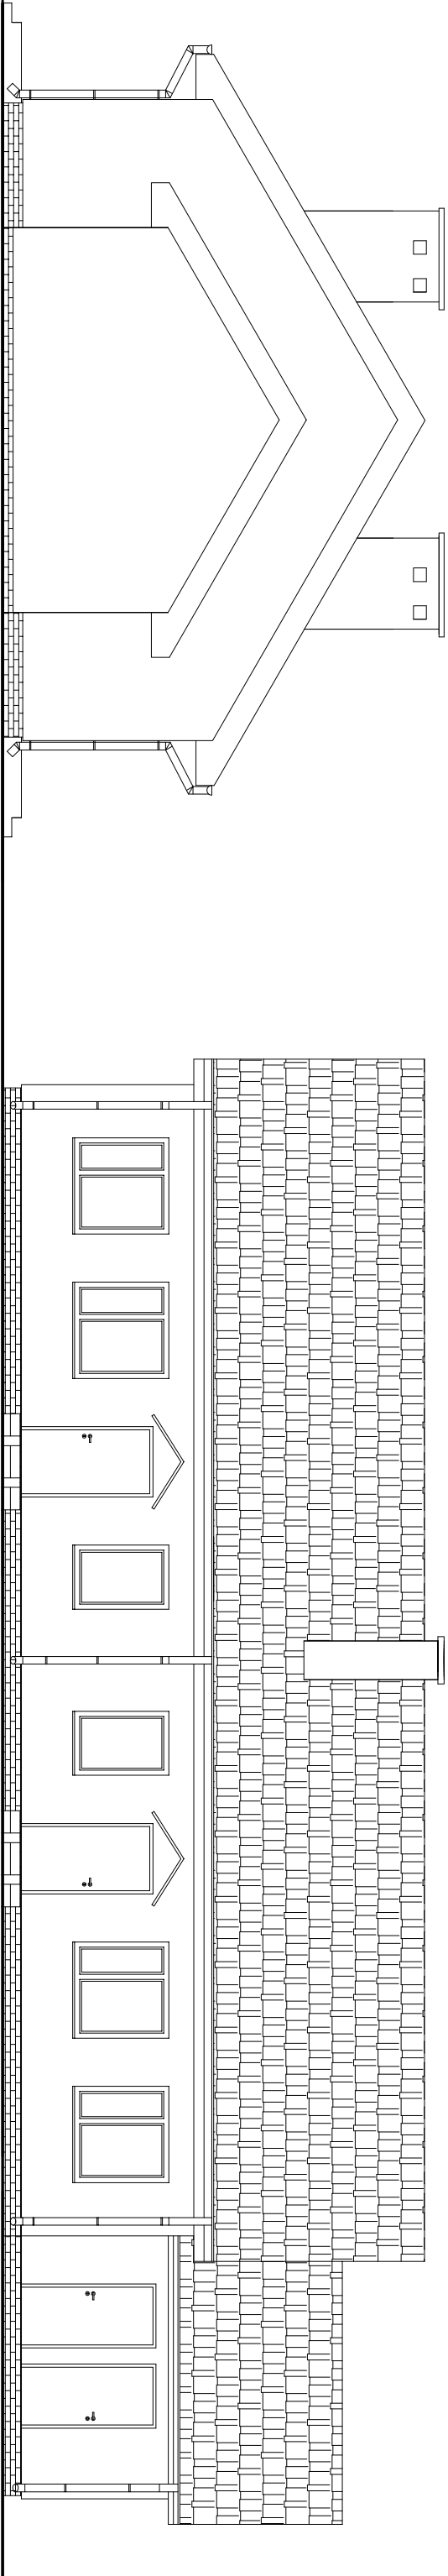

ELEWACJA BOCZNA

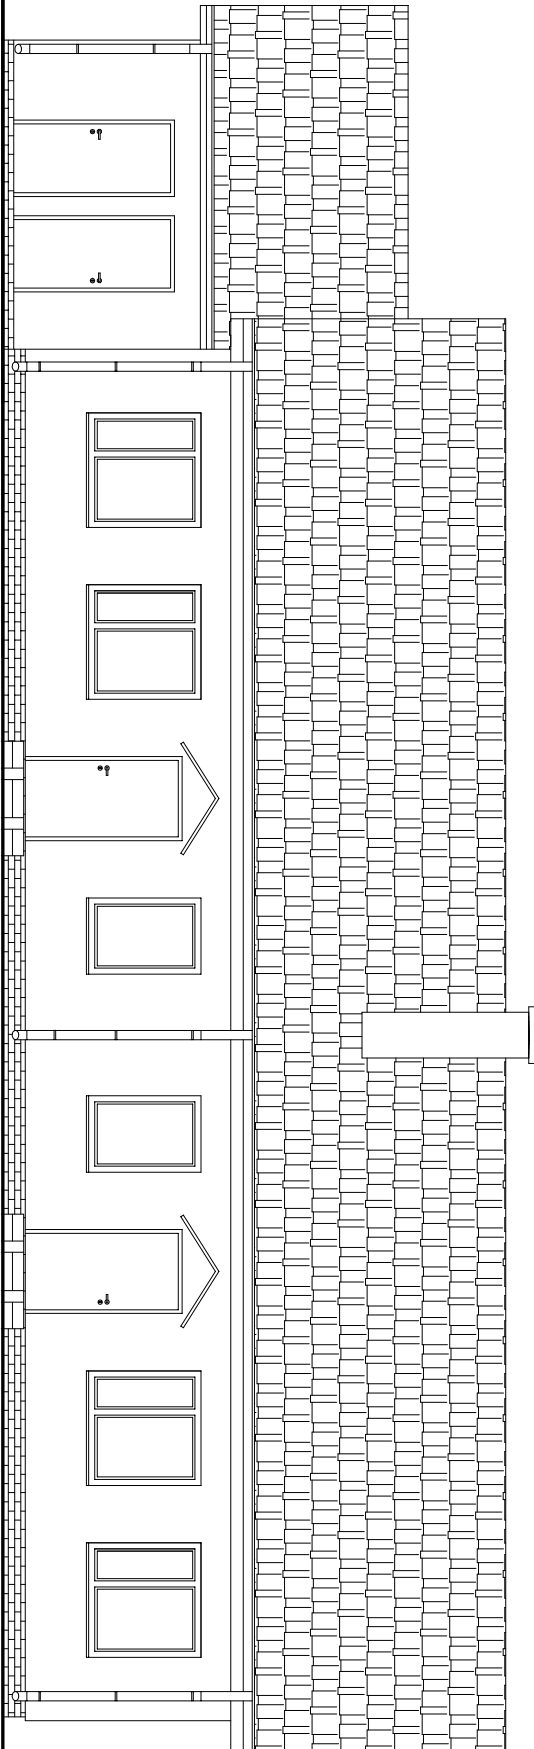

ELEWACJA FRONTOWA

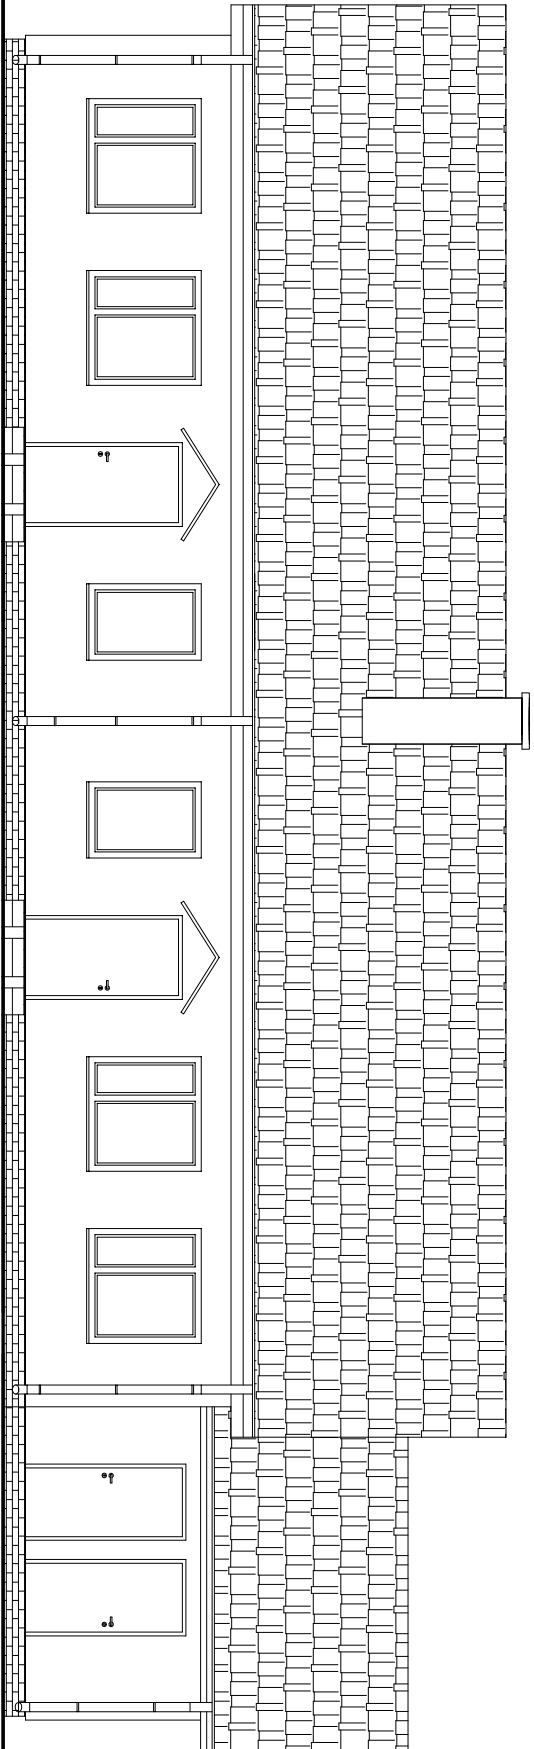

ELEWACJA TYLNA

|                                                                      |  |                 |              |
|----------------------------------------------------------------------|--|-----------------|--------------|
| Nazwa obiektu: BUDYNKI MIESZKALNE Z LOKALAMI SOCJALNYMI (WARIANT II) |  |                 |              |
| PROBUD                                                               |  | PROJEKTOWAL:    | SPRAWDZIL:   |
| ul. Jagiellończyka 16                                                |  |                 |              |
| 14-200 Iława                                                         |  |                 |              |
| tel. 696 009 015                                                     |  |                 |              |
| LICENCJA: InteliCAD                                                  |  |                 |              |
| ID Klienta : #1390336                                                |  |                 |              |
| INWESTOR:                                                            |  |                 |              |
| Gmina Biskupiec                                                      |  |                 |              |
| Aleja Niepodległości 2                                               |  |                 |              |
| 11-300 Biskupiec                                                     |  |                 |              |
| BRANŻA: ARCH.                                                        |  | DATA: 07.2015r. | SKALA: 1:100 |
|                                                                      |  | NR RYS: 9       |              |
| TYTUŁ RYS:                                                           |  | Elewacje        |              |