





Szczegół wieńca W-1
oraz rdzenia R-1

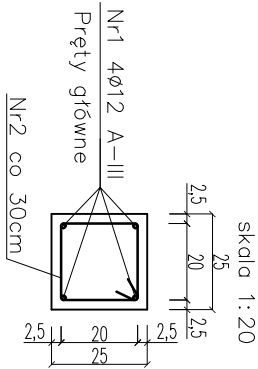

Szczegół nadproża W-1.1

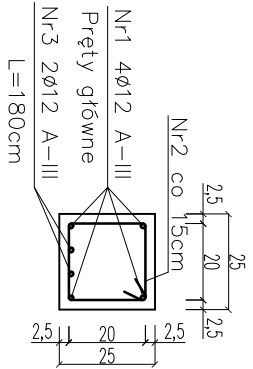

Strzeżeniowa
Nr2 ø6 co 20cm
L=90cm A-0

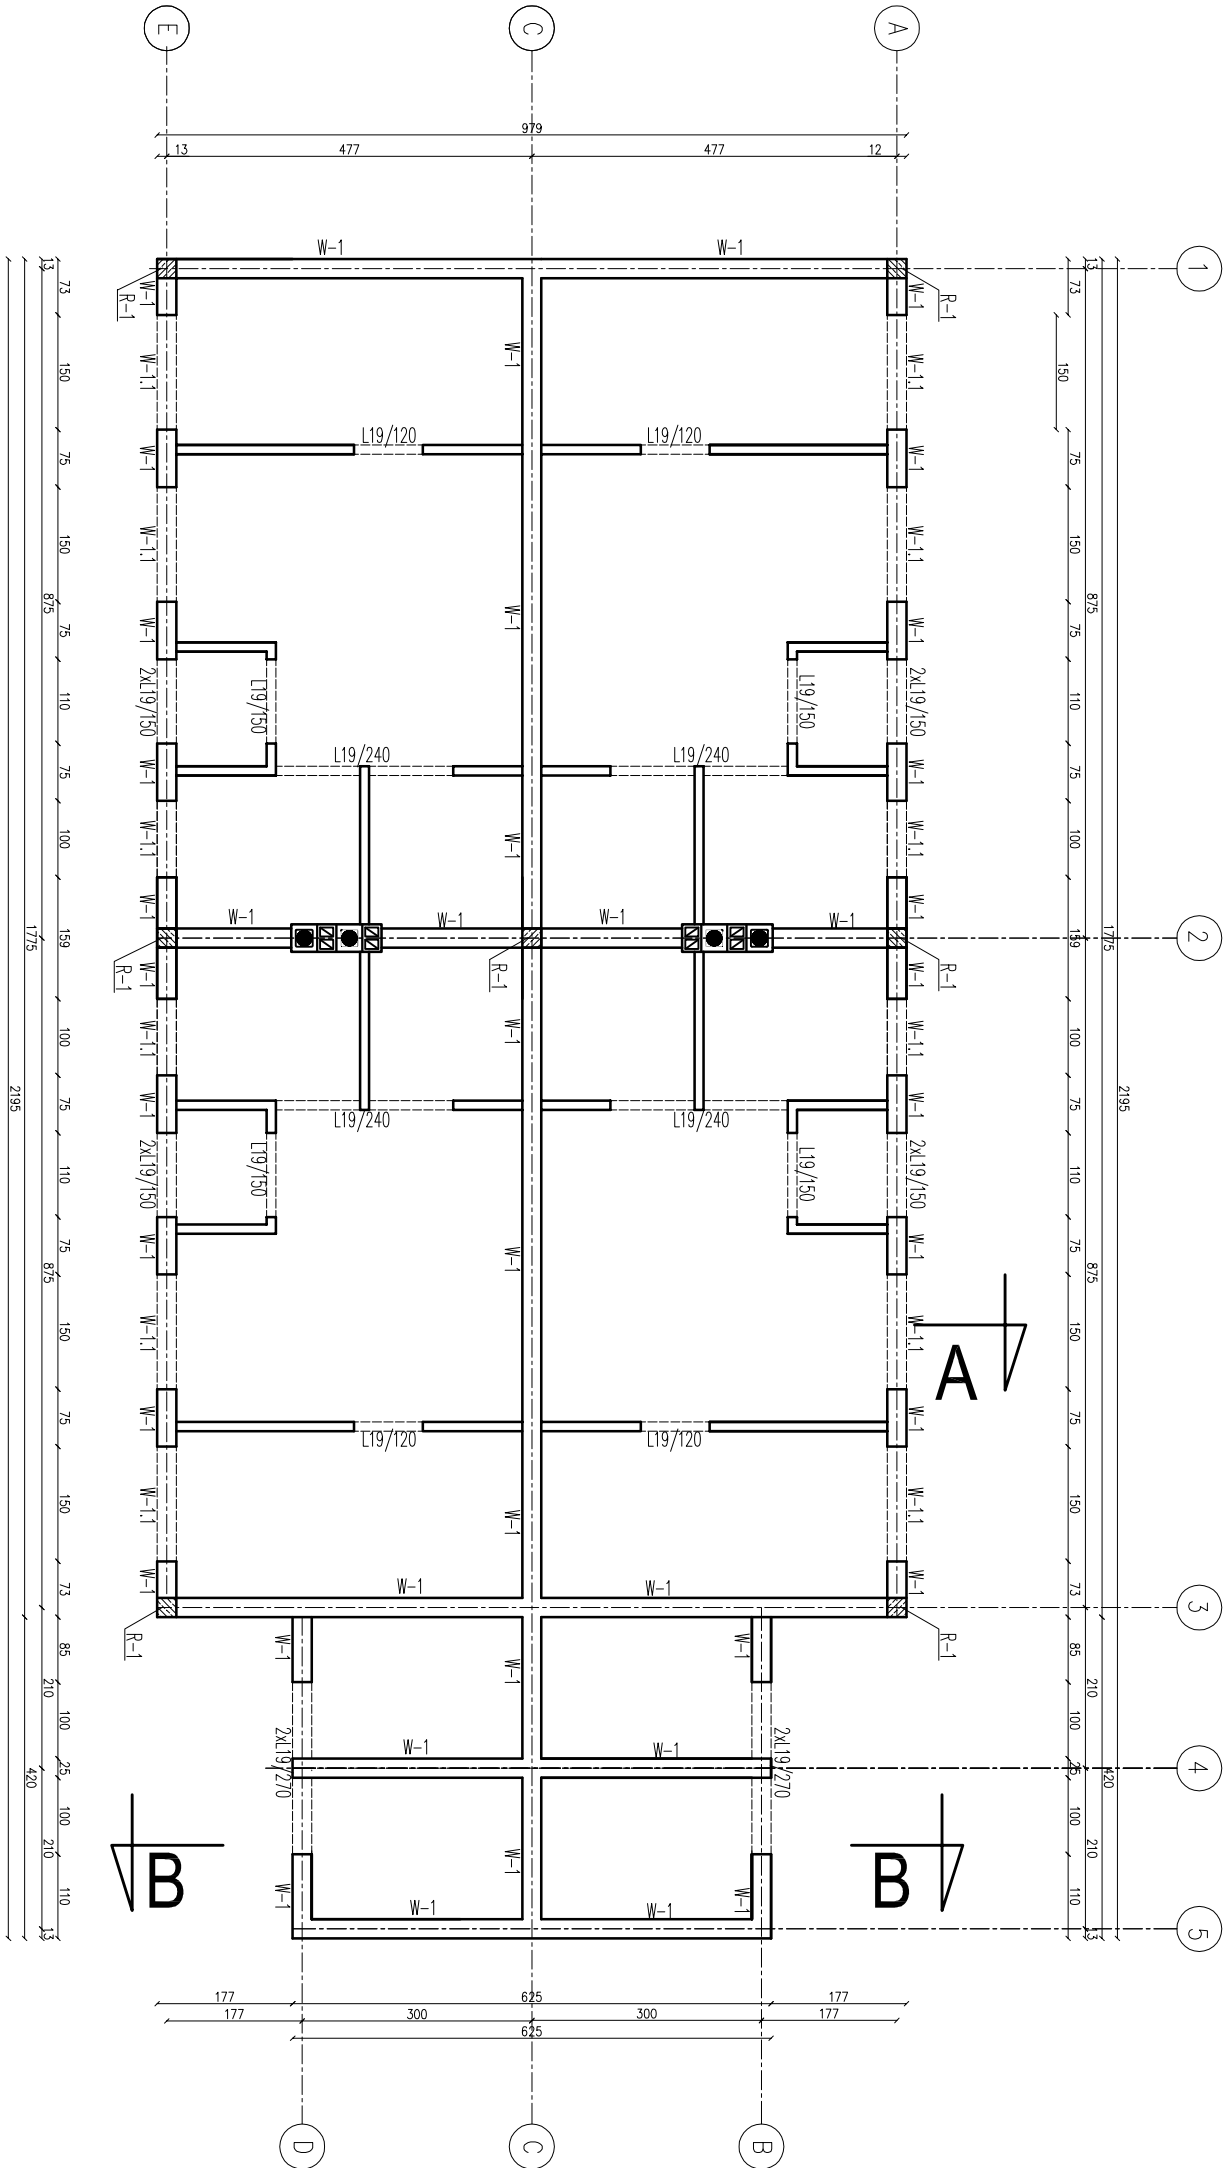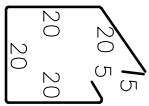

Nazwa obiektu: BUDYNKI MIESZKALNE Z LOKALAMI SOCJALNYMI (WARIANT II)	
PROBUD	PROJEKTOWAŁ:
	SPRAWDZIŁ:
ul. Jagiellończyka 16 14-200 Iława tel. 696 009 015	
LICENCJA: IntelCAD	
ID klienta : #1390336	
INWESTOR:	
Gmina Biskupiec	
Aleje Niepodległości 2	
11-300 Biskupiec	
BRANŻA: ARCH.	
DATA: 07.2015r.	
SKALA: 1:100/20	
NR RYS: 7	
TYTUŁ RYS:	
Wieńce	