




Szczegół fund. L-1

skala 1:20

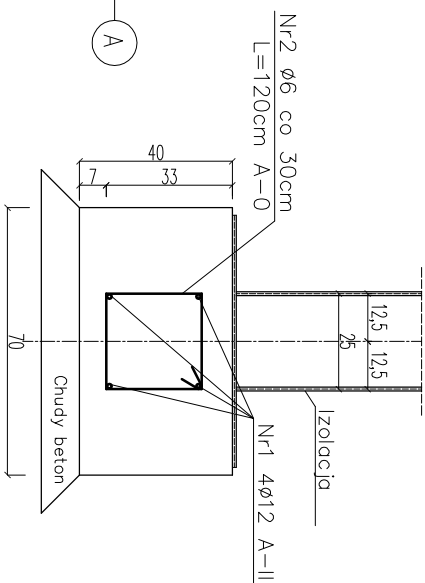

Szczegół fund. L-2

skala 1:20

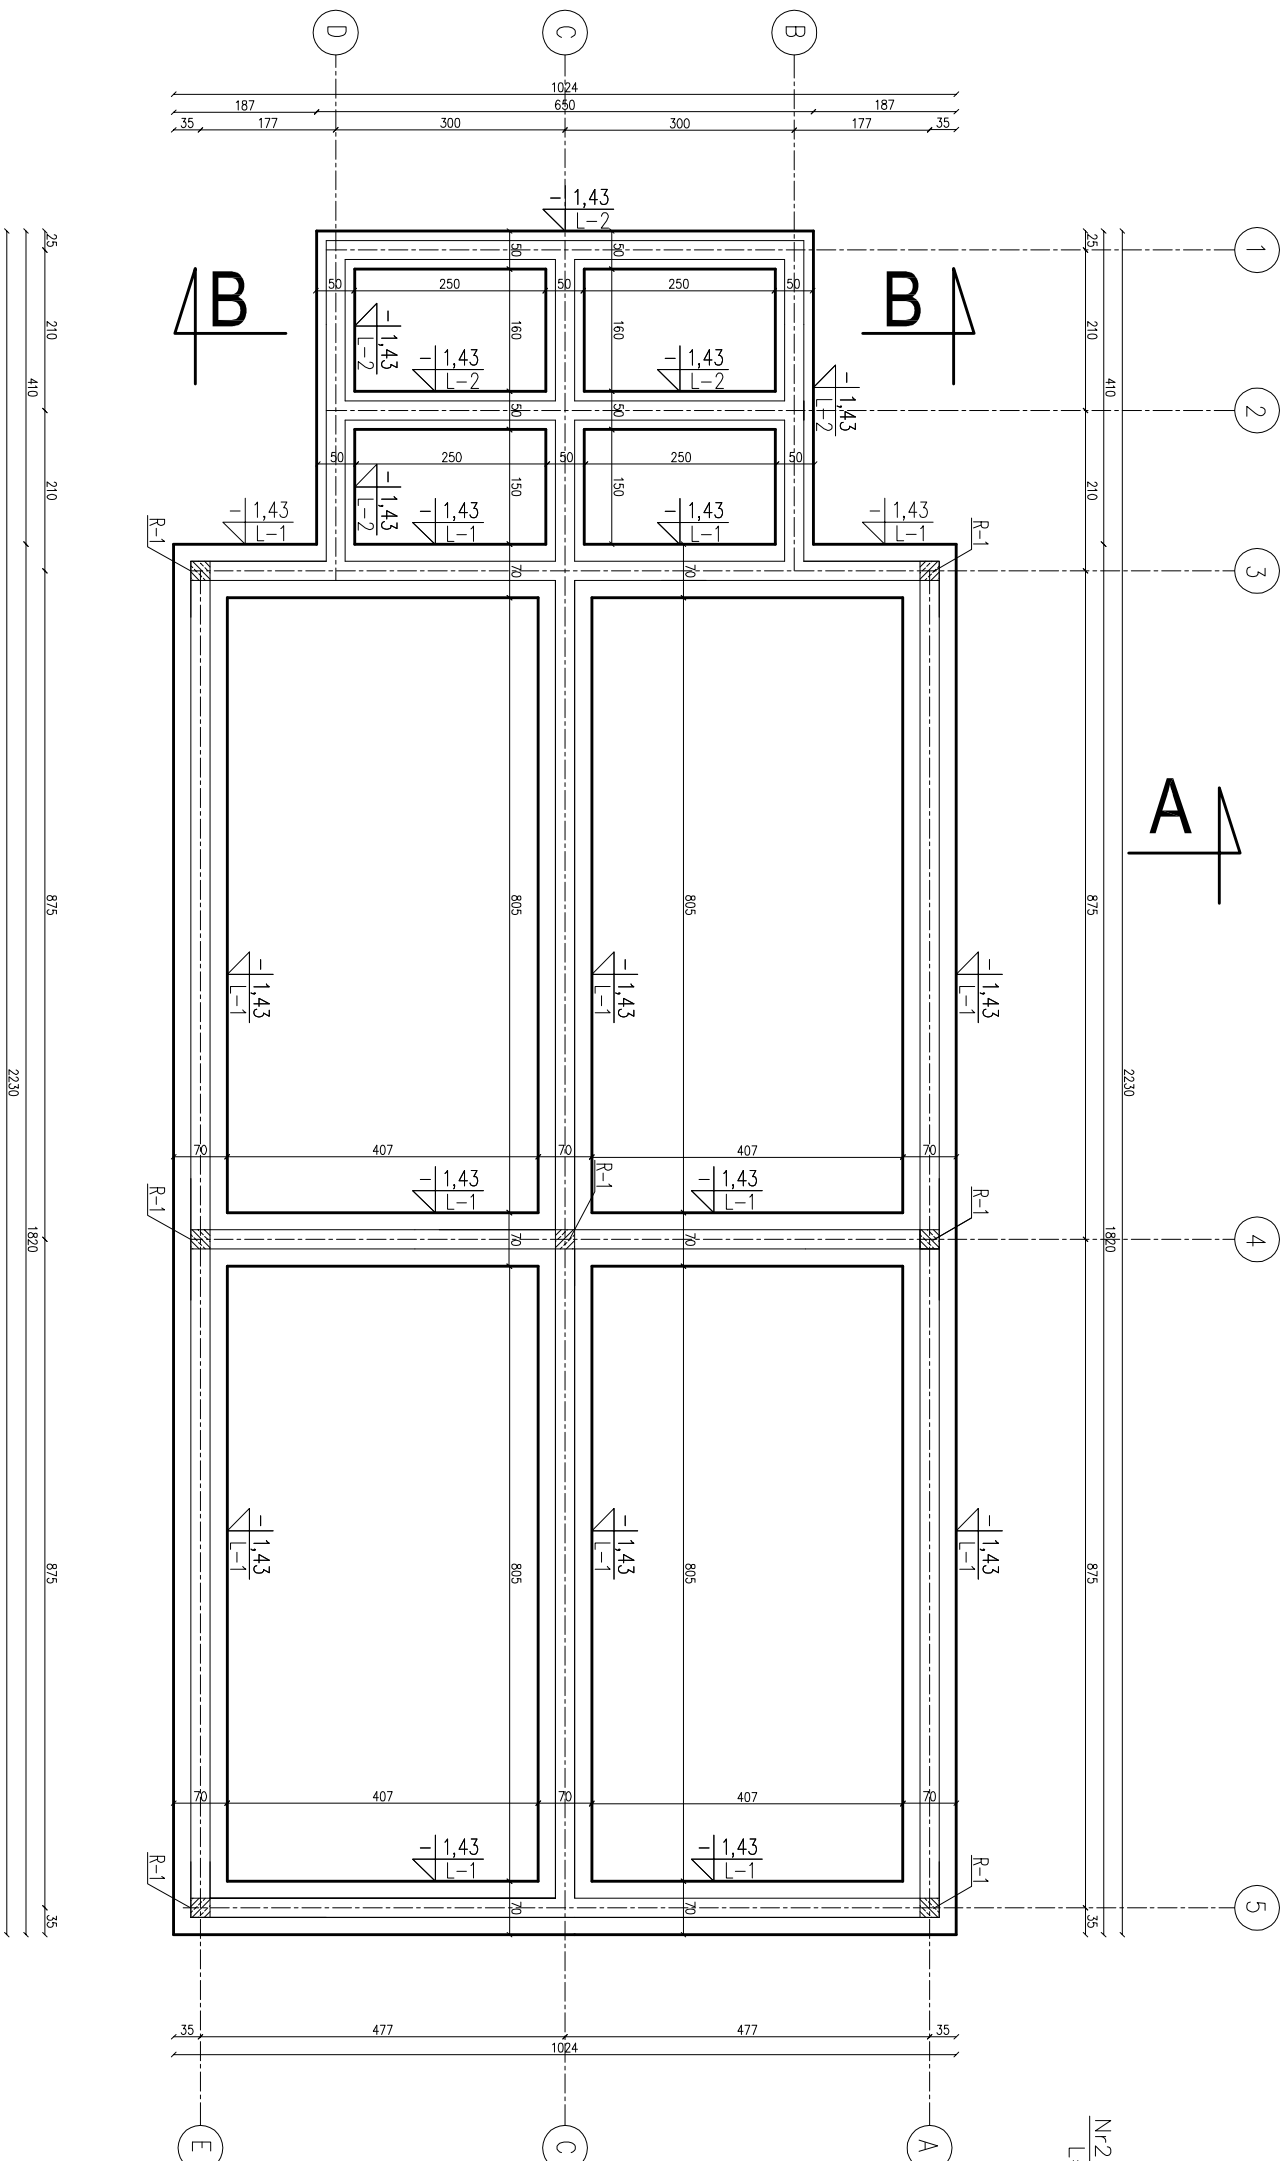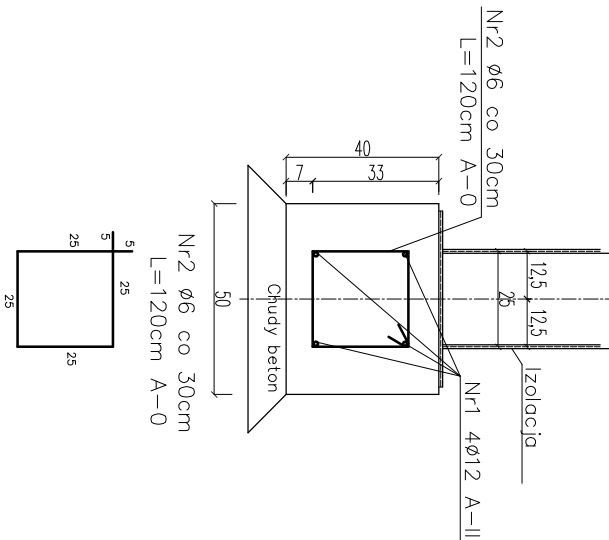

Beton B20
Stal A-III (34GS)
A-0 (Stos-b)

Nazwa obiektu: BUDYNKI MIESZKALNE Z LOKALAMI SPOŁACZNYMI (WARIANT I)		PROJEKTOWAŁ: PROBUD		SPRAWDZIŁ:	
ul. Jagiellończyka 16 14-200 Iława tel. 696 009 015 LICENCJA: InterCAD ID klienta : #1390336		ADRES INWESTYCJI Gmina Biskupiec Aleja Niepodległości 2 11-300 Biskupiec		TYTUŁ RYS: Rzut fundamentu	
BRANŻA: ARCH.		DATA: 07.2015r.		SKALA: 1:100	
		NR RYS: 2a			