




Szczegóły fund. L-1

skala 1:20

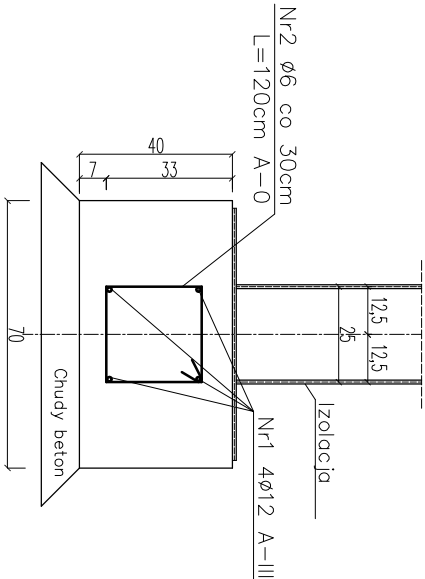

Szczegóły fund. L-2

skala 1:20

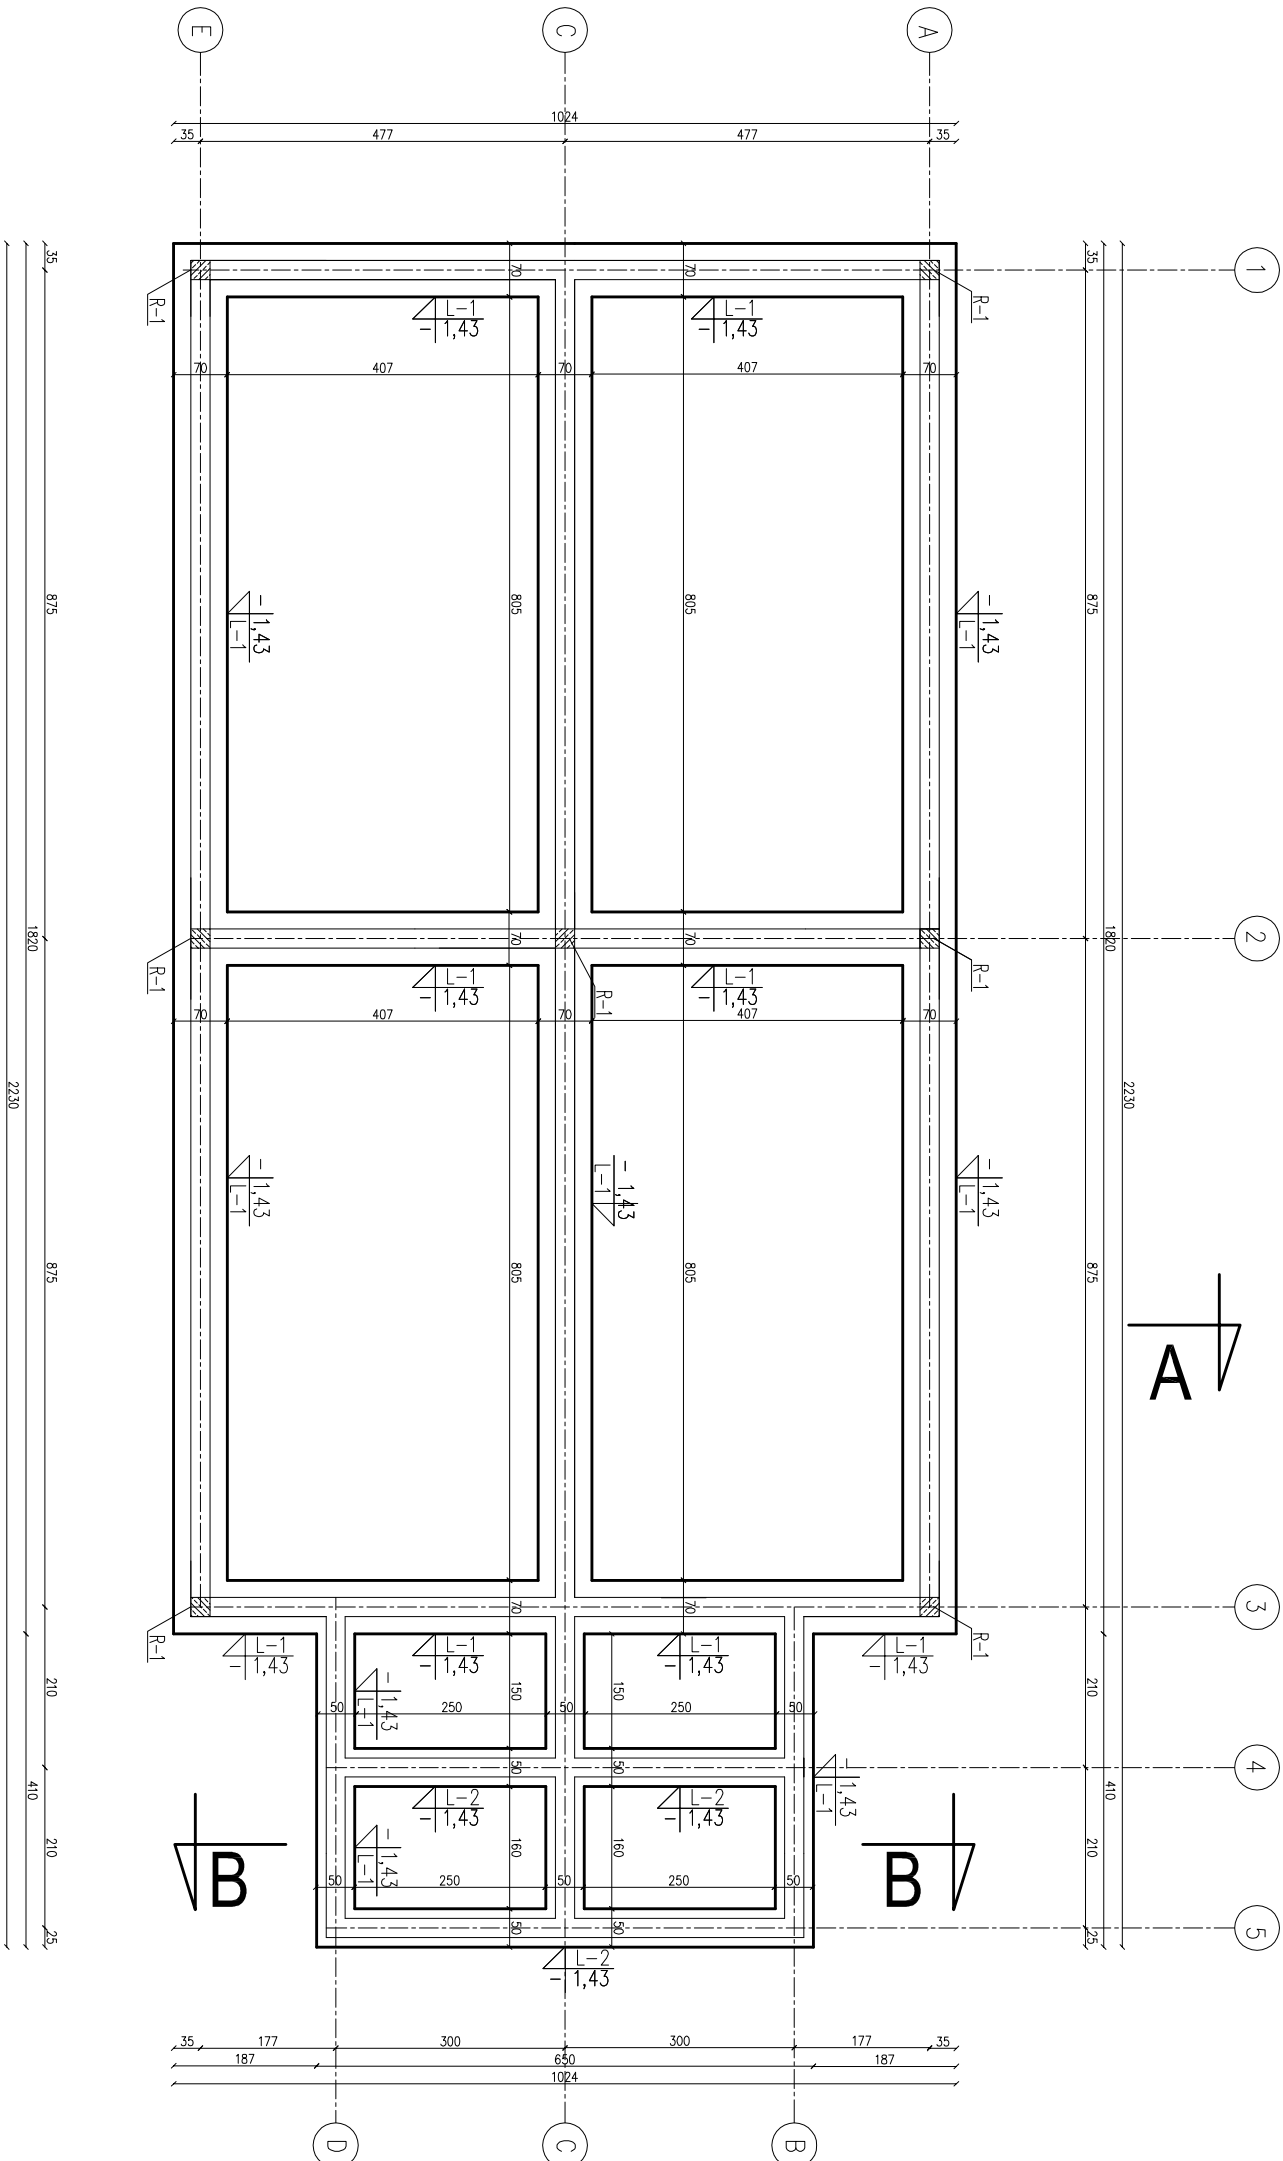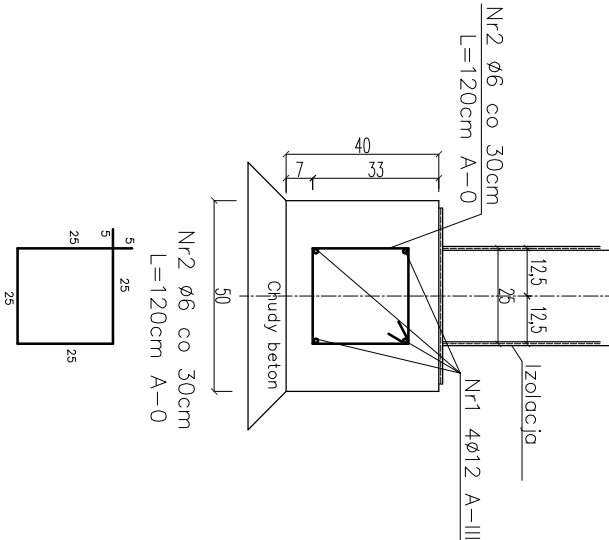

Beton B20
Stal A-III (34GS)
A-0 (Stos-b)

Nazwa obiektu: BUDYNKI MIESZKALNE Z LOKALAMI SPOŁACZNYMI (WARIANT II)		PROJEKTOWAŁ: SPRAWDZIŁ:	
PROBUD			
ul. Jagiellończyka 16 14-200 Iława tel. 696 009 015			
LICENCJA: InterCAD			
ID klienta : #1390336			
INWESTOR:			
Gmina Biskupiec			
Aleja Niepodległości 2			
11-300 Biskupiec			
BRANŻA: ARCH.			
DATA: 07.2015r.	SKALA: 1:100	NR RYS:	
		TYTUŁ RYS:	
		Rzut fundamentu	