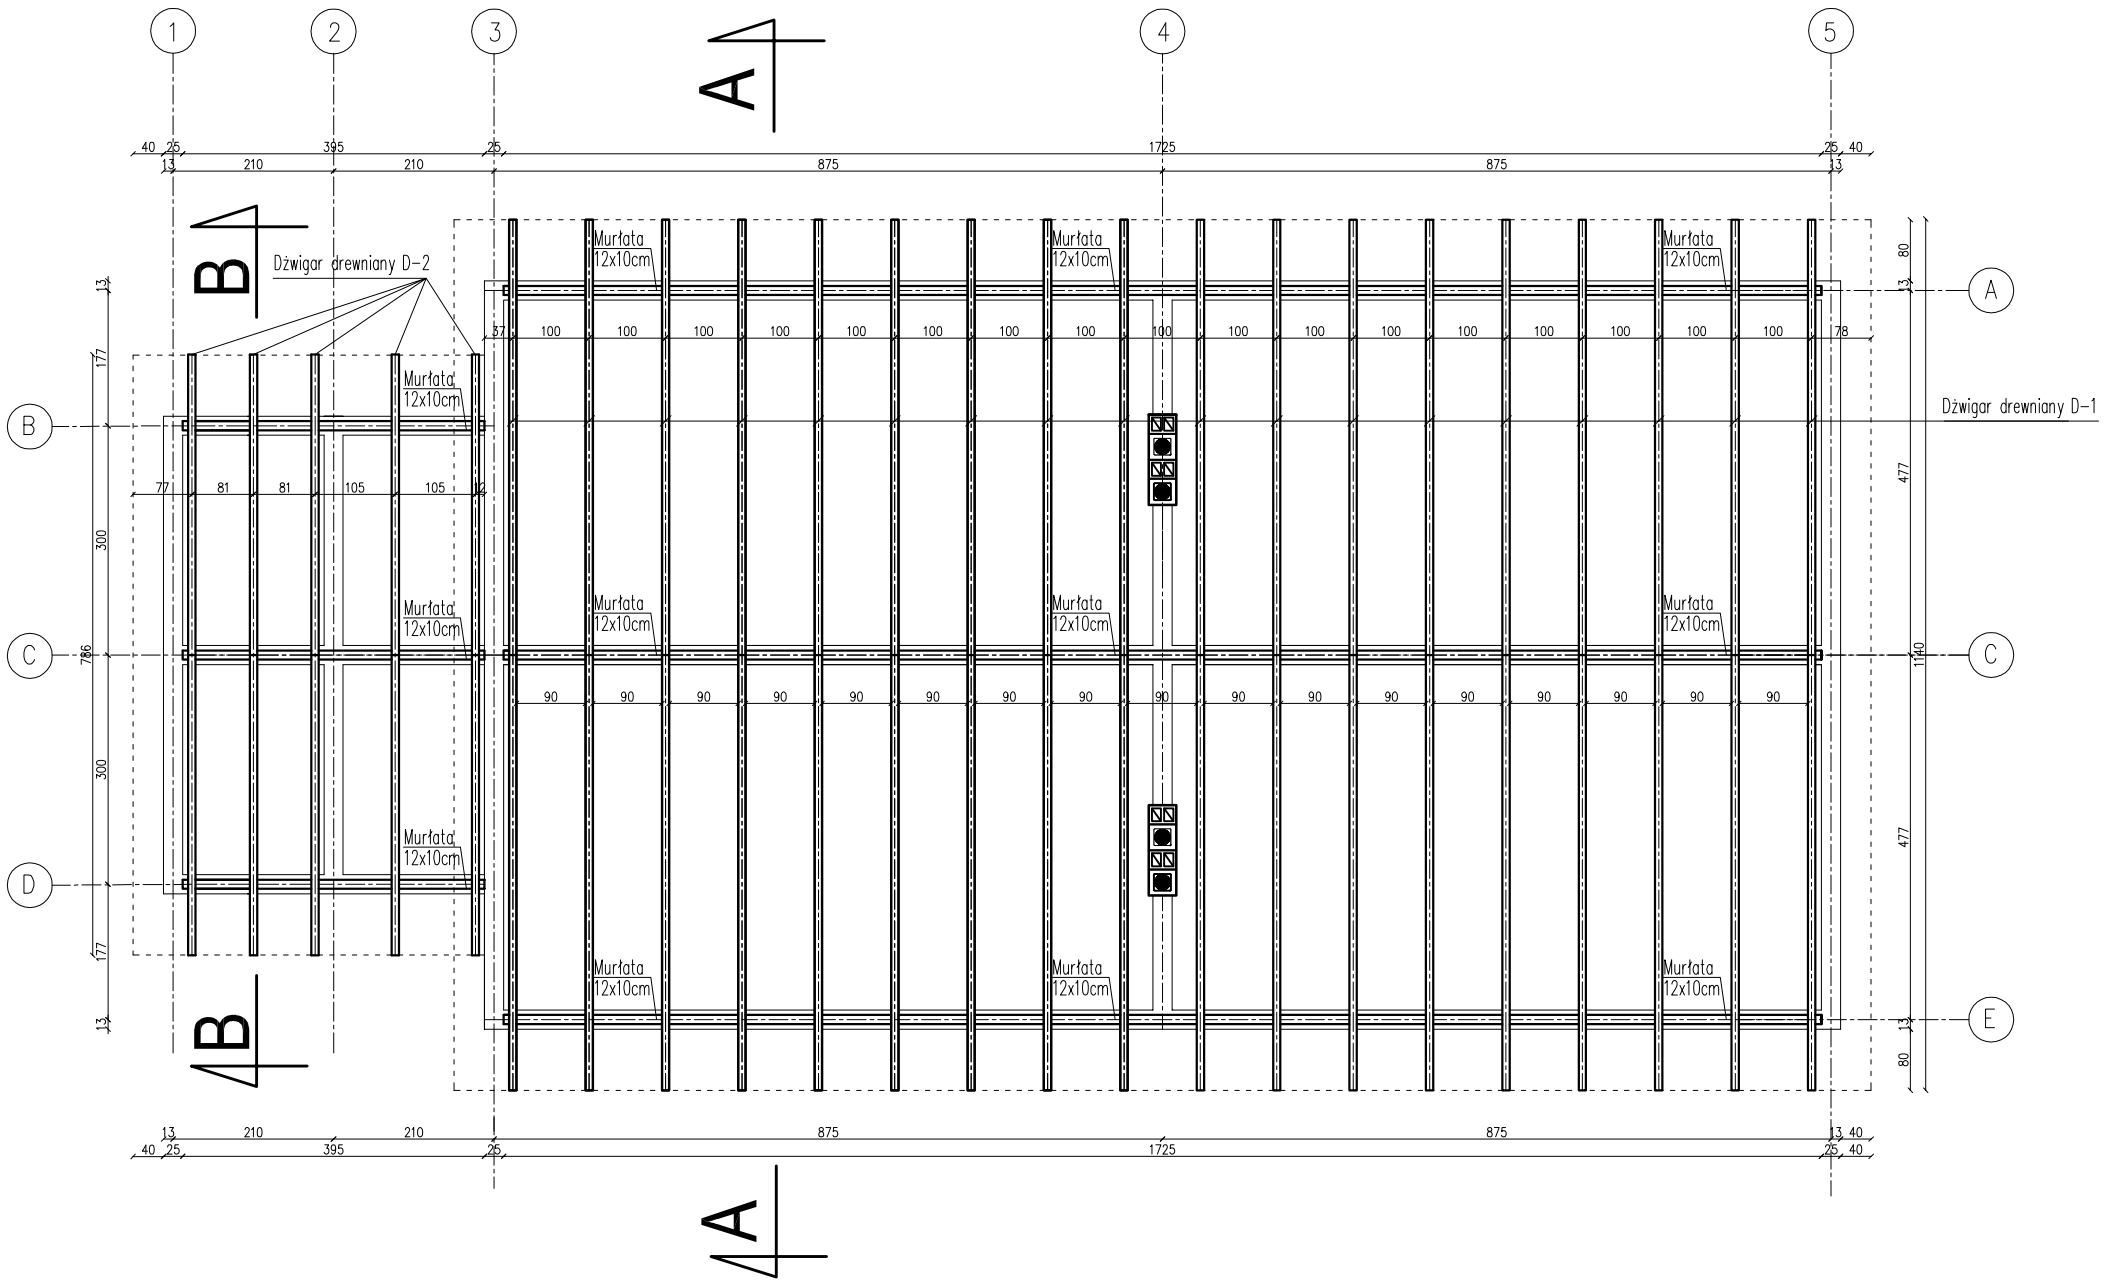

Nazwa obiektu: BUDYNKI MIESZKALNE Z LOKALAMI SOCJALNYMI (WARIANT I)		
PROBUD ul.Jagiellończyka 16 14-200 Iława tel.696 009 015 LICENCJA: InteliCAD ID klienta : #1390336	PROJEKTOWAŁ:	SPRAWDZIŁ:
INWESTOR: Gmina Biskupiec Aleje Niepodległości 2 11-300 Biskupiec	ADRES INWESTYCJI Gmina Biskupiec dz. nr 189 ob. Borki Wielkie	TYTUŁ RYS: Rzut konstrukcji dachu
BRANŻA: ARCH.	DATA: 07.2015r.	SKALA: 1:100 NR RYS: 5