


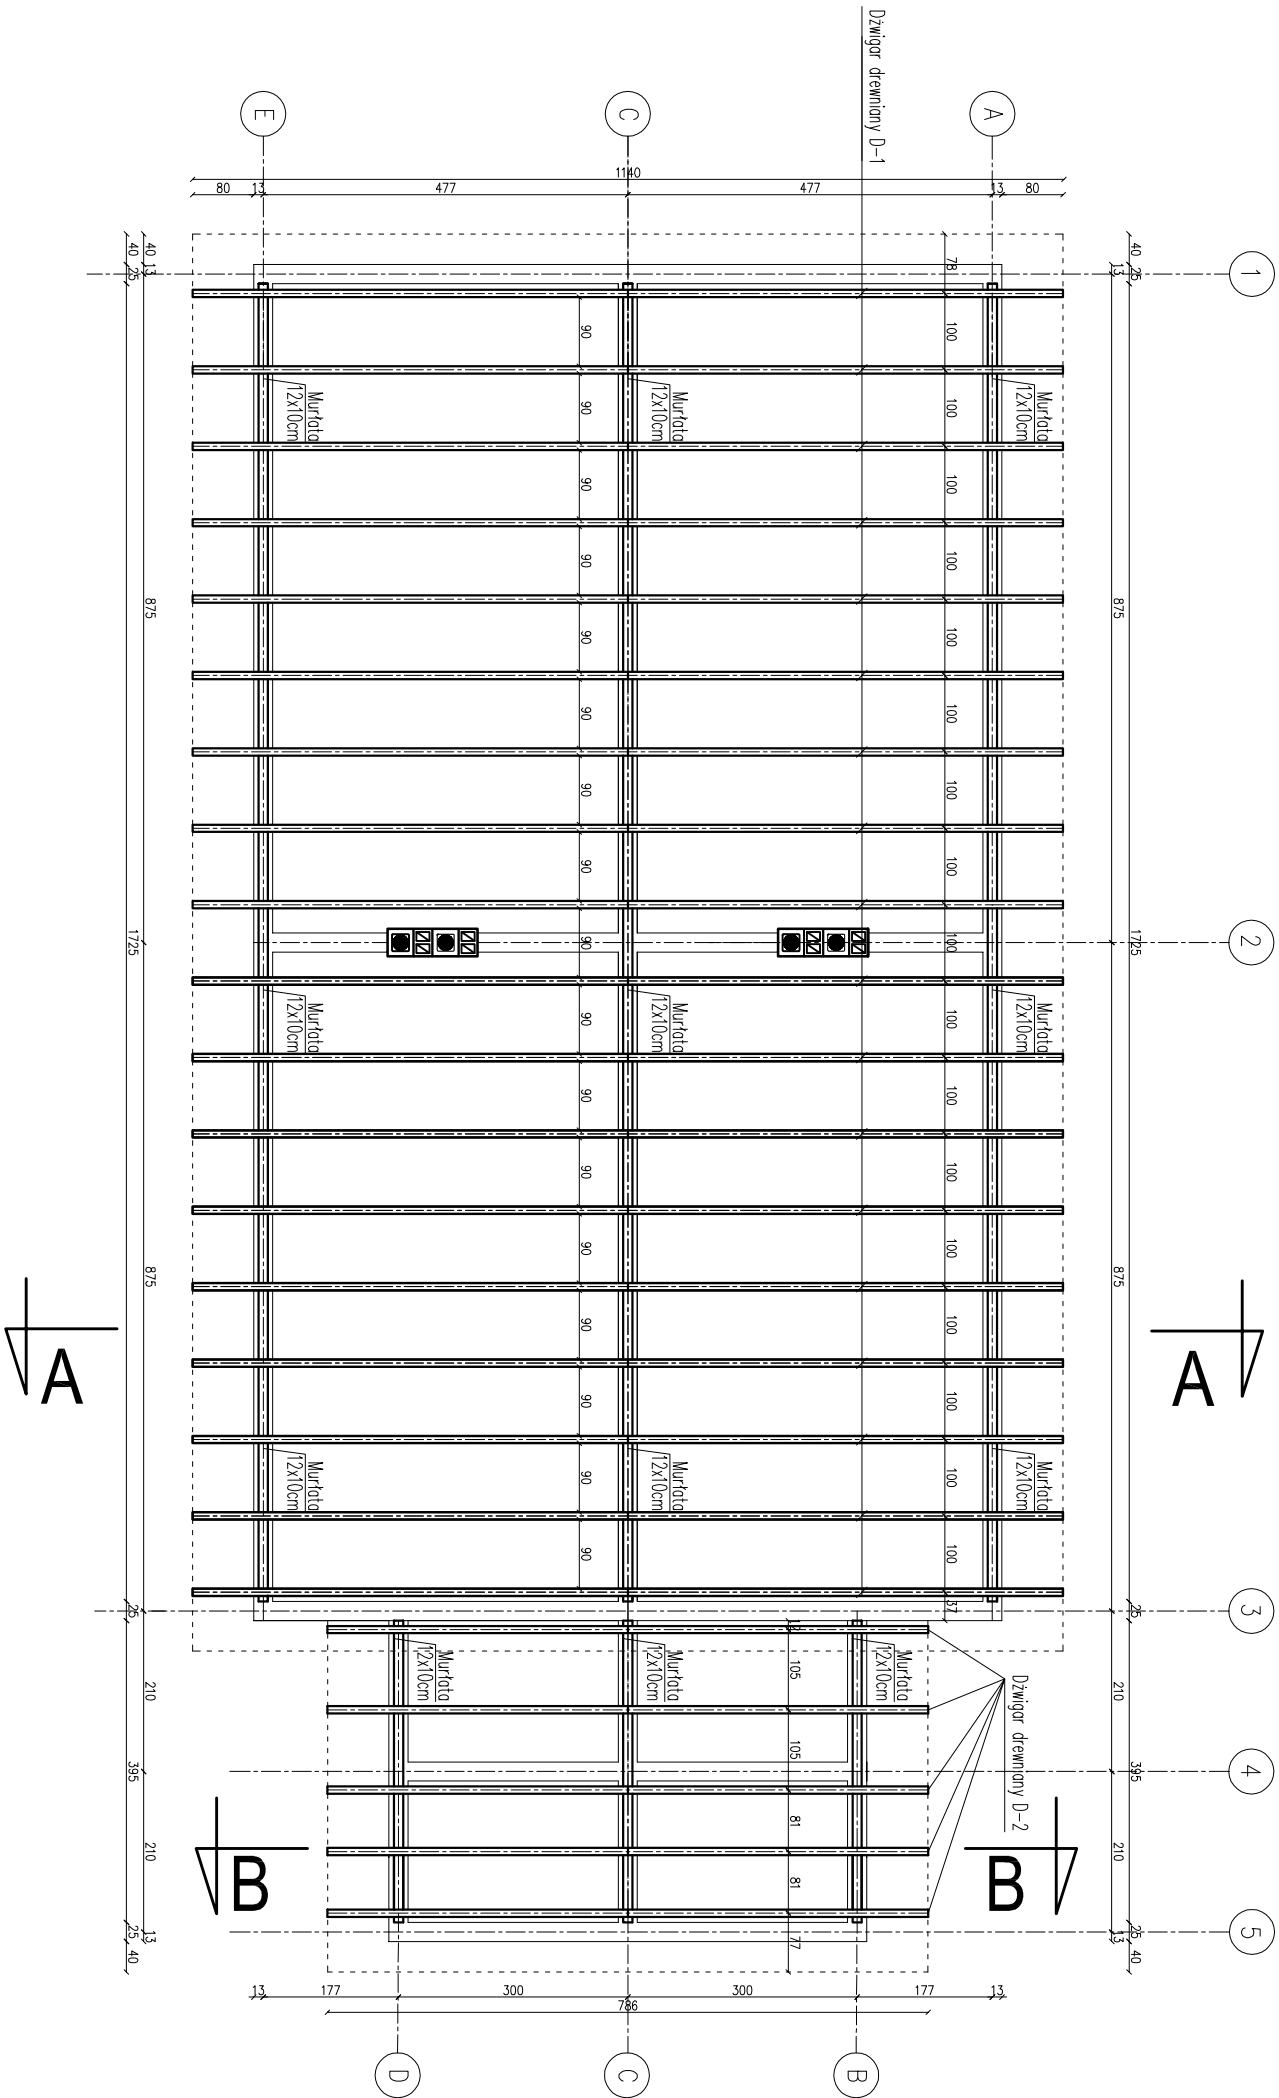

Nazwa obiektu: BUDYNKI MIESZKALNE Z LOKALAMI SOCJALNYMI (WARIANT II)	
PROBUD	PROJEKTOWAŁ:
ul. Jagiellończyka 16 14-200 Iława tel. 696 009 015 LICENCJA: InterCAD ID klienta : #1390336	SPRAWDZIŁ:
INWESTOR: Gmina Biskupiec Aleja Niepodległości 2 11-300 Biskupiec	ADRES INWESTYCJI Gmina Biskupiec dz. nr 189 ob. Borki Wielkie
BRANŻA: ARCH.	TYTUŁ RYS: Rzut konstrukcji dachu
DATA: 07.2015r.	SKALA: 1:100
	NR RYS: 10