


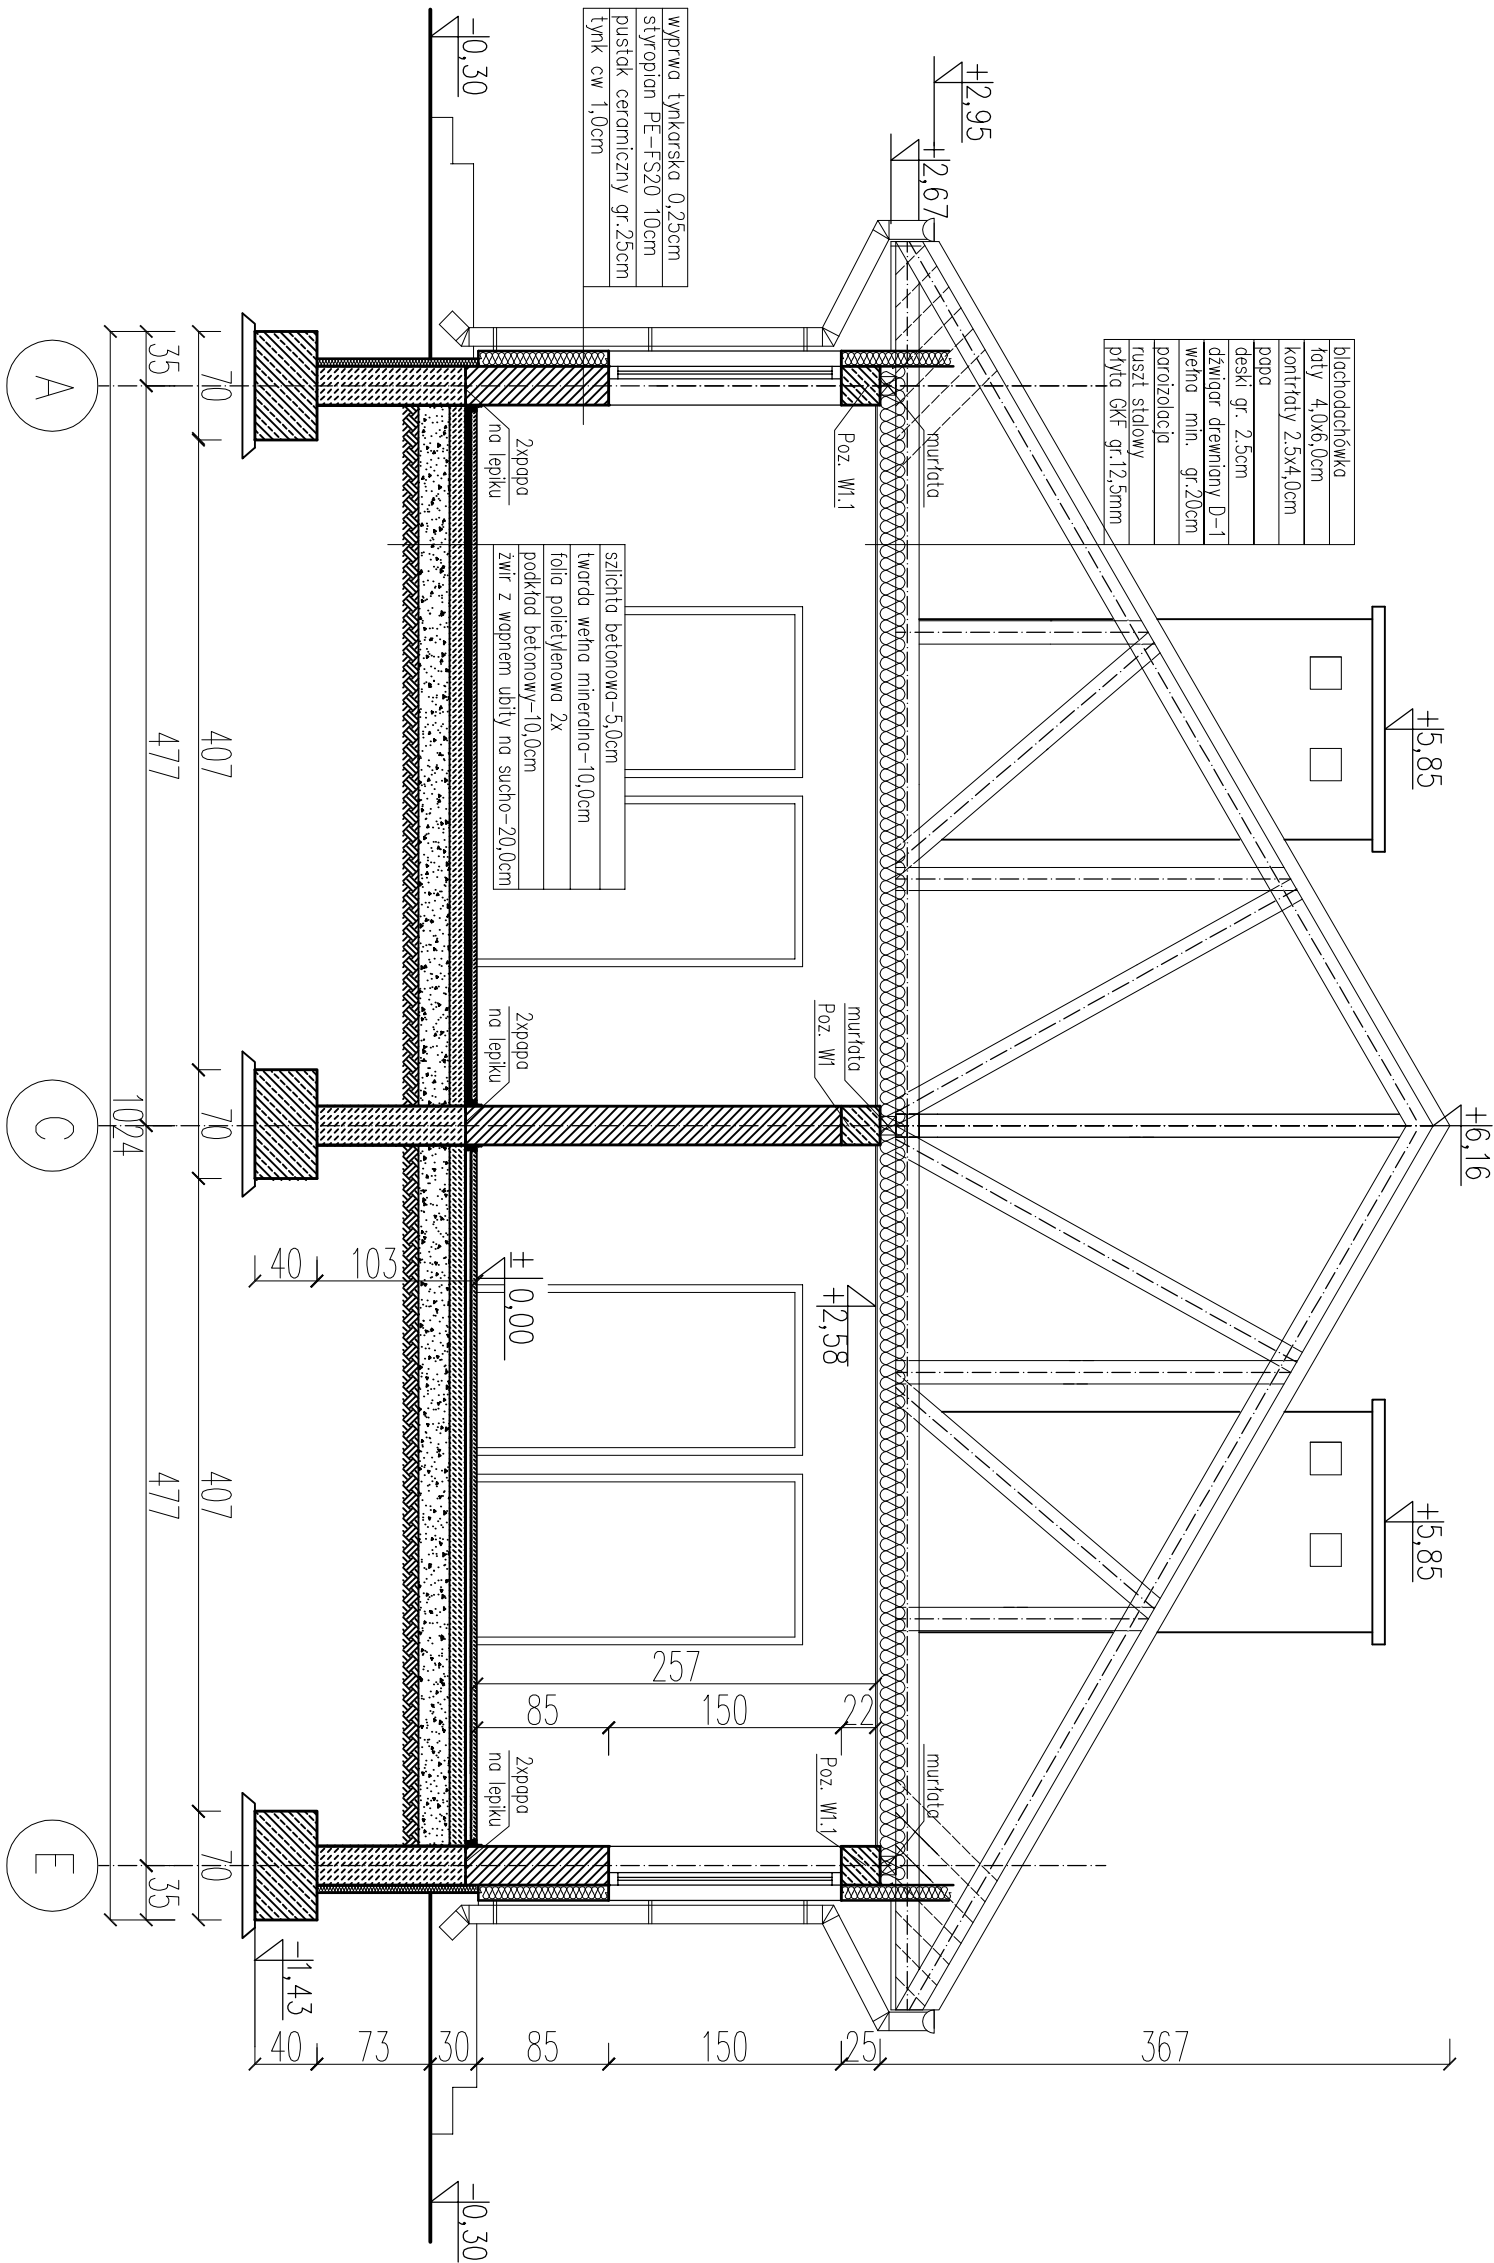

Nazwa obiektu: BUDYNKI MIESZKALNE Z LOKALAMI SOCJALNYMI (WARIANT I, II)		
PROJEKTOWAŁ:		SPRAWDZIŁ:
PROBUD		
ul. Jagiellończyka 16 14-200 Ława tel. 696 009 015		
LICENCJA: InterCAD ID klienta : #1390336		
INWESTOR: Gmina Biskupiec Aleje Niepodległości 2 11-300 Biskupiec		ADRES INWESTYCJI Gmina Biskupiec dz. nr 189 ob. Borki Wielkie
TYTUŁ RYS: Przekrój A-A		
BRANŻA: ARCH.	DATA: 07.2015r.	SKALA: 1:50
		NR RYS: 13