


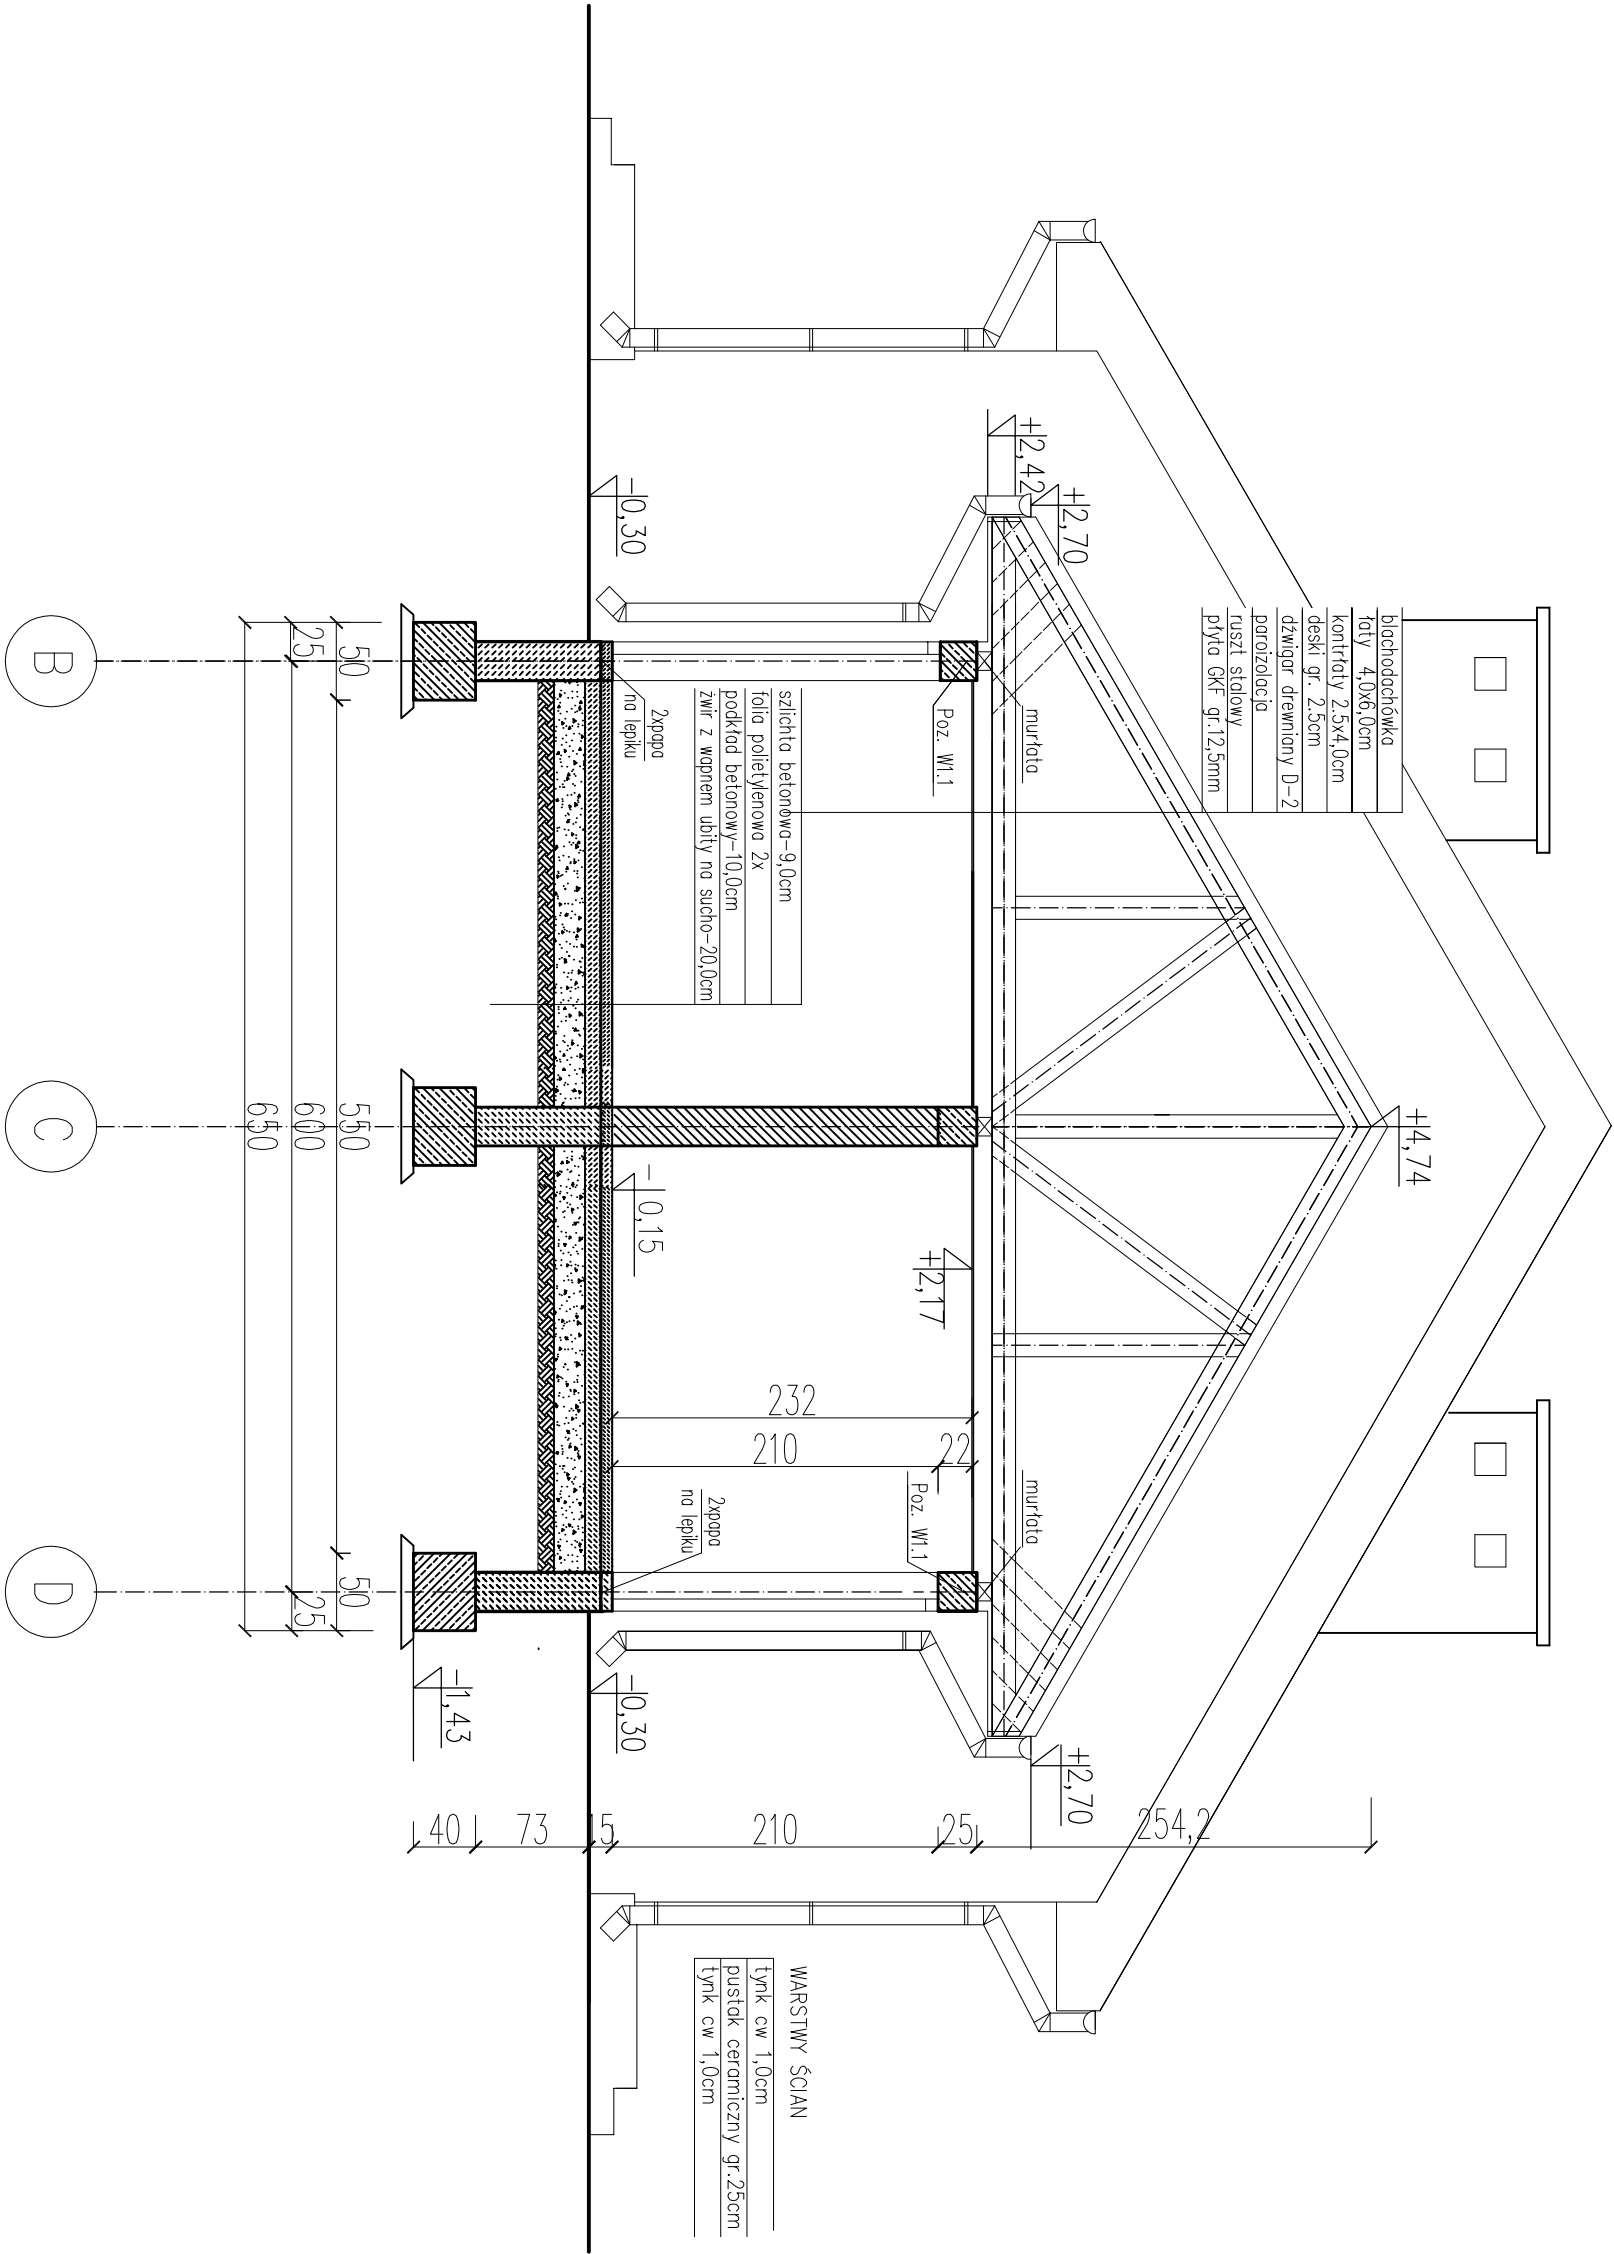

Nazwa obiektu: BUDYNKI MIESZKALNE Z LOKALAMI SOCJALNYMI (WARIANT I, II)	
PROJEKTOWAŁ:	
SPRAWDZIŁ:	
PROBUD ul. Jagiellończyka 16 14-200 Iława tel.696 009 015 LICENCJA: IntelCAD ID klienta : #1390336	
INWESTOR:	ADRES INWESTYCJI
Gmina Biskupiec Aleje Niepodległości 2 11-300 Biskupiec	Gmina Biskupiec dz. nr 189 ob. Borki Wielkie
BRANŻA: ARCH.	DATA: 07.2015r.
SKALA: 1:50	NR RYS: 14
Tytuł rys.: Przekrój B-B	