


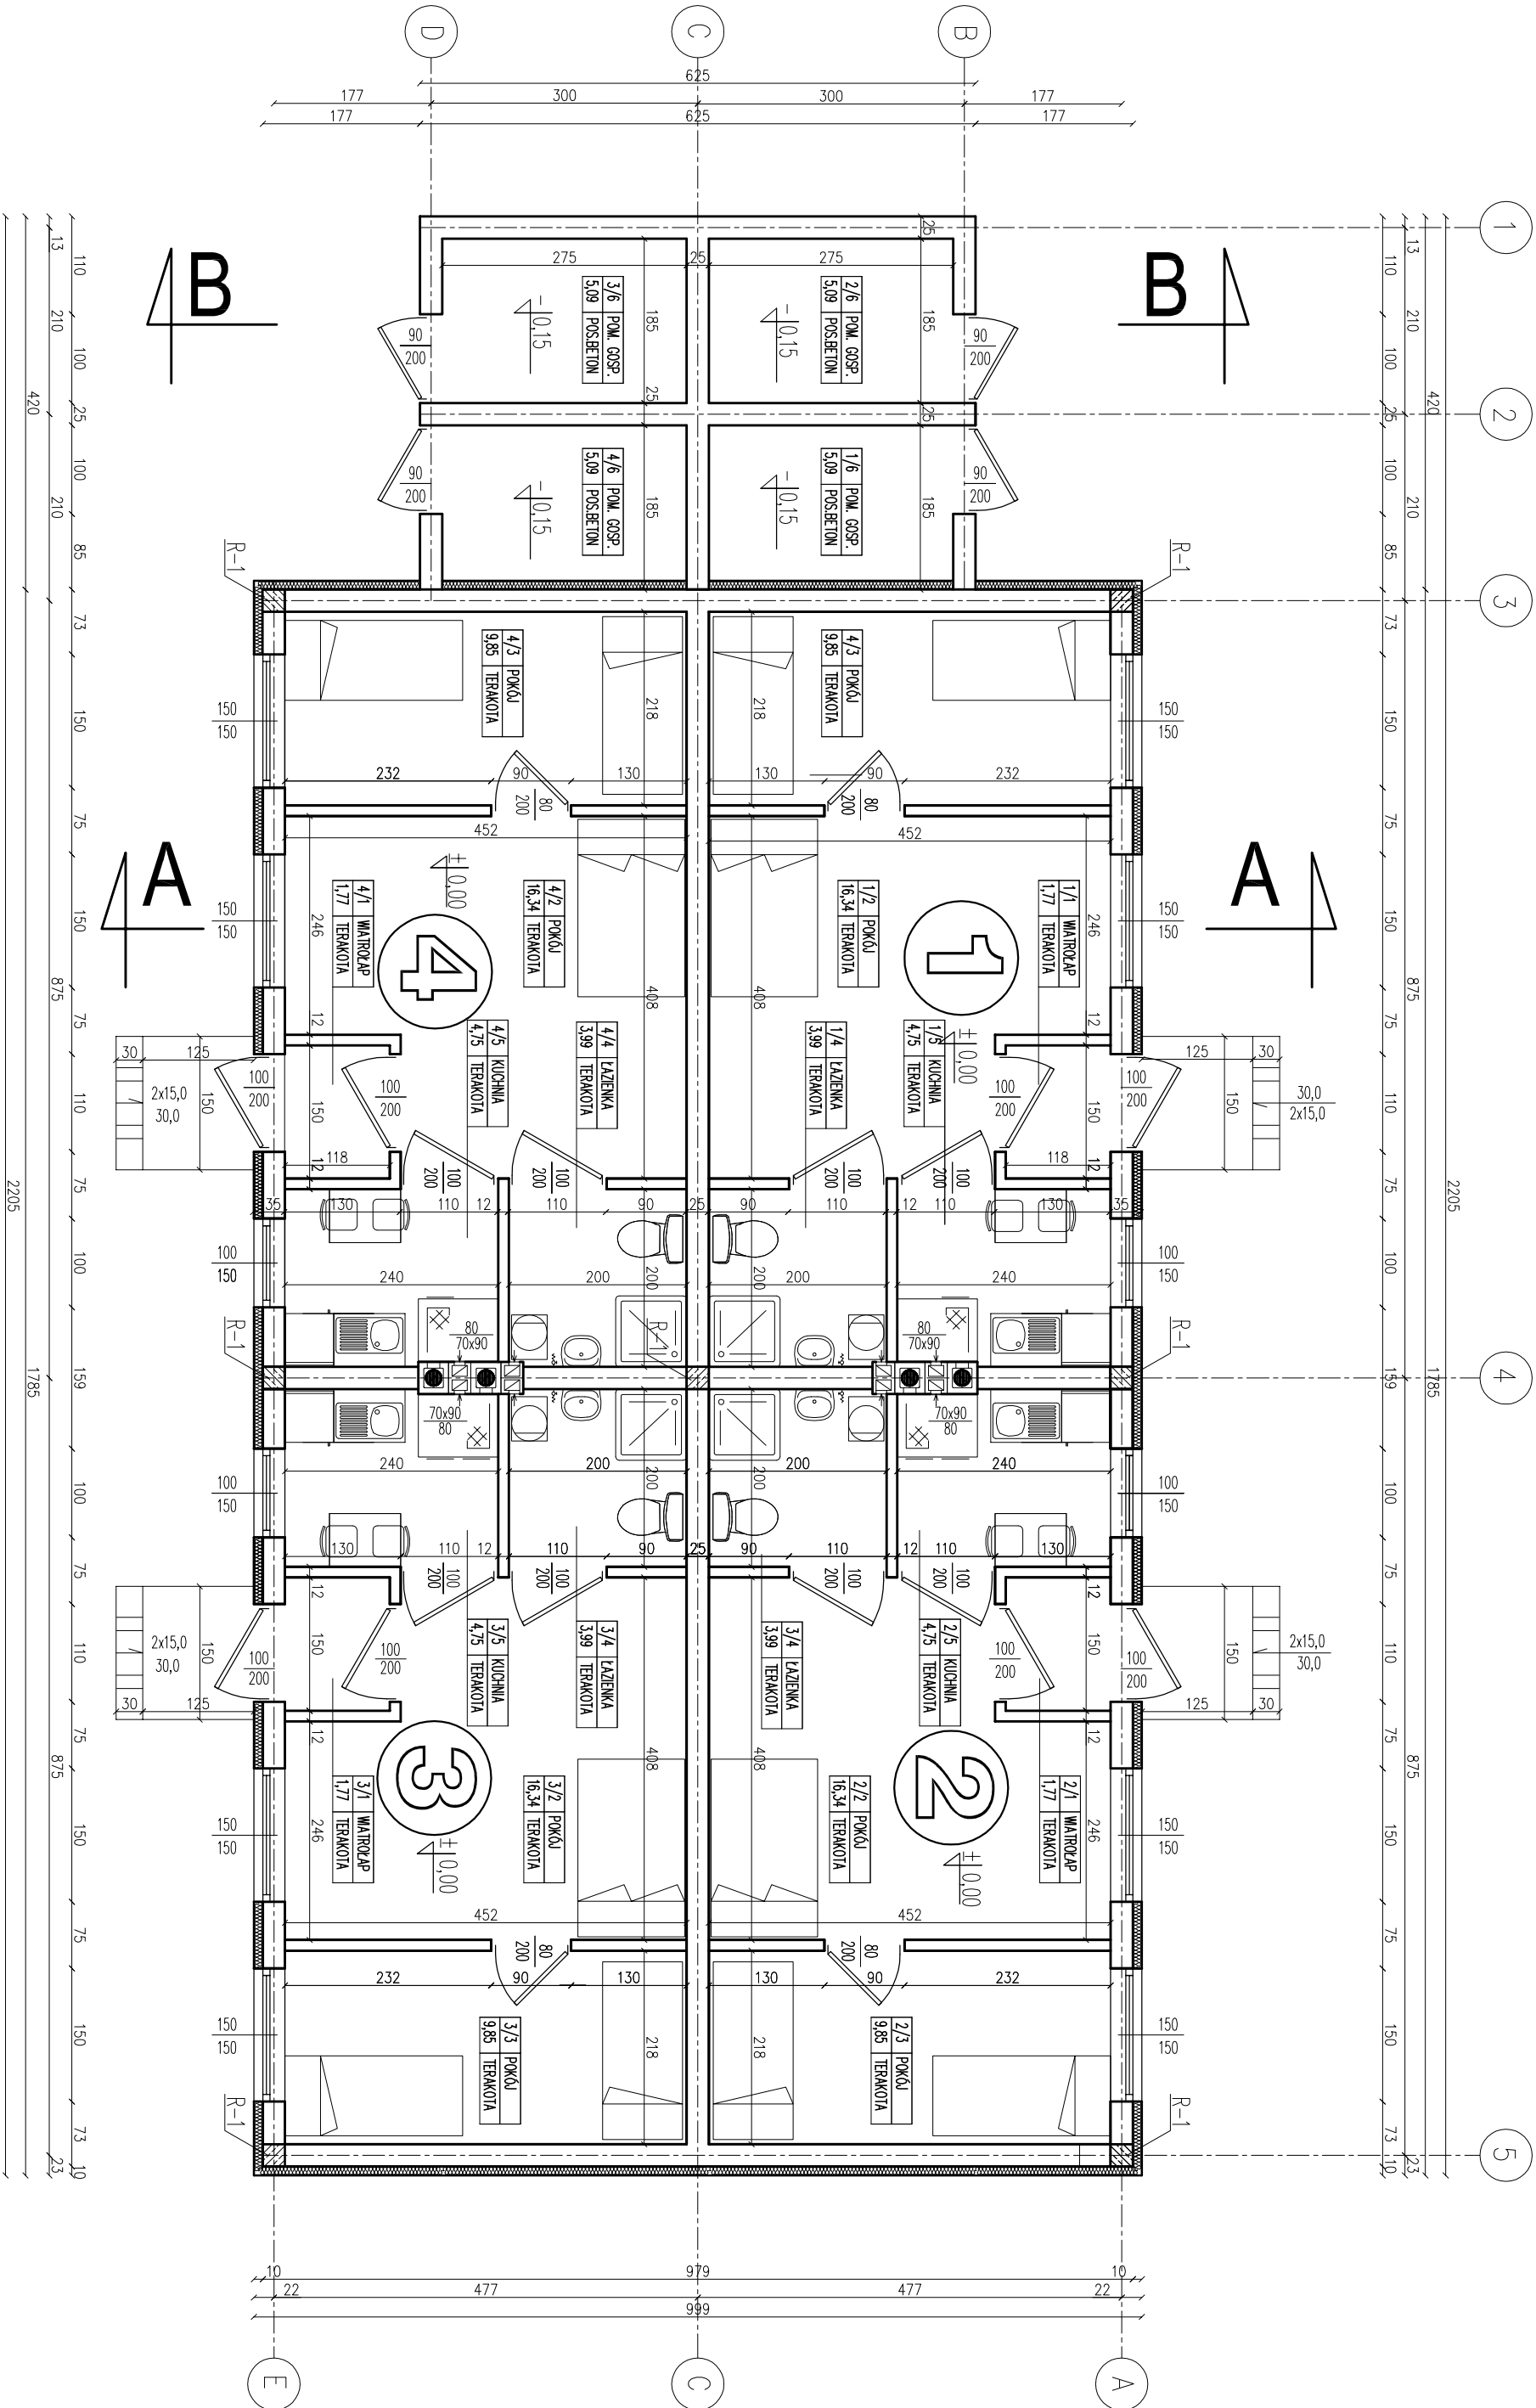

Nazwa obiektu:		BUDYNKI MIESZKALNE Z LOKALAMI SOCJALNYMI (WARIANT I)	
PROJEKT		SPRAWDZIŁ:	
ul. Jagiellońska 16 14-200 Iwona tel.696 009 015		mgr inż. Andrzej Kozłowski upr. nr. 12/MWO/2015	
LICENCJA: IntelCAD			
ID Klienta : #1390336			
INWESTOR:		TYTUŁ RYS:	
Gmina Białowieża Al. Niepodległości 2 11-300 Białowieża		Gmina Białowieża ul. nr. 189 ob. Borki, Wąłki	
BRANŻA: ARCH.		DATA: 07.2015r.	SKALA: 1:50
		NR RYS. 3	
Rzut przziemia			