



Przedsiębiorstwo Wodociągów i Kanalizacji Spółka z o.o.

11-300 Biskupiec ul. Chrobrego 26

Tel./fax 089 715 30 10

Sąd Rejonowy w Olsztynie VIII Wydział Gospodarczy KRS nr 0000 195950

NIP 739-010-23-37

Kapitał zakładowy i wpłacony 580.000,00 zł

Bank BGŻ S.A. W Biskupcu 10203000451110000002259540

22

URZĄD W BISKUPCU
WATYNOŁO
Dnia 2015-01-26
Koszt zał. 1388
Nr spi. 2
Poczt. 2

201
26-01-2015

Biskupiec 2015-01-23

Gmina Biskupiec
ul. Niepodległości 2
11-300 Biskupiec

Carwom
28.01.2015
PW
28.01.15

Przedsiębiorstwo Wodociągów i Kanalizacji Sp. z o.o. w Biskupcu wyraża zgodę na podłączenie do istniejącej sieci wodociągowej miejscowości Dębowo przy zachowaniu następujących warunków technicznych:

1. Ze względu na małą średnicę wodociągu oraz niewłaściwe zagłębienie rurociągu (1,2-1,4 metra (częste zamarzanie rurociągu) należy zaprojektować wymianę istniejącego wodociągu PCV 90 zasilającego budynki mieszkalne o numerach 81,82,83,84,85,86,87 oraz odcinki przyłączy wodociągowych do granicy działki. Projektowany wodociąg włączyć w pobliżu byłej hydroformi w Węgoju do wodociągu o średnicy 150mm stal.
2. Zgodnie z Rozporządzeniem Ministra Spraw Wewnętrznych i Administracji z dnia 24-07-2009 w sprawie przeciwpożarowego zaopatrzenia w wodę oraz dróg pożarowych, Rozdział 4 § 9.7 minimalna średnica wewnętrzna wodociągu rozgałęźnego powinna wynosić 125mm.
3. Projektowany wodociąg powinien posiadać hydranty p-poż. Rodzaj hydrantu powinien być dostosowany do miejsca posadowienia hydrantu.
4. Każdy hydrant wyposażać w zasuwę odcinającą Ø 80mm. Odległość pomiędzy hydrantem a zasuwą powinna wynosić 1 metr.
5. Sieć wodociągową zaprojektować w układzie rozgałęźnym w poboczu drogi gruntowej. Dla każdej odnogi wodociągu zaprojektować zasuwy odcinające.
6. Dla zasuw odcinających montowanych w gruntach rolnych (ornych) zaprojektować osłony wykonane z kręgów betonowych posadowione minimum 0,8 m nad terenem.
7. Na zasuwach montować klucze teleskopowe i skrzynki żeliwne Ø pokrywy 157mm.
8. Zaprojektować przyłącza wodociągowe o średnicy minimalnej PE 32mm. Przyłącza wodociągowe włączać do projektowanej sieci przy użyciu nawiertki typu NWZ dla rur PCV/PE zakończonej zasuwą. Nie wyrażamy zgody na montaż nawiertki z frezem nawiercającym.
9. Przed i za wodomierzem montować zawory odcinające grzybkowe. Wodomierze montować na konsoli wodomierzowej. Dla budynków wielorodzinnych, dla każdej rodziny zaprojektować oddzielne przyłącze wodociągowe zakończone wodomierzem.
10. Jeżeli następuje podziemny rozdział przyłącza wodociągowego dla dwóch lub więcej odbiorców, należy zaprojektować zasuwy odcinające DN 32mm dla każdego odbiorcy.
11. Wodomierze montować w piwnicy-parterze budynku lub w studni wodomierzowej. Przyłącze wodociągowe pod fundamentem budynku do poziomu „Zero” ułożyć w rurze osłonowej.
12. W przypadku połączenia istniejącego przyłącza wodociągowego z projektowanym przyłączem, w miejscu włączenia zaprojektować studnię wodomierzową.
13. Projektowane przyłącza wodociągowe nie mogą być połączone z czynnymi istniejącymi ujęciami wody (studnia kopana- wiercona).
14. Zaprojektować rurę osłonową pod całym pasem drogowym drogi wojewódzkiej nr 596. Przed i za rurą osłonową odległości 6,0 metrów od rury osłonowej montować zasuwy odcinające.
15. Gotowy projekt sieci wodociągowej przedłożyć do uzgodnienia w biurze naszej spółki, jeden egzemplarz projektu zostaje w naszym przedsiębiorstwie.
16. Przed przystąpieniem do prac związanych z budową sieci należy powiadomić PWiK Sp. z o.o. w Biskupcu o terminie rozpoczęcia robót.
17. Całość prac projektowych zaprojektować zgodnie z obowiązującymi przepisami prawa budowlanego.
18. Warunki techniczne tracą ważność po upływie trzech lat.

PRZEDSIĘBIORSTWO
Produkcyjno-Usługowo-Handlowe
»PROXIMA« Sp. z o.o.
64-800 CHODZIEŻ, ul. Młyńska 3
tel. 282-28-98, fax 28-27-687, tel. kom. 0/502 666 185
NIP 764-010-42-84

Zgodność ksera z oryginałem
stwierdzam

Gerl... Szymczak

Chodzież, dnia 24.08.2015

DYREKTOR
PWIK Sp. z o.o. w Biskupcu

mgr inż. Marek Świątek

ZARZĄD DRÓG WOJEWÓDZKICH W OLSZTYNIE

10-602 OLSZTYN ul. Pszowskiego 28b

☎ (89) 526 19 00

fax (89) 539 98 76

www.zdw.olsztyn.pl

ZDW.TD/5330/216/2015

Olsztyn dn. 05 maja 2015 r.

DECYZJA

Na podstawie art. 39 ust. 3, ust. 3 a i 5, art. 40 ust. 1 ustawy z dnia 21 marca 1985 r. o drogach publicznych (Dz. U. z 2013r., poz. 260.), Uchwały Nr 20/258/11/IV Zarządu Województwa Warmińsko – Mazurskiego w Olsztynie z dnia 4 kwietnia 2011 r. w sprawie udzielenia upoważnienia do załatwiania spraw w imieniu zarządcy dróg wojewódzkich oraz art. 104 ustawy z dnia 14 czerwca 1960 r. Kodeks postępowania administracyjnego (Dz. U. z 2013r., poz. 267) w wyniku rozpatrzenia wniosku z dnia 27.04.2015r. (dostarczonego do tutejszego Zarządu dnia 29.04.2015 roku), złożonego przez Pana Zenona Przewoźny, ul. Młyńska 3, 64-800 Chodzież, działającego z pełnomocnictwem Burmistrza Gminy Biskupiec, dotyczącego uzgodnienia **lokalizacji sieci wodociągowej (przejścia poprzeczne) w pasie drogowym drogi wojewódzkiej Nr 596 (Mnichowo - Bęsia – Biskupiec) – dz. drogowa nr 30, obręb Węgój, Zarząd Dróg Wojewódzkich w Olsztynie**

zezwała

na lokalizację sieci wodociągowej w pasie drogowym drogi wojewódzkiej Nr 596 (Mnichowo - Bęsia – Biskupiec) – dz. drogowa nr 30, obręb Węgój (przejście poprzeczne), w miejscu określonym na załączonej do niniejszej decyzji mapie (załącznik nr 1), stanowiącej integralną część niniejszej decyzji, na niżej podanych warunkach:

1. Trasa przebiegu **sieci wodociągowej, w pasie drogowym drogi wojewódzkiej Nr 596 - (Mnichowo - Bęsia – Biskupiec) – dz. drogowa nr 30, obręb Węgój**, winna być zgodna z mapą stanowiącą integralną część niniejszej decyzji (załącznik Nr 1).
2. Niniejsza decyzja ważna jest tylko z ostemplowanym i podpisanym załącznikiem Nr 1.
3. Przejścia poprzeczne przez drogę wojewódzką nr 536 należy wykonać na głębokości min. 1,5m, metodą przecisku bądź przewiertu bez naruszenia konstrukcji jezdni drogi wojewódzkiej.
4. **Projekt budowlany sieci wodociągowej** na podstawie niniejszej decyzji, winien być sporządzony na aktualnej mapie do celów projektowych i uzgodniony w Rejonie Dróg Wojewódzkich w Kętrzynie, ul. Bałtycka 20.
5. Utrzymanie sieci wodociągowej należeć będzie do jej właściciela.
6. **Decyzja niniejsza jest ważna przez okres trzech lat i nie jest pozwoleniem na budowę, nie jest uzgodnieniem projektu ani nie stanowi zezwolenia na wejście z robotami na teren pasa drogowego.**
7. Budowę można rozpocząć **po uzyskaniu uzgodnienia projektu sieci w RDW w Kętrzynie, pozwolenia na budowę lub zgłoszenia o budowie we właściwym urzędzie d/s budownictwa oraz decyzji zezwalającej na zajęcie pasa drogowego w Rejonie Dróg Wojewódzkich w Kętrzynie ul. Bałtycka 20, 11-400 Kętrzyn.**
8. Za umieszczenie w pasie drogowym urządzeń infrastruktury technicznej niezwiązanych z potrzebami zarządzania drogami lub potrzebami ruchu drogowego należy corocznie uiszczać opłatę zgodnie z:
 - a. art. 40 ust. 1 i ust. 2 pkt 2 oraz ust. 5 ustawy o drogach publicznych z dnia 21 marca 1985 r. (Dz. U. z 2013r., poz. 260),
 - b. uchwałą nr XXIV/328/04 Sejmiku Województwa Warmińsko – Mazurskiego z dnia 31 sierpnia 2004 r. w sprawie ustalenia wysokości stawek opłat za zajęcie pasa drogowego dróg wojewódzkich na terenie województwa warmińsko – mazurskiego na cele nie związane z potrzebami zarządzania drogami lub potrzebami ruchu (Dz. Urz. Woj. Warmińsko - Mazurskiego Nr 139 z dnia 11 października 2004 r., poz. 1726).

UZASADNIENIE

Na podstawie art. 107 § 4 Kodeksu postępowania administracyjnego odstępuje się uzasadnienia decyzji, ponieważ uwzględnia ona w całości interes stron.

godność księgi z oryginału
urząd
władza Szymczak

Chodzież, dnia 24.08.2015

ZARZĄD DRÓG WOJEWÓDZKICH W OLSZTYNIE

☒ 10-602 OLSZTYN ul. Pstrowskiego 28b ☎ (089) 526 19 00 fax (089) 539 98 76

www.zdw.olsztyn.pl

POUCZENIE

Od niniejszej decyzji służy stronie odwołanie do Samorządowego Kolegium Odwoławczego w Olsztynie, ul. Kajki 10/12 za moim pośrednictwem w terminie 14 dni od daty jego doręczenia.

Opłaty skarbowej za wydanie zezwolenia na lokalizację urządzenia infrastruktury technicznej nie pobrano Podstawa prawna - część III pkt 44 kol. 4 pkt 9 oraz IV załącznika do ustawy o opłacie skarbowej z dnia 16 listopada 2006 roku z późn. zmianami (tekst jednolity Dz. 63525 poz. listopada 2006 roku (Dz. U. z 2012 roku, poz. 1282).

Z-ca Dyrektor: J. A.
ds. Zarządzania Siecią
Władysław Adamtuk
Władysław Adamtuk

Załącznik:

1. Mapa w skali 1: 1000

Otrzymuje:

① Pan Zenon Przewoźny, ul. Młyńska 3, 64-800 Chodzież (zpo)

Do wiadomości:

1. RDW Kętrzyn
2. a/a

Opr. Małgorzata Niszczyk Tel. (89) 526 19 26 e-mail: malgorzata.niszczyk@zdw.olsztyn.pl

10-602 Olsztyn, ul. Pstrowskiego 28b, tel. (089) 526 19 00, fax. (089) 539 98 76
www.zdw.olsztyn.pl
Certyfikat Systemu Zarządzania Jakością Nr 844/2009 PN-EN ISO 9001:2009

PRZEDSIĘBIORSTWO
Produkcyjno-Usługowo-Handlowe
»PROXIMA« Sp. z o.o.
64-800 CHODZIEŻ, ul. Młyńska 3
tel. 282-28-98, fax 28-27-687, tel. kom. 0/502 666 185
NIP 764-010-42-84

Zgodność ksera z oryginałem
stwierdzam

Gerarda Szymczak
Gerarda Szymczak

Chodzież, dnia 24.08.2015

BMA.7331.66.15

Biskupiec, 27 lipca 2015 r.

**Decyzja Nr 4/15
o ustaleniu lokalizacji inwestycji celu publicznego**

Na podstawie art. 50 i 51 ust. 1, art. 53 ustawy z dnia 27 marca 2003 r. o planowaniu i zagospodarowaniu przestrzennym (tekst jednolity Dz. U. z 2015 r. poz. 199 z późn. zm.) oraz art. 104 Kodeksu Postępowania Administracyjnego (T.j. Dz. U. z 2013 r. poz. 267 ze zm.) po rozpatrzeniu wniosku Pana Zenona Przewoźnego - Prezesa Zarządu Przedsiębiorstwa Produkcyjno-Usługowo-Handlowego „PROXIMA” sp. z o.o. występującego w imieniu Gminy Biskupiec

ustalam

lokalizację inwestycji celu publicznego polegającej na:

budowie sieci wodociągowej rozdzielczej w miejscowości Dębowo, gmina Biskupiec na działkach nr 39, 3159/16, 3158/5, 29, 30, 356/1, 356/5, 355, 354, 353, 352/1, 350/2, 350/1, 349, 339/1, 338, 340/1, 343, 342/1, 331 i 321 położonych w obrębie WĘGÓJ, gmina Biskupiec oraz na działkach nr 173 i 3129/2 położonych w obrębie STRYJEWO, gmina Biskupiec

dla której inwestorem jest Gmina Biskupiec

1. Ustalenia dotyczące rodzaju inwestycji

Wnioskowana inwestycja dotyczy budowy sieci wodociągowej rozdzielczej w miejscowości Dębowo, gmina Biskupiec na działkach nr 39, 3159/16, 3158/5, 29, 30, 356/1, 356/5, 355, 354, 353, 352/1, 350/2, 350/1, 349, 339/1, 338, 340/1, 343, 342/1, 331 i 321 położonych w obrębie WĘGÓJ, gmina Biskupiec oraz na działkach nr 173 i 3129/2 położonych w obrębie STRYJEWO, gmina Biskupiec.

2. Warunki zabudowy i zagospodarowania terenu wynikające z przepisów odrębnych

- 1) Ustalenia dotyczące warunków i wymagań kształtowania ładu przestrzennego:
 - a) Dokumentację techniczną opracować na aktualnej mapie sytuacyjno-wysokościowej z oznaczeniem granic nieruchomości;
 - b) Przebieg projektowanej sieci wymaga uzyskania zgody właścicieli nieruchomości, przez które będzie przebiegać;
 - c) Dopuszcza się zmianę przebiegu trasy projektowanej sieci w celu ominięcia utrudnień terenowych lub zachowania istniejącego drzewostanu.
 - d) Projektować zgodnie z warunkami dysponenta sieci.
- 2) Ustalenia dotyczące ochrony dziedzictwa kulturowego i zabytków oraz dóbr kultury współczesnej:

Teren planowanej inwestycji nie znajduje się w obszarach objętych formami ochrony zabytków, o których mowa w art. 7 ustawy z dnia 23 lipca 2003 r. o ochronie zabytków i opiece nad zabytkami.
- 3) Ustalenia dotyczące ochrony środowiska, przyrody i krajobrazu:

Przedmiotowa inwestycja planowana jest w Obszarze Chronionego Krajobrazu Doliny Symsarny. Inwestycję należy projektować przestrzegając zasad gospodarowania na tym terenie zgodnie z przepisami właściwymi. Planowana inwestycja nie może powodować wycinki istniejącego drzewostanu ze względu na położenie w Obszarze Chronionego Krajobrazu.
- 4) Ustalenia dotyczące obsługi komunikacyjnej:

Obsługa komunikacyjna terenu: istniejącymi drogami publicznymi.
- 5) Ustalenia dotyczące obsługi w zakresie infrastruktury technicznej:
 - a) Zaopatrzenie w wodę – budowa sieci wodociągowej;

3. Wymagania dotyczące ochrony interesów osób trzecich

Przy zagospodarowaniu terenu należy spełnić wymagania dotyczące interesów prawnych osób trzecich w granicach określonych przez ustawy i zasady współżycia społecznego.

4. Linie rozgraniczające teren inwestycji

Linie rozgraniczające teren inwestycji oznaczone są na mapie stanowiącej załącznik graficzny nr 1 do decyzji, którą otrzymuje inwestor oraz w aktach sprawy znajdujących się w Urzędzie Miejskim w Biskupcu.

Pozostałe warunki

- 1) Projektowanie zlecić uprawnionej jednostce.
- 2) Projektować zgodnie z obowiązującymi przepisami.
- 3) Przed wystąpieniem o pozwolenie na budowę dokumentację techniczną należy uzgodnić w Powiatowym Zespole Uzgadniania Dokumentacji Projektowej w Olsztynie
- 4) Dokumentację techniczną złożyć we właściwym organie celem uzyskania decyzji o pozwoleniu na budowę.

Chodzież, dnia 24.08.2015...

Gerarda Szymczak

PRZEDSIĘBIORSTWO
Produkcyjno-Usługowo-Handlowe
»PROXIMA« Sp. z o.o.
64-800 CHODZIEŻ, ul. Młyńska 3
tel. 282-28-98, fax 28-27-687, tel. kom. 0/502 666 18
NIP 764-010-42-84

Uzasadnienie decyzji

Teren przedmiotowej inwestycji:

- nie jest objęty miejscowym planem zagospodarowania przestrzennego;
- nie jest przeznaczony pod lokalizację inwestycji celu publicznego o znaczeniu ponadlokalnym, o których mowa w art. 39 ust. 3 pkt 3 ustawy o planowaniu i zagospodarowaniu przestrzennym;
- nie jest przeznaczony pod lokalizację inwestycji celu publicznego o znaczeniu krajowym, o których mowa w art. 48 ustawy o planowaniu i zagospodarowaniu przestrzennym.

W trakcie prowadzenia postępowania administracyjnego zgodnie z art. 50 ust. 4 ustawy o planowaniu i zagospodarowaniu przestrzennym, przygotowanie projektu decyzji zgodnie z art. 60 ust. 4 powierzono osobie posiadającej dyplom ukończenia studiów w zakresie urbanistyki i gospodarki przestrzennej.


Warunki i zasady zagospodarowania terenu oraz jego zabudowy, wynikające z przepisów odrębnych pozwalają na ustalenie, że realizacja planowanej inwestycji w sposób określony w niniejszej decyzji nie spowoduje naruszenia ładu przestrzennego, walorów architektonicznych i krajobrazowych, wymagań ochrony środowiska, ochrony dziedzictwa kulturowego i dóbr kultury, ochrony zdrowia, walorów ekonomicznych przestrzeni, prawa własności, potrzeb obronności i bezpieczeństwa państwa oraz potrzeb interesu publicznego.

Pouczenie

Zgodnie z art. 63 ust. 2 i 4 ustawy o planowaniu i zagospodarowaniu przestrzennym niniejsza decyzja nie rodzi praw do terenu oraz nie narusza prawa własności i uprawnień osób trzecich.

Wnioskodawcy, który nie uzyskał prawa do gruntu nie przysługują roszczenia o zwrot nakładów poniesionych w związku z otrzymaną decyzją ustalającą lokalizację inwestycji celu publicznego.

Od niniejszej decyzji służy stronom wniesienie odwołania do Samorządowego Kolegium Odwoławczego w Olsztynie za pośrednictwem Burmistrza Biskupca w terminie 14 dni od dnia jej doręczenia.

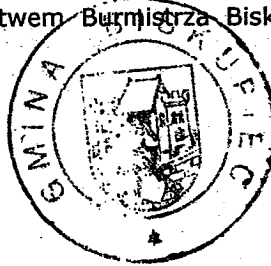

BURMISTRZ

mgr Kamil Kozłowski

Otrzymują:

- 1) Przedsiębiorstwo Produkcyjno-Usługowo-Handlowe PROXIMA sp. z o.o.
64-800 Chodzież, ul. Młyńska 3
- 2) Nadleśnictwo Mrągowo
11-700 Mrągowo, ul. Warszawska 49
- 3) Zarząd Dróg Wojewódzkich
10-602 Olsztyn, ul. Pstrowskiego 28b
- 4) Wg. rozdzielnika
- 5) a/a

Do wiadomości:


- 1) Starostwo Powiatowe w Olsztynie
10-516 Olsztyn, Plac Bema 5

PRZEDSIĘBIORSTWO
Produkcyjno-Usługowo-Handlowe
»PROXIMA« Sp. z o.o.
64-800 CHODZIEŻ, ul. Młyńska 3
tel. 282-28-98, fax 28-27-687, tel. kom. 0/502 666 185
NIP 764-010-42-84

Zgodność ksera z oryginałem
stwierdzam

Gertuda Szymczak

Chodzież, dnia 24.08.2015.....

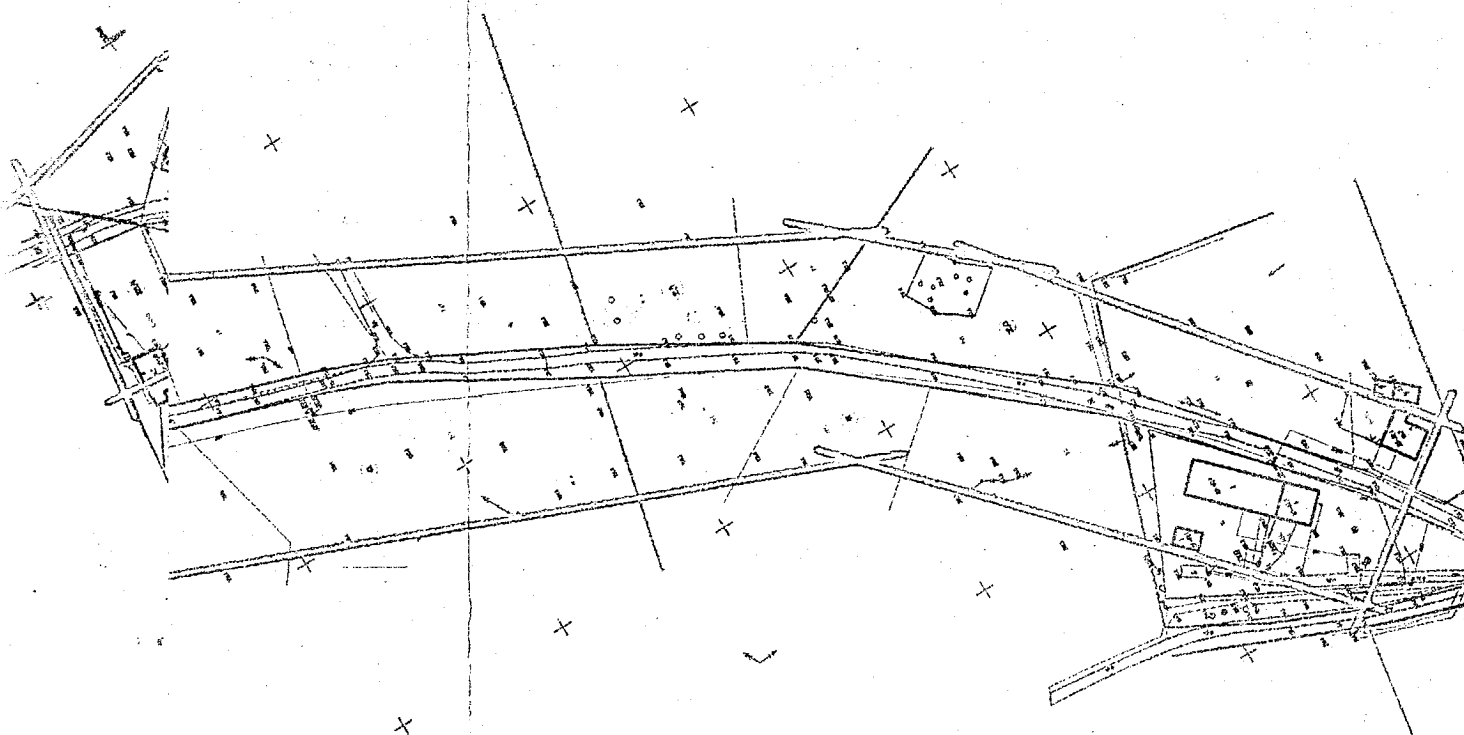

BURMISTRZ BISKUPCA

ul. 300 Biskupiec, Al. Niepodległości 2
woj. warmińsko-mazurskie

Niniejszy załącznik Nr. 1 stanowi
integralną część postanowienia/decyzji

Nr. 4/15 BURMISTRZA BISKUPCA

z dnia 27.07.2015 r. znak RM.4.331.06.15

PRZEDSIĘBIORSTWO
Produkcyjno-Usługowo-Handlowe

»PROXIMA« Sp. z o.o.

64-800 CHODZIEŻ, ul. Młyńska 3
tel. 282-28-98, fax 28-27-687, tel. kom. 0/502 666 185
NIP 764-010-42-84

Zgodność ksera z oryginałem
stwierdzam

Gerarda Szymczak

BURMISTRZ

mgr Kamil Kozłowski

Chodzież, dnia 24.08.2015



ZARZĄD DRÓG WOJEWÓDZKICH W OLSZTYNIE

☑ 10-602 OLSZTYN ul. Pszowskiego 28b

☎ (89) 526 19 00

fax (89) 539 98 76

www.zdw.olsztyn.pl

ZDW.TD/5330/216-1/2015

17.06.2015

Olsztyn dn. 17.07.2015 r.

Zenon Przewoźny
ul. Młyńska 3
64-800/Chodzież

W dniu 12.06.2015 roku wpłynął do tutejszego Zarządu wniosek z dnia 12.06.2015 roku dotyczący wyrażenia zgody na zmniejszenie ustalonej w art. 43 ust. 1 ustawy o drogach publicznych (Dz. U. z 2013r., poz. 260) odległości usytuowania obiektów budowlanych od zewnętrznej krawędzi jezdni drogi wojewódzkiej Nr 596 Mnichowo - Bęsia - Biskupiec poza terenem zabudowy, w związku z inwestycją polegającą na budowie sieci wodociągowej w miejscowościach Węgój i Dębowo, gmina Biskupiec.

Zarząd Dróg Wojewódzkich w Olsztynie po przeanalizowaniu sprawy mając na uwadze to, że w/w inwestycja nie będzie miała wpływu na bezpieczeństwo w ruchu drogowym, na podstawie art. 43 ust. 2 ustawy z dnia 21 marca 1985 r. o drogach publicznych (Dz. U. z 2013r., poz. 260.), wyraża zgodę na zmniejszenie nieprzekraczalnej linii zabudowy zgodnie z wnioskiem i załącznikiem nr 1 do niniejszego pisma, na niżej podanych warunkach:

1. Projekt budowlany projektowanej sieci w zakresie przejścia przez drogę wojewódzką należy uzgodnić zgodnie z decyzją tutejszego Zarządu znak: ZDW.TD/5330/216/2015 z dnia 5.05.2015 roku.
2. Niniejsze uzgodnienie nie jest pozwoleniem na budowę oraz nie stanowi zezwolenia na wejście z robotami na teren pasa drogowego.
3. Niniejsze uzgodnienie ważne jest z załącznikiem graficznym nr 1.

Z-ca DYREKTORA
ds. Zarządzania Siecią
[Signature]
Włodzisław Adamczuk

Załącznik:

1. Mapa w skali 1: 500

Do wiadomości:

1 RDW Kętrzyn
a/a

Sporządził: Rafał Chechłowski Tel. (89) 526 19 26 e-mail: rafal.chechlowski@zdw.olsztyn.pl

PRZEDSIĘBIORSTWO
Produkcyjno-Usługowo-Handlowe
»PROXIMA« Sp. z o.o.
64-800 CHODZIEŻ, ul. Młyńska 3
tel. 282-28-98, fax 28-27-687, tel. kom. 0/502 666 185
NIP 764-010-42-84

Zgodność ksera z oryginałem
stwierdzam

[Signature]
Gerarda Szymczak

Chodzież, dnia 24.08.2015

ZASTĘPCA NACZELNIKA
WYDZIAŁU DRÓG
Tomasz Chodkowski

10-602 Olsztyn, ul. Pszowskiego 28b, tel. (89) 526 19 00, fax. (89) 539 98 76
www.zdw.olsztyn.pl
Certyfikat Systemu Zarządzania Jakością Nr 844/2009 PN-EN ISO 9001:2009

WYSTAWIŁO
Dnia:
Podpis: *[Signature]*

ZARZĄD DRÓG WOJEWÓDZKICH W OLSZTYNIE

Rejon Dróg Wojewódzkich w Kętrzynie

☒ 11-400 KĘTRZYN ul. Bałtycka 20

☎ (89) 752 25 11
752 36 15

fax (89) 752 33 44

www.zdw.olsztyn.pl
e-mail: rdw.ketrzyn@zdw.olsztyn.pl

Kętrzyn, dnia 29.06.2015r.

RDW.K/W-DM/L/5330/127/2015

POSTANOWIENIE

Na podstawie art. 39 ust. 3a i art. 43 ust. 1,2 ustawy z dnia 21 marca 1985 r. o drogach publicznych (tekst jednolity Dz. U. z 2013r., poz. 260 - z późn. zm.), działając z upoważnienia Zarządu Województwa Warmińsko – Mazurskiego (uchwała Nr 50/621/14/IV z dnia 23 września 2014r.) do załatwiania w jego imieniu spraw należących do kompetencji zarządcy drogi, w tym do wydawania decyzji administracyjnych i postanowień w sprawach określonych w przepisach wykonawczych do tej ustawy oraz art. 123 ustawy z dnia 14 czerwca 1960 r. K.p.a. (tekst jednolity Dz. U. z 2013r., poz. 267 - z późn. zm.) w wyniku rozpatrzenia wniosku z dnia 22 czerwca 2015r. złożonego przez pana Zenona Przewoźnego reprezentującego Przedsiębiorstwo Produkcyjno-Usługowo-Handlowe „PROXIMA” Sp. z o. o. 64-800 Chodzież, ul. Młyńska 3, Rejon Dróg Wojewódzkich w Kętrzynie uzgadnia projekt przejścia sieci wodociągowej pod drogą wojewódzką nr 596 Mnichowo – Bęsia – Biskupiec na dz. nr 30 w obrębie Węgój, z zachowaniem poniższych warunków:

Warunki uzgodnienia:

1. Projektowaną sieć wodociągową należy wybudować zgodnie z przedłożonym projektem, stanowiącym załączniki (nr 1 i 2) do niniejszego postanowienia.
2. Przejście poprzeczne pod drogą należy wykonać zgodnie z ustaleniami określonymi w decyzji wydanej przez ZDW w Olsztynie znak: ZDW.TD/5330/216/2015 z dnia 5 maja 2015r.
3. Postanowienie niniejsze jest ważne przez okres trzech lat i nie jest pozwoleniem na budowę, ani nie stanowi zezwolenia na wejście z robotami na teren pasa drogowego.
4. Budowę można rozpocząć po uzyskaniu pozwolenia na budowę lub zgłoszeniu budowy oraz decyzji zezwalających na zajęcie pasa drogowego i na umieszczenie w nim urządzeń.

UZASADNIENIE

Na podstawie art. 107 § 4 Kodeksu postępowania administracyjnego odstępuje się od uzasadnienia postanowienia, ponieważ projekt ten uwzględnia w całości interes stron.

POUCZENIE

Od niniejszego postanowienia służy stronie zażalenie do Samorządowego Kolegium Odwoławczego w Olsztynie, ul. Kajki 10/12 za moim pośrednictwem w terminie 7 dni od daty jego doręczenia.

Otrzymują:

Przedsiębiorstwo Produkcyjno-Usługowo-Handlowe
„PROXIMA” Sp. z o. o.
64-800 Chodzież, ul. Młyńska 3

KIEROWNIK
REJONU DRÓG

Jerzy Dyczkowski

Do wiadomości:

1. Wydział Dróg ZDW w Olsztynie
2. aa.

Opr. Ewa Lengauer
Tel. 89/7523615 w.47

PRZEDSIĘBIORSTWO
Produkcyjno-Usługowo-Handlowe
»PROXIMA« Sp. z o.o.
64-800 CHODZIEŻ, ul. Młyńska 3
tel. 282-28-98, fax 28-27-687, tel. kom. 0/502 666 185
NIP 764-010-42-84

Zgodność ksera z oryginałem
stwierdzam

Gert Szymczak

Chodzież, dnia 24.08.2015

DRÓG WOJEWÓDZKICH
Dzielnice
DRÓG W KETRZYNI
Ketrzyn, ul. Bałtycka 10
75-247-19.

ZAKOŃCZYŁ ME A DO POSTANOWIENIA
ZAWIĄZ. DOW.KIW-DAL/1330/127/2015
Z DWA 29 CZERWCA 2015

Starszy Specjalista
w Dziale Drogowo-Mostowym

Ewa Lengauer

KIEROWNIK
REJONU DROG


Jerzy Dychowski

PRZEDSIĘBIORSTWO
Produkcyjno-Usługowo-Handlowe
»PROXIMA« Sp. z o.o.
64-800 CHODZIEŻ, ul. Młyńska 8
tel. 282-28 90 00, fax 28-27-687, tel. kom. 0/502 666 185
NIP 764-010-42-84

Zgodność ksera z oryginałem
stwierdzam

Gertuda Szymczak

Chodzież dnia 24.03.2015

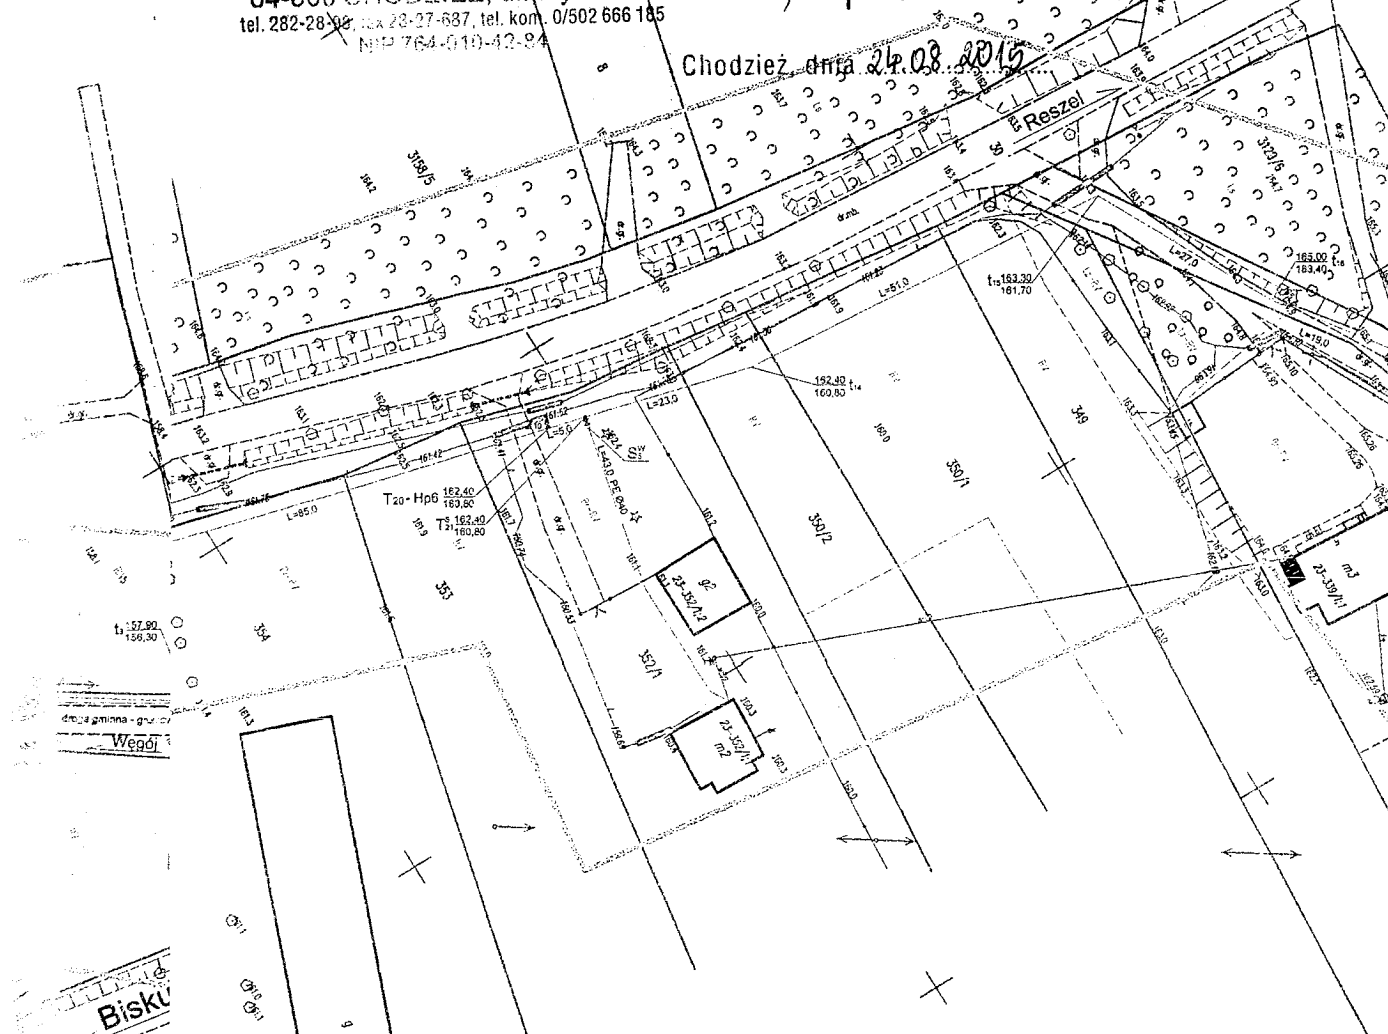


PPUH "PROXIMA" Spółka z o.o.
w Chodzieży
PRACOWNIA PROJEKTOWA

Zamawiający: Gmina Biskupiec, Al. Niepodległości 2, 11-300 Biskupiec

Obiekt: Budowa sieci wodociągowej
w miejscowości Dębowo, obręb Węgój, gm. Biskupiec

Skala
1:1000

imię i nazwisko		Podpis	Data
Projektant:	mgr inż. Tomasz Przewoźny upr. nr WKP/0149/PWOS/04	P	22.06.2015
As.projektanta:			Nr arch.
As.projektanta:	Weronika Wiśniewska		05/15
Sprawdzający:	mgr inż. Zenon Lepionka upr. nr WKP/0144/PWOS/04		
Tytuł rys.	Projekt zagospodarowania terenu		Nr rys. 2

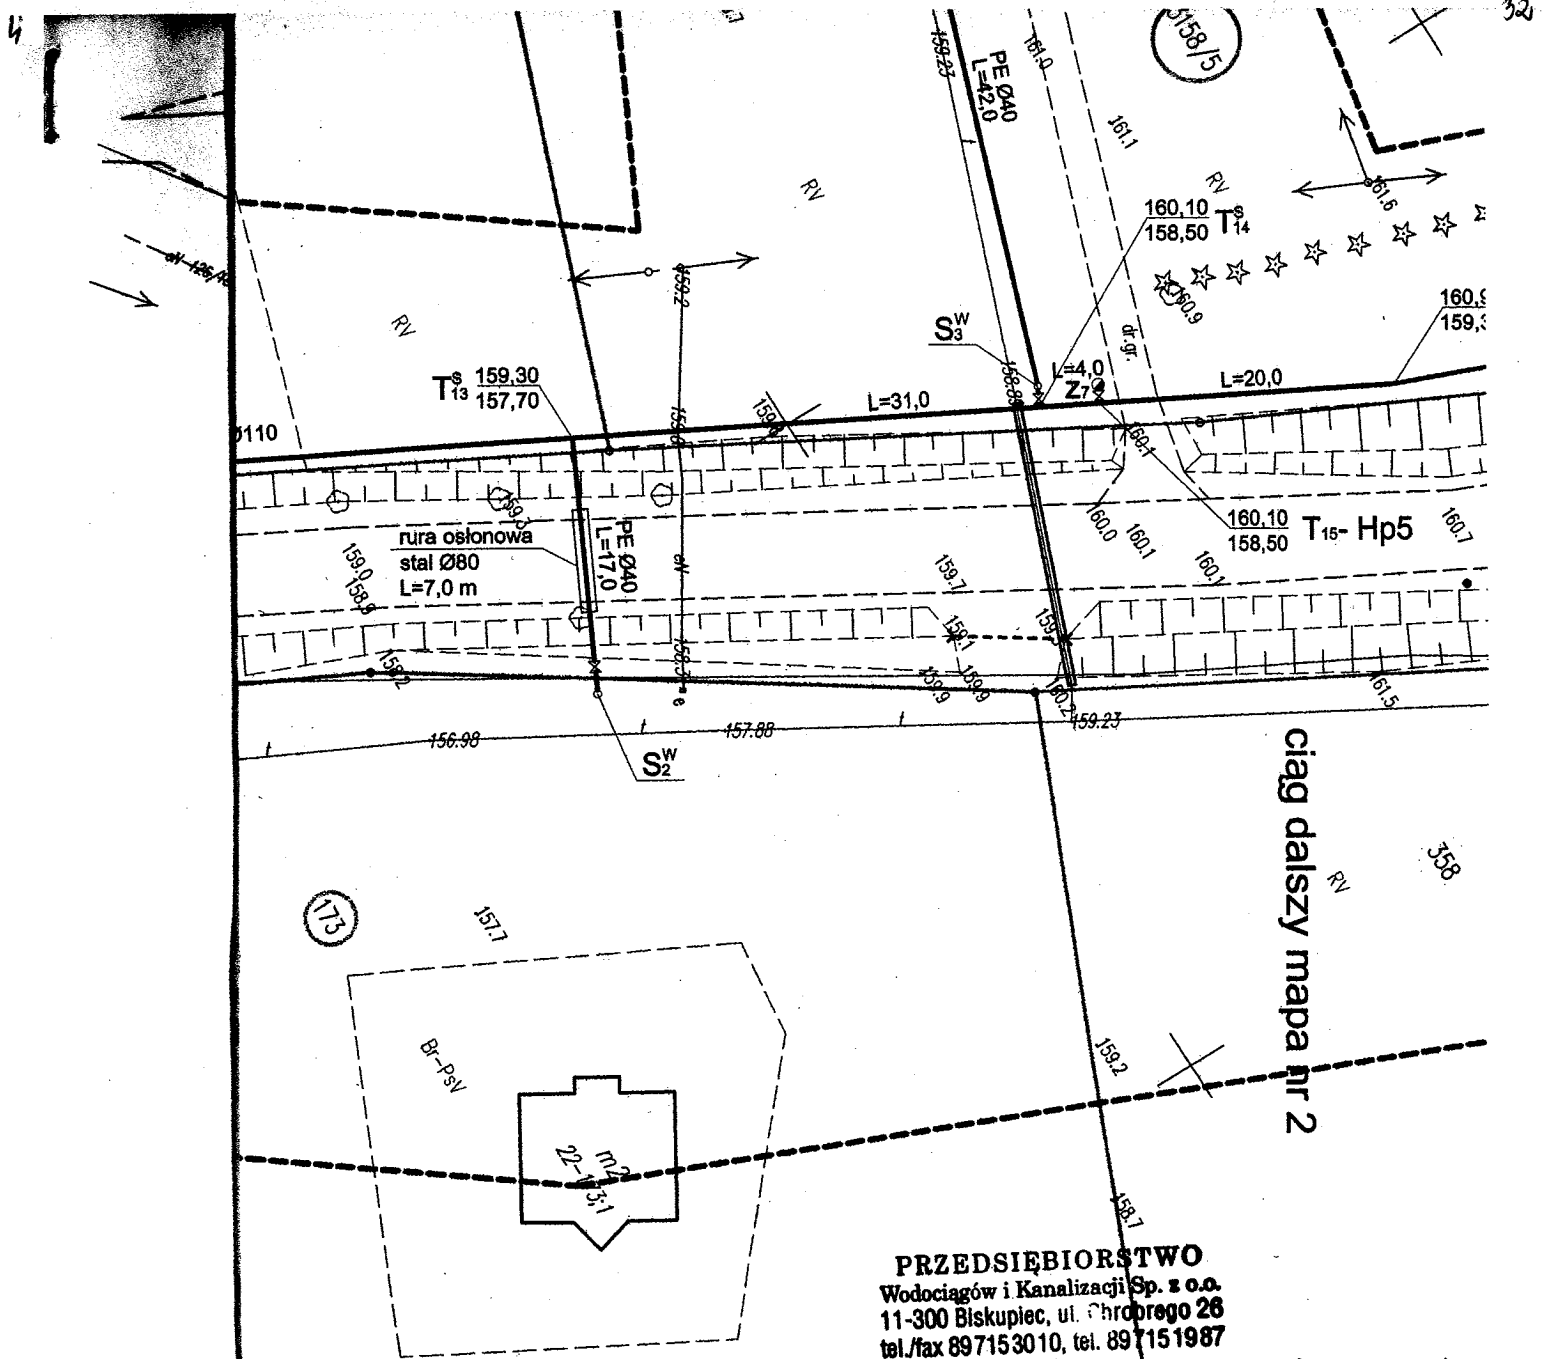

PRZEDSIĘBIORSTWO
Produkcyjno-Usługowo-Handlowe
»PROXIMA« Sp. z o.o.
64-800 CHODZIEŻ, ul. Młyńska 3
tel. 282-28-98, fax 28-27-687, tel. kom. 0/502 666 185
NIP 764-010-42-84

Zgodność ksera z oryginałem
stwierdzam

Gertruda Szymczak

Chodzież, dnia 24.08.2015.

mgr inż. TOMASZ PRZEWOZNY
upr. bud. do projektowania i kierowania robotami
budowlanymi b.o. w specjalności instalacyjnej
w zakresie sieci, instalacji i urządzeń ciepłych,
wentylacyjnych, gazowych, wodociąg. i kanaliz.
WKP/0149/PWOS/04

PRZEDSIĘBIORSTWO
Wodociągów i Kanalizacji Sp. z o.o.
11-300 Biskupiec, ul. Chrobrego 26
tel./fax 897153010, tel. 897151987

Uzgodnia się projekt sieci
wodociągowej Nępoł-Dębowo
gm. Biskupiec z uwagami!
Dla budynków nr. 82, 8h z projektu
nać oddzielne przyłącze wodociągowe
dla każdej rolety. Informujemy
ze istniejące przyłącze miesz-
kania nie ma przepływu

PREZES ZARZĄDU

Marek Świątek

MAPA NR 1

STAROSTWO POWIATOWE W OLSZTYNIE
WYDZIAŁ GEODEZJI
 pl. Bema 5
 10-516 Olsztyn
 tel. 89 521 05 39

GD-II.6630.561.2015

ODPIS
PROTOKÓŁ NARADY KOORDYNACYJNEJ
nr 561.2015

Przedmiot uzgodnienia: sieć wodociągowa z przyłączami

Lokalizacja obiektu: gm. Biskupiec, miejscowość Dębowo
STRYJEWÓ dz.: 173, 3129/1;
WĘGÓJ dz.: 39, 3159/16, 29, 30, 3158/5, 356/1, 356/5,
 355, 354, 353, 352/1, 350/2, 350/1, 349, 339/1, 338,
 340/1, 321, 343, 342/1, 331, 328/4;

Wnioskodawca: Przesiębiorstwo Produkcyjno-Usługowo-Handlowe
"PROXIMA" Spółka z o.o. Pracownia Projektowa
Młyńska 3
64-800 CHODZIEŻ

Inwestor: Gmina Biskupiec
Al.Niepodległości 2
11-300 BISKUPIEC

Na podstawie art. 28b ust. 1,4 ustawy z dnia 17 maja 1989r. - Prawo geodezyjne i kartograficzne (Dz. U. z 2015r poz. 520 z późn. zm.) uczestnicy narady koordynacyjnej przeprowadzonej w formie spotkania zainteresowanych podmiotów w Starostwie Powiatowym na posiedzeniu w dniu: **2015-08-04**

1.uzgodnili lokalizację ww sieci uzbrojenia terenu bez uwag *

2.uzgodnili lokalizację ww sieci uzbrojenia terenu z uwzględnieniem uwag zawartych w załączniku nr 1*

3.nie uzgodnili lokalizacji ww sieci uzbrojenia terenu *

* niepotrzebne skreślić.

Uwagi dodatkowe.

Znaki geodezyjne i urządzenia zabezpieczające te znaki podlegają ochronie. W celu zachowania niezmiennego położenia punktów osnowy geodezyjnej roboty ziemne należy wykonywać pod nadzorem przedstawiciela jednostki geodezyjnej obsługującej budowę. W przypadku zniszczenia punktów osnowy geodezyjnej inwestor ma obowiązek na własny koszt zlecić uprawnionej jednostce wykonawstwa geodezyjnego wznowienie tych punktów.

Załączniki :

- 1.Stanowiska uczestników narady koordynacyjnej
- 2.Projekt usytuowania sieci uzbrojenia terenu
- 3.Uwagi ORANGE Polska
- 4.Uwagi ENERGA-Operator SA Oddział w Olsztynie

PRZEDSIĘBIORSTWO
Produkcyjno-Usługowo-Handlowe
»PROXIMA« Sp. z o.o.
64-800 CHODZIEŻ, ul.Młyńska 3
 tel. 282-28-98, fax 28-27-687, tel. kom. 0/502 666 185
 NIP 764-010-42-84

z up. STAROSTY OLSZTYŃSKIEGO

Emilia Rogińska
 Inspektor w Wydziale Geodezji

Przewodniczący narady koordynacyjnej

Załącznik nr 1

ODPIS

sygn. GD-II.6630.561.2015 z dnia 04.08.2015


Uczestnicy narady koordynacyjnej

Lp.	Nazwa Instytucji / Podmiotu	Stanowisko uczestnika	Imię, Nazwisko Podpis
1	ORANGE Polska Dostarczanie i Serwis Usług Dział Ewidencji i Zarządzania Danymi o Infrastrukturze 6-Olsztyn	uwagi - załącznik	Jacek Zieliński podpis na oryginale
2	Energa Operator SA z siedzibą w Gdańsku, Oddział w Olsztynie	uwagi - zgodnie z uzgodnieniem RD Szczycno z dnia 06.08.2015r.	Marek Iliuczonek podpis na oryginale
3	Polska Spółka Gazownictwa Sp. z o. o. Oddział w Gdańsku Zakład w Olsztynie	bez uwag	Tomasz Antonik podpis na oryginale
4	Przedsiębiorstwo Wodociągów i Kanalizacji Sp. z o.o. W Biskupcu	Wykonać zgodnie z warunkami technicznymi i uzgodnieniami	Wiesław Odzioba podpis na oryginale
5	Urząd Miejski w Biskupcu	uwaga pkt 1	Marek Kowalski podpis na oryginale
6	Starostwo Powiatowe w Olsztynie, Wydział Infrastruktury i Budownictwa	bez uwag	Łukasz Raczyski podpis na oryginale
7	Powiatowy Inspektorat Nadzoru Budowlanego w Olsztynie	bez uwag	Anna Bankiewicz podpis na oryginale
8	Powiatowa Służba Drogową w Olsztynie	bez uwag	Wojciech Fabisiak podpis na oryginale

Uwagi:

1. Roboty w drogach gminnych uzgodnić z Gminą Biskupiec.

z up. STAROSTY OLSZTYŃSKIEGO

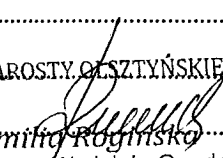
 Emilia Rogińska
 Inspektor w Wydziale Geodezji

 PRZEDSIĘBIORSTWO
 Produkcyjno-Usługowo-Handlowe

»PROXIMA« Sp. z o.o.

64-800 CHODZIEŻ, ul. Młyńska 3

tel. 282-28-98; fax 28-27-687; tel. kom. 0/502.666.185

NIP 764-010-42-84

Załącznik nr 3

ORANGE Polska
Dostarczanie i Serwis Usług
Ewidencja i Standardy Infrastruktury

ul. Pieniężnego 21A, 10-004 Olsztyn
tel.: 0 89 525 20 59
www.hurt-tp.pl

ODPIS

**Uwagi do Protokołu Narady Koordynacyjnej
Nr 561.2015 z dnia 04.08.2015**

1. Odległości projektowanych sieci uzbrojenia terenu od istniejącej infrastruktury ORANGE Polska zachować zgodnie z ROZPORZĄDZENIEM MINISTRA INFRASTRUKTURY z dnia 26 października 2005 r. w sprawie warunków technicznych, jakim powinny odpowiadać telekomunikacyjne obiekty budowlane i ich usytuowanie.
2. W przypadku konieczności zaprojektować na skrzyżowaniach i zbliżeniach zabezpieczenie istniejącej infrastruktury ORANGE Polska zgodnie z ROZPORZĄDZENIEM MINISTRA INFRASTRUKTURY z dnia 26 października 2005 r. w sprawie warunków technicznych, jakim powinny odpowiadać telekomunikacyjne obiekty budowlane i ich usytuowanie. Projekt zabezpieczenia infrastruktury telekomunikacyjnej powinien zostać opracowany przez osobę posiadającą uprawnienia budowlane do projektowania infrastruktury telekomunikacyjnej.
3. Na 14 dni przed rozpoczęciem budowy powiadomić **bezwzględnie** (pisemnie) ORANGE Polska, Dostarczanie i Serwis Usług, Ewidencja i Standardy Infrastruktury w Olsztynie ul. Pieniężnego 21A (adres do korespondencji: 10 – 004 Olsztyn, ul. Pieniężnego 21A).

J. Zieliński
podpis na oryginale

z up. STAROSTY OLSZTYŃSKIEGO


Emilia Rogińska
Inspektor w Wydziale Geodezji

PRZEDSIĘBIORSTWO
Produkcyjno-Usługowo-Handlowe
»PROXIMA« Sp. z o.o.
64-800 CHODZIEŻ, ul. Młyńska 3
tel. 282-28-98, fax 28-27-687, tel. kom. 0/502 666 185
NIP 764-010-42-84



ENERGA-OPERATOR SA
Oddział w Olsztynie
Rejon Dystrybucji w Szczytnie
ul. Polna 28
12-100 Szczytno
NIP 583-000-11-90

(3)

ENERGA-OPERATOR SA
Oddział w Olsztynie
ul. Tuwima 6
10-950 Olsztyn


Projekt budowlany sieci wodociągowej w miejscowości Dębowo gm. Biskupiec

Uzgodniono z uwagami:

1. O rozpoczęciu robót w pobliżu kabli Energa-Operator SA powiadomić pisemnie Rejon Dystrybucji w Szczytnie. Do zawiadomienia dołączyć mapę z projektu realizowanego zadania oraz określić:
 - Termin wykonania prac,
 - Nazwę firmy prowadzącej prace,
 - Osoby odpowiedzialne za prowadzenie robót.
2. Napotkane w czasie robót kolizje, zbliżenia, skrzyżowania z czynnymi urządzeniami elektroenergetycznymi zgłaszać do Rejonu Dystrybucji w Szczytnie (tel. 89 612 16 41, 89 612 16 44);
3. Prace przy skrzyżowaniach i zbliżeniach z liniami kablowymi energetycznymi wykonywać ręcznie bez użycia sprzętu mechanicznego, z zachowaniem szczególnej ostrożności a miejsca skrzyżowań zgłosić do sprawdzenia przed zasypaniem do Rejonu Dystrybucji w Szczytnie, ul. Polna 28, pok. 26 (tel. 89 612 16 41, 89 612 16 44);
4. Skrzyżowania i zbliżenia z kablami elektroenergetycznymi wykonać zgodnie z normami: PN-76/E-05125 i NSEP E-004.
5. Na kablach w miejscu skrzyżowań zastosować osłony dwudzielne z rur (APS arot) i zgłosić do sprawdzenia przed zasypaniem do RD Szczytno.
6. Wykonawca prac ziemnych ponosi pełną odpowiedzialność za skutki ewentualnych awarii urządzeń energetycznych oraz spowodowanie zagrożeń dla pracowników i osób postronnych na skutek nieprawidłowo prowadzonych prac, braku zabezpieczenia urządzeń, itp.

06.08.2015
Specjalista
ds. dokumentacji energetycznej
Waldemar Matysiak

PRZEDSIĘBIORSTWO
Produkcyjno-Usługowo-Handlowe
»PROXIMA« Sp. z o.o.
64-800 CHODZIEŻ, ul. Młyńska 3
tel. 282-28-98, fax 28-27-687, tel. kom. 0/502 666 185
NIP 764-010-42-84

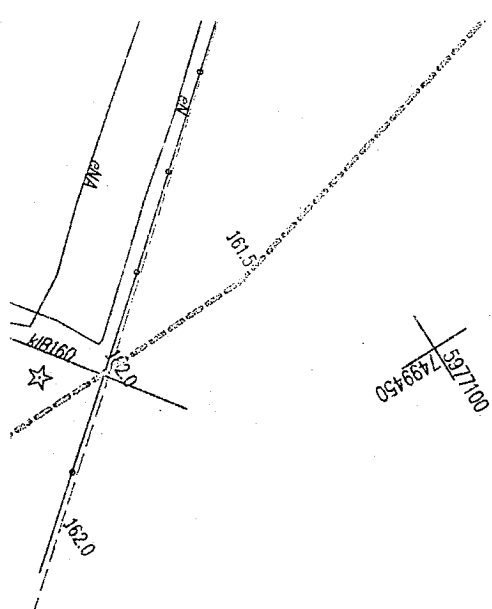

mgr inż. **TOMASZ PRZEWOŻNY**
 upr. bud. do projektowania i kierowania robotami
 budowlanymi b.o. w specjalności instalacyjnej
 w zakresie sieci, instalacji i urządzeń cieplnych,
 wentylacyjnych, gazowych, wodociąg. i kanaliz.
WKP/0149/PWOS/04

PRZEDSIĘBIORSTWO
Produkcyjno-Usługowo-Handlowe
»PROXIMA« Sp. z o.o.
64-800 CHODZIEŻ, ul. Młyńska 3
 tel. 282-28-98, fax 28-27-687, tel. kom. 0/502 666 185
 NIP 764-010-42-84

I "PROXIMA" Spółka z o.o.
w Chodzieży
BOWNIA PROJEKTOWA

cupiec, Al. Niepodległości 2, 11-300 Biskupiec

wa sieci wodociągowej bowo, obręb Węgój, gm. Biskupiec		Skala 1:500
imię i nazwisko	Podpis	Data
Tomasz Przewoźny /KP/0149/PWOS/04	<i>Pg</i>	24.07.2015
		Nr arch.
onika Wiśniewska		05/15
Żenon Lepionka /KP/0144/PWOS/04		
agospodarowania terenu		Nr rys. 1