PROFIL PODŁUŻNY SIECI WODOCIĄGOWEJ W M. BISKUPIEC UL. LISZEWSKIEGO

t_1^M - t_{15}^M

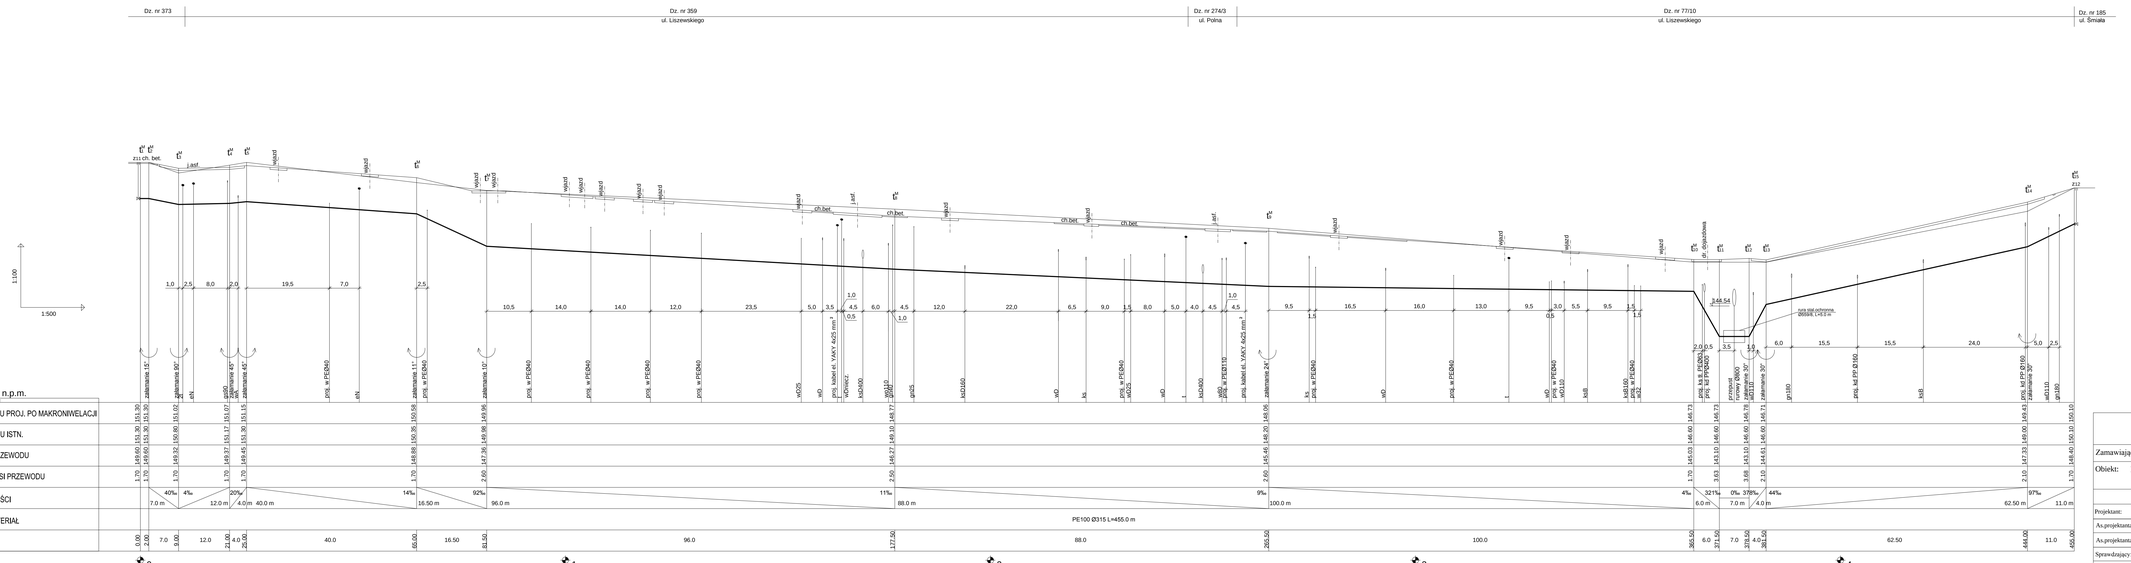

OZNACZENIA:

t^{st} - ZAŁAMANIE NA RUROCIĄGU

z - ZASUWA NA SIECI

PPUH **"PROXIMA"** Spółka z o.o. w Chodzieży PRACOWNIA PROJEKTOWA			
Zamawiający:	**Gmina Biskupiec, Al. Niepodległości 2, 11-300 Biskupiec**		
Obiekt:	**Przebudowa ul. Lazurowej i Jana Liszewskiego wraz z infrastrukturą techniczną w Biskupcu**		Skala **1:100 1:500**
	imię i nazwisko	Podpis	Data
Projektant:	**mgr inż. Tomasz Przewoźny mgr. nr WKP/0149/PWOS/04**		**16.05.2016**
As.projektanta:			Nr arch.
As.projektanta:	**inż. Weronika Wiśniewska**		**17/15**
Sprawdzający:	**inż. Ryszard Rozwadowski mgr. nr WKP/0151/PWOS/12**		
Tytuł rys.	**Profil podłużny sieci wodociągowej t_1^M - t_{15}^M**		Nr rys. **15**