


Wydruk 1

Załącznik graficzny do Zarządzenia Nr 193/19

Burmistrza Biskupca, z dnia 19-06-2019 r.

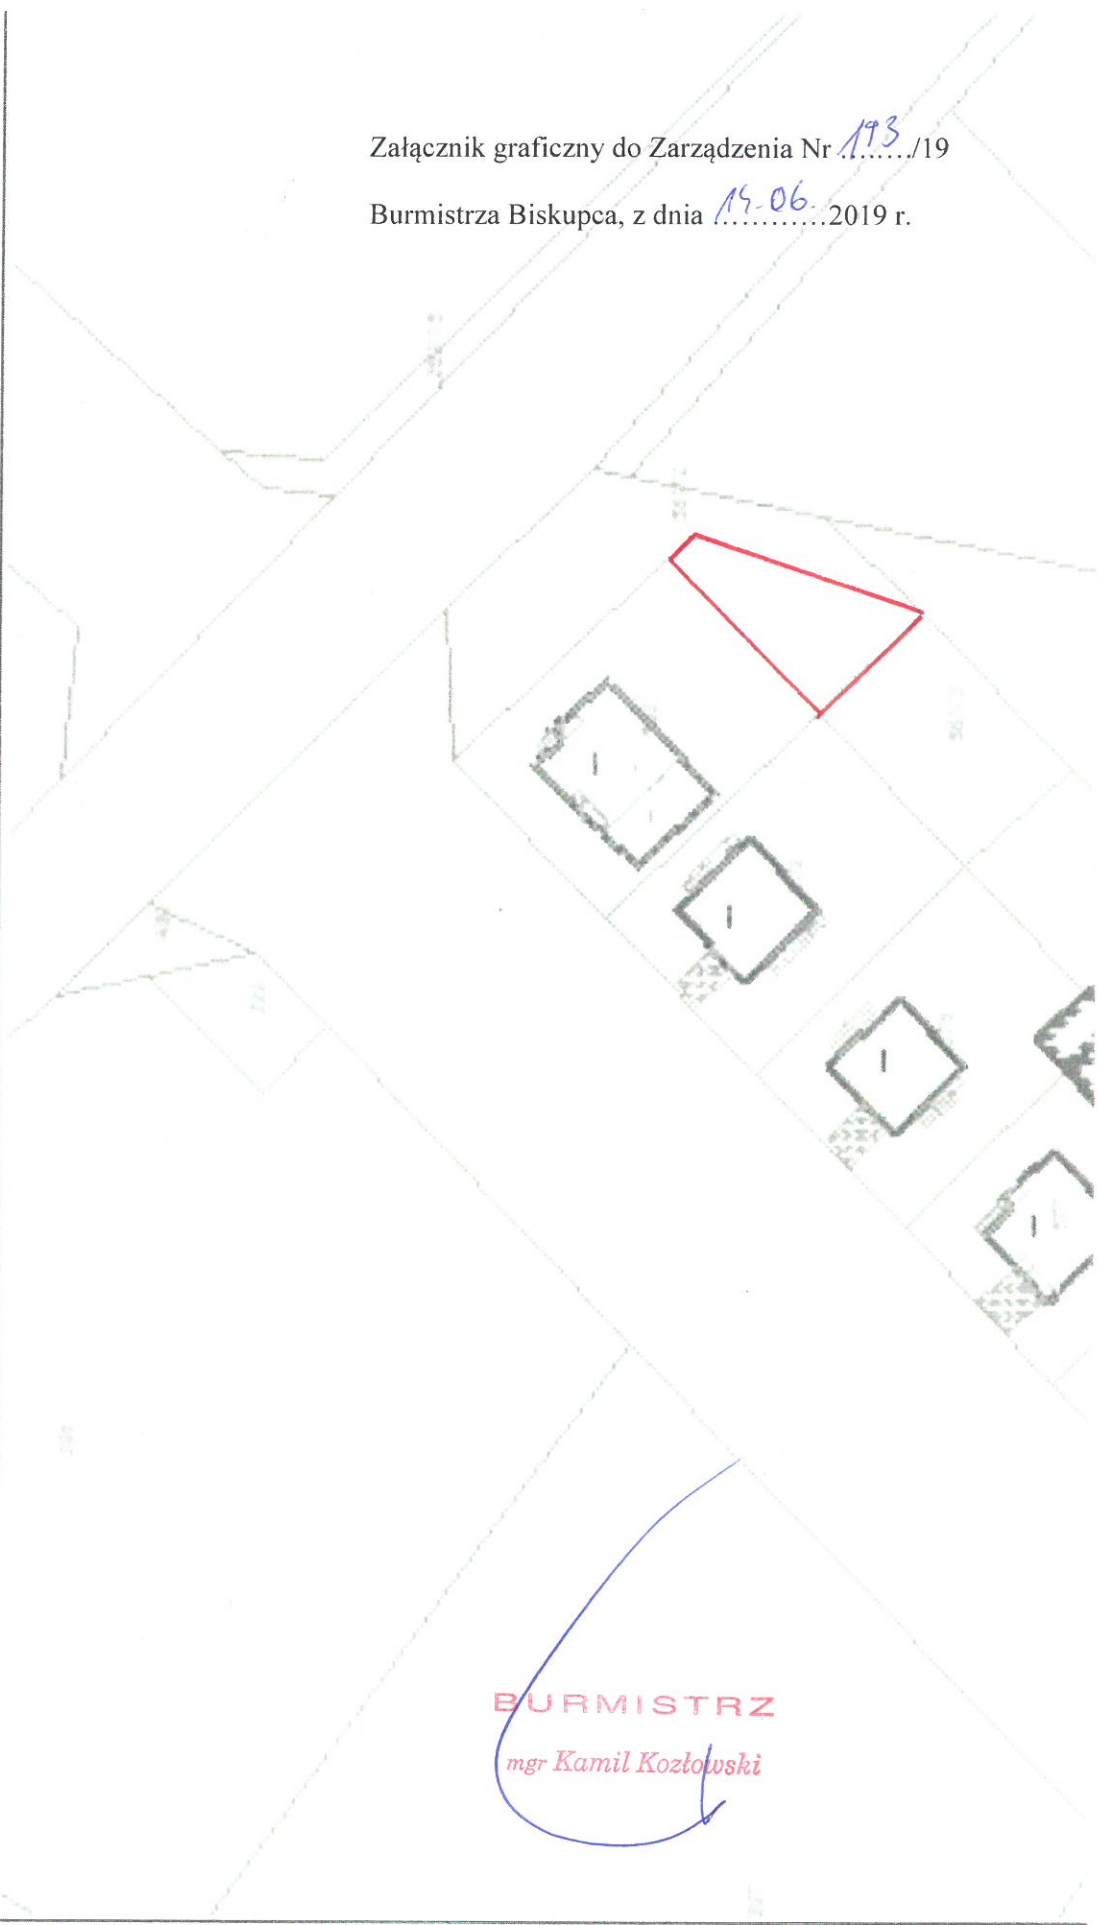

BURMISTRZ
mgr Kamil Kozłowski

 - TEREN DO WYKORZYSTANIA