



Przedsiębiorstwo Wodociągów i Kanalizacji Spółka z o.o.
 11-300 Biskupiec ul. Chrobrego 26. Tel./fax 089 715 30 10
 Sąd Rejonowy w Olsztynie VIII Wydział Gospodarczy KRS nr 0000 195950
 NIP 739-010-23-37
 Kapitał zakładowy i wpłacony 580.000,00 zł
 Bank BGŻ S.A. W Biskupcu 10203000451110000002259540

Carver
 26.08.2014

URZĄD MIEJSKI W BISKUPCU WPLYNEŁO	
Data	2014-08-26
Ilość zał.	Nr spr.
L. dz.	Podpis

zm
 26-08-2014

Biskupiec 17-02-2014

PW
 26.08.14

Gmina Biskupiec
 ul. Niepodległości 2
 11-300 Biskupiec

Dotyczy pisma z dnia 11-02-2014 w sprawie wydania warunków technicznych na podłączenie projektowanej sieci kanalizacji sanitarnej z miejscowości Czerwonka-Stacja Przedsiębiorstwo Wodociągów i Kanalizacji Sp. z o.o. w Biskupcu wyraża zgodę na włączenie projektowanej sieci kanalizacji sanitarnej przy zachowaniu następujących warunków technicznych :

1. Projektowaną sieć kanalizacji sanitarnej włączyć do istniejącej studni rozprężnej kanalizacji sanitarnej Ø 200 mm o rzędnych 142,36/141,16 lub 142,14/140,83 w Czerwonce. Dno w/w studni przystosować dla dwóch wlotów kanalizacji tłocznej.
2. Przepompownie ścieków strefowe i przydomowe powinny być zaprojektowane w pobliżu dróg dojazdowych w przypadku braku należy zaprojektować utwardzone drogi dojazdowe do tych przepompowni (płyty betonowe).
3. Projektowane ogrodzenie przepompowni ścieków powinno posiadać bramę wjazdową o szerokości min 3m , oraz bramkę wejściową dla pracowników naszego przedsiębiorstwa. Na kolektorze grawitacyjnym przed przepompownią ścieków zaprojektować studnie rewizyjną z osadnikiem.
4. Informujemy, że posiadamy w administrowaniu przepompownie ścieków firmy Flygt i Preskpol.
5. Skrzynka sterownicza powinna być posadowiona na podbudowie betonowej minimum 0,8 metra mierząc od spodu skrzynki do terenu .
6. Projektowane strefowe przepompownie ścieków wyposażać w urządzenia monitorujące pracę pomp (system monitoringu firmy Hydro-Partner Leszno) oraz w urządzenia do wyciągania pomp (wyciągarki ręczne lub z napędem elektrycznym).
7. W związku ze zwiększoną ilością ścieków odbieranych przez istniejące przepompownie w Czerwonce, Nojdymowie oraz w Biskupcu ul. Niepodległości, należy wyposażać wyżej wymienione przepompownie w urządzenia monitorujące pracę pomp (system monitoringu firmy Hydro-Partner Leszno).

PRZEDSIĘBIORSTWO
 Produkcyjno-Usługowo-Handlowe
 »PROXIMA« Sp. z o.o.
 64-800 CHODZIEŻ, ul. Młyńska 3
 tel. 282-28-98, fax 28-27-687, tel. kom. 0/502 666 185
 NIP 7410404284

Zgodność ksera z oryginałem
 stwierdzam
Gert... Szymczak

Chodzież, dnia 17.04.2015

-2-

8. Należy zaprojektować przyłącza energetyczne przystosowane do jednoczesnej pracy dwóch pomp.
9. Przepompownie ścieków wyposażać w zasuwy odcinające dopływ ścieków z głównego kolektora tłocznego oraz zawory zwrotne (kulowe), umieszczone w osobnej studni.
10. Długie odcinki kolektorów tłocznych wyposażać w studnie z zaworami i trójnikami do płukania sieci tłocznej. Studnie te powinny być wyprowadzone 0,5 metra nad teren.
11. Gotowy projekt sieci kanalizacji sanitarnej należy uzgodnić w biurze naszej spółki, jeden egzemplarz projektu pozostaje w naszym przedsiębiorstwie.
12. Całość prac projektowych wykonać zgodnie z obowiązującymi przepisami prawa budowlanego.

DYREKTOR
PWK Sp. z o.o. w Białymostku
mgr inż. Marek Świątek

PRZEDSIĘBIORSTWO
Produkcyjno-Usługowo-Handlowe
»PROXIMA« Sp. z o.o.
64-800 CHODZIEŻ, ul. Młyńska 3
tel. 282-28-98, fax 28-27-687, tel. kom. 0/502 666 185
NIP 764-010-42-84

Zgodność ksera z oryginałem
twierdzam

Gertuda Szymczak

Chodzież, dnia 17.07.2015.....



PRZEDSIĘBIORSTWO
Produkcyjno-Usługowo-Handlowe
»PROXIMA« Sp. z o.o.
64-800 CHODZIEŻ, ul. Młyńska 3
tel. 282-28-98, fax 28-27-687, tel. kom. 0/502 666 185
NIP 764-010-42-84

Zgodność ksera z oryginałem
twierdzam

27

Gen. Szymczak

Chodzież, dnia 14.09.2015

GENERALNY DYREKTOR DRÓG KRAJOWYCH I AUTOSTRAD

GDDKIA-O.OL:Z-3s-435-322.1/14

Olsztyn, dnia 23 października 2014r.

Decyzja

Na podstawie art. 39 ust. 3 ustawy z dnia 21 marca 1985r. o drogach publicznych (tekst jednolity Dz. U. z 2013r. poz. 260) oraz art. 104 i 107 ustawy z dnia 14 czerwca 1960r. Kodeks postępowania administracyjnego (tekst jednolity Dz. U. z 2013r. poz. 267), po rozpatrzeniu wniosku Burmistrza Biskupca działającego przez pełnomocnika Pana Zenona Przewoźnego reprezentującego Przedsiębiorstwo Produkcyjno-Usługowo-Handlowe z siedzibą przy ul. Młyńskiej 3 w Chodzieży, w sprawie wydania warunków przejścia sieci kanalizacji sanitarnej pod drogą krajową Nr 57 (działki nr 90, 62 i 63/35) w kilometrze: 37+800, 37+950, 38+325, 38+380 i 38+660, w miejscowości Czerwonka gm. Biskupiec;

- zezwalam na zlokalizowanie sieci kanalizacji sanitarnej w pasie drogowym wzdłuż drogi krajowej Nr 57 (działki nr 90, 62 i 63/35) na długości około 25,0m wraz z wykonaniem pięciu przejść poprzecznych pod korpusem tej drogi w kilometrze: 37+800, 37+950, 38+325, 38+380 i 38+660, w miejscowości Czerwonka gm. Biskupiec, przy zachowaniu wskazanych poniżej warunków:
1. Sieć kanalizacji sanitarnej wykonać należy w lokalizacji zgodnej z załączonym projektem zagospodarowania terenu stanowiącym integralną część niniejszej decyzji.
 2. Przejścia poprzeczne ww. sieci pod korpusem drogi krajowej, wykonać należy metodą przecisku na głębokości min. 1,0m pod powierzchnią jezdni oraz powierzchnią terenu przyległego do korpusu drogi.
 3. Rurę osłonową na przejściu poprzecznym w kilometrze:
 - 1) 37+800 wydłużyć należy do granicy pasa drogowego w kierunku działki nr 93/2 wraz z wykonaniem komory przeciskowej na terenie tej nieruchomości,
 - 2) 37+950 wydłużyć należy do granicy pasa drogowego w kierunku działki nr 99 wraz z wykonaniem komory przeciskowej na terenie tej nieruchomości,
 - 3) 38+325 wydłużyć należy do granicy pasa drogowego w kierunku działki nr 58, komory przeciskowe wykonać należy poza pasem drogowym drogi krajowej,
 - 4) 38+380 wydłużyć należy do granicy pasa drogowego w kierunku działki nr 108, komory przeciskowe wykonać należy poza pasem drogowym drogi krajowej,
 - 5) 38+660 ułożyć należy w miejscu wskazanym w projekcie zagospodarowania terenu, komory przeciskowe wykonać należy poza pasem drogowym drogi krajowej.
 4. Zabrania się składowania w pasie drogowym drogi krajowej materiałów i sprzętu w związku z prowadzonymi robotami.
 5. Po zakończeniu robót teren pasa drogowego drogi krajowej przywrócić należy do poprzedniego stanu użyteczności.
 6. W przypadku konieczności uzyskania przez inwestora pozwolenia na budowę przedmiotowej inwestycji, należy uzyskać od zarządcy drogi krajowej (Oddziału w Olsztynie), potwierdzenie zgodności projektu budowlanego budowy sieci kanalizacji sanitarnej (2 egz. pozostają a/a) z warunkami technicznymi podanymi w niniejszej decyzji. Do projektu załączyć należy przekroje poprzeczne.
 7. Przed rozpoczęciem prac związanych z ułożeniem sieci kanalizacji sanitarnej w pasie drogowym drogi krajowej wystąpić należy do GDDKIA Oddziału w Olsztynie Rejonu w Lidzbarku Warmińskim ul. Olsztyńska 12, z wnioskiem o udzielenie zezwolenia na zajęcie pasa drogowego w celu prowadzenia robót i umieszczenia ww. sieci, które

zostanie wydane w drodze decyzji administracyjnej zgodnie z art. 40 ustawy z dnia 21. marca 1985r. o drogach publicznych.

8. Przed wejściem w pas drogowy drogi krajowej opracować należy projekt czasowej organizacji ruchu na czas prowadzenia robót. Projekt ten (w 4-ech egz.) wraz z opinią Komendy Wojewódzkiej Policji w Olsztynie należy przedstawić do zatwierdzenia w Oddziale w Olsztynie ul. Warszawska 89.
9. Za zajęcie pasa drogowego drogi krajowej w celu prowadzenia robót i umieszczenia ww. sieci naliczone zostaną opłaty zgodnie z rozporządzeniem Ministra Infrastruktury z dnia 18 lipca 2011r. w sprawie wysokości stawek opłat za zajęcie pasa drogowego dróg, których zarządcą jest Generalny Dyrektor Dróg Krajowych i Autostrad (Dz. U. Nr 148, poz. 886 ze zm.).
10. W przypadku kolizji ww. sieci z istniejącymi urządzeniami i obiektami infrastruktury technicznej, inwestor na swój koszt dokona przełożenia lub zabezpieczenia ww. urządzeń lub obiektów.
11. Powyższa decyzja wywołuje skutki prawne po uzyskaniu pozwolenia na budowę lub dokonaniu zgłoszenia robót w trybie i na zasadach określonych w przepisach ustawy z dnia 07 lipca 1994r. - Prawo budowlane (tekst jedn. Dz. U. z 2013r. poz. 1409).

Stosownie do art. 107 § 4 KPA odstąpiono od uzasadnienia decyzji, gdyż uwzględniono w całości żądania strony.

Pouczenie

Od niniejszej decyzji nie służy odwołanie, jednakże strona niezadowolona z decyzji w terminie 14 dni od daty otrzymania może zwrócić się za pośrednictwem tut. Oddziału do Generalnego Dyrektora Dróg Krajowych i Autostrad w Warszawie, z wnioskiem o ponowne rozpatrzenie sprawy.

ZWOLNIONY Z OPŁATY SKARBOWEJ

na podstawie art. 7 pkt 3 ustawy z dnia 16.11.2006r. o opłacie skarbowej (tekst jednolity Dz. U. z 2012r. poz. 1282)

GENERALNY DYREKTOR
DRÓG KRAJOWYCH I AUTOSTRAD

z up. mgr inż. Jan Bera
Z-CIA DYREKTORA ODDZIAŁU

GENERALNA DYREKCJA DRÓG
KRAJOWYCH I AUTOSTRAD
ODDZIAŁ W OLSZTYNIE
Al. Warszawska 89
10-083 Olsztyn

Otrzymuje:

1. Pan Zenon Przewoźny
PPUH „PROXIMA” Sp. z o.o.
ul. Młyńska 3
64-800 Chodzież
2. Burmistrz Biskupca
Al. Niepodległości 2
11-300 Biskupiec

Do wiadomości:

1. GDDKIA Oddział w Olsztynie
Rejon w Lidzbarku Warmińskim
ul. Olsztyńska 12
11-100 Lidzbark Warmiński

DECYZJA/POSTANOWIENIE
UPRAWOMOCNIŁA SIĘ

dnia 07.11.2014.
[Podpis]
podpis

PRZEDSIĘBIORSTWO
Produkcyjno-Usługowo-Handlowe
»PROXIMA« Sp. z o.o.
64-800 CHODZIEŻ, ul. Młyńska 3
tel. 282-28-98, fax 28-27-687, tel. kom. 0/502 666 185
NIP 764-010-42-84

Zgodność ksera z oryginałem
stwierdzam

Gerarda Szymczak

Chodzież, dnia 17.07.2015

Sprawę prowadzi: Jadwiga Sadzewicz, tel.: (89) 521-28-67
jsadzewicz@gddkia.gov.pl

Generalna Dyrekcja
Dróg Krajowych i Autostrad
Oddział w Olsztynie

Al. Warszawska 89
10-083 Olsztyn
tel.: (89) 521 28 00
fax: (89) 527 23 07

e-mail: sekretariat_olsztyn@gddkia.gov.pl
www.gddkia.gov.pl

Gertruda Szymczak

PRZEDSIĘBIORSTWO
Produkcji i Usługowo-Handlowe
»PROKIMA« Sp. z o.o.
64-800 CHODZIEŻ
 tel. 67 282-28-98, fax 67 28-27-687
PRACOWNIA PROJEKTOWA



**REGIONALNY DYREKTOR
OCHRONY ŚRODOWISKA
W OLSZTYNIE**

Olsztyn, 16 grudnia 2014 r.

WOOS.4210.19.2014.MG.14

**DECYZJA
O ŚRODOWISKOWYCH UWARUNKOWANIACH**

Na podstawie art. 71 ust. 2 pkt 2, art. 75 ust. 6 oraz art. 84 ustawy z dnia 3 października 2008 r. o udostępnianiu informacji o środowisku i jego ochronie, udziale społeczeństwa w ochronie środowiska oraz o ocenach oddziaływania na środowisko (Dz. U. z 2013 r., poz. 1235 z późn. zm.), a także § 3 ust. 1 pkt 79 rozporządzenia Rady Ministrów z dnia 9 listopada 2010 r. w sprawie przedsięwzięć mogących znacząco oddziaływać na środowisko (Dz. U. Nr 213, poz. 1397 z późn. zm.), w związku z art. 104 ustawy z dnia 14 czerwca 1960 r. Kodeks postępowania administracyjnego (Dz. U. z 2013 r., poz. 267 z późn. zm.), po rozpatrzeniu wniosku złożonego przez inwestora – Gminę Biskupiec, reprezentowanego przez pełnomocnika – Pana Zenona Przewoźnego, Prezesa Zarządu Przedsiębiorstwa Produkcyjno-Usługowo-Handlowego „PROXIMA” Sp. z o.o. z siedzibą w Chodzieży,

orzekam

1. brak potrzeby przeprowadzenia oceny oddziaływania na środowisko dla przedsięwzięcia polegającego na budowie kanalizacji sanitarnej grawitacyjno-tłocznej w miejscowości Czerwonka (Czerwonka - Stacja), gm. Biskupiec, pow. olsztyński, woj. warmińsko-mazurskie;
2. charakterystyka przedsięwzięcia stanowi załącznik do niniejszej decyzji.

UZASADNIENIE

Pan Zenon Przewoźny, Prezes Zarządu Przedsiębiorstwa Produkcyjno-Usługowo-Handlowego „PROXIMA” Sp. z o.o. z siedzibą w Chodzieży, działający w imieniu inwestora – Gminy Biskupiec, wystąpił do Regionalnego Dyrektora Ochrony Środowiska w Olsztynie z wnioskiem z 2 października 2014 r., o wydanie decyzji o środowiskowych uwarunkowaniach dla planowanego przedsięwzięcia polegającego na budowie kanalizacji sanitarnej grawitacyjno-tłocznej w miejscowości Czerwonka (Czerwonka - Stacja), gm. Biskupiec.

Planowane przedsięwzięcia realizowane będzie m.in. na działce nr 63/38 w obrębie miejscowości Czerwonka, będącej we władaniu PKP S.A. z siedzibą w Warszawie. Działka wymieniona jest w Decyzji Nr 3 Ministra Infrastruktury i Rozwoju z dnia 24 marca 2014 r. w sprawie ustalenia terenów, przez które przebiegają linie kolejowe, jako terenów zamkniętych (Dz. Urz. MliR z 2014 r., poz. 25 z późn. zm.) jako teren zamknięty. Zgodnie z art. 75 ust. 1 pkt 1 lit. b ustawy z dnia 3 października 2008 r. o udostępnianiu informacji o środowisku i jego ochronie, udziale

Chodzież, dnia 17.07.2015

społeczeństwa w ochronie środowiska oraz o ocenach oddziaływania na środowisko (Dz. U. z 2013 r., poz. 1235 z późn. zm.), w przypadku przedsięwzięć realizowanych na terenach zamkniętych, organem właściwym do wydania decyzji o środowiskowych uwarunkowaniach jest regionalny dyrektor ochrony środowiska.

Zgodnie z art. 61 § 4 ustawy z dnia 14 czerwca 1960 roku *Kodeks postępowania administracyjnego*, Regionalny Dyrektor Ochrony Środowiska w Olsztynie pismem z 10 października 2014 r., znak: WOOŚ.4210.19.2014.MG.1, zawiadomił strony o wszczęciu postępowania administracyjnego zmierzającego do wydania decyzji o środowiskowych uwarunkowaniach. Jednocześnie poinformowano, że strony postępowania, o każdym jego etapie, informowane będą poprzez obwieszczenia zgodnie z art. 49 Kodeksu postępowania administracyjnego, gdyż liczba stron w postępowaniu przekracza 20..

Następnie pismem z 10 października 2014 r., znak: WOOŚ.4210.19.2014.MG.2, wezwano inwestora do złożenia wyjaśnień i uzupełnienia informacji zawartych w karcie informacyjnej przedsięwzięcia. Uzupełnienia w przedmiotowej sprawie wpłynęły do tutejszego organu 27 i 29 października 2014 r.

Planowane do realizacji przedsięwzięcie, zgodnie z § 3 ust. 1 pkt 79 rozporządzenia Rady Ministrów z dnia 9 listopada 2010 r. *w sprawie przedsięwzięć mogących znacząco oddziaływać na środowisko* (Dz. U. Nr 213, poz. 1397 z późn. zm.), kwalifikuje się do przedsięwzięć mogących potencjalnie znacząco oddziaływać na środowisko (*sieci kanalizacyjne o całkowitej długości przedsięwzięcia nie mniejszej niż 1 km, z wyłączeniem ich przebudowy metodą bezwykopową, sieci kanalizacji deszczowej zlokalizowanych w pasie drogowym i obszarze kolejowym oraz przyłączy do budynków*) i zgodnie z art. 71 ust. 2 pkt 2 ustawy z dnia 3 października 2008 r. *o udostępnianiu informacji o środowisku...*, wymaga uzyskania decyzji o środowiskowych uwarunkowaniach.

Zgodnie z zapisem art. 64 ust. 1 pkt 2 oraz art. 78 ust. 1 pkt 2 ustawy z dnia 3 października 2008 r. *o udostępnianiu informacji o środowisku...*, Regionalny Dyrektor Ochrony Środowiska w Olsztynie, przed wydaniem postanowienia w sprawie oceny oddziaływania na środowisko wystąpił do Państwowego Powiatowego Inspektora Sanitarnego w Olsztynie pismem z 30 października 2014 r., znak: WOOŚ.4210.19.2014.MG.5, o opinię w sprawie obowiązku przeprowadzenia oceny oddziaływania na środowisko, a w przypadku stwierdzenia takiej konieczności o określenie zakresu raportu o oddziaływaniu na środowisko dla planowanego przedsięwzięcia, informując jednocześnie wszystkie strony postępowania o powyższym wystąpieniu. Państwowy Powiatowy Inspektor Sanitarny w Olsztynie pismem z 6 listopada 2014 r., znak: ZNS.4083.76.2014.EK wyraził opinię, że dla przedmiotowego przedsięwzięcia nie ma potrzeby przeprowadzenia oceny oddziaływania na środowisko. W niniejszej opinii wskazano, że realizacja przedmiotowej inwestycji ureguje gospodarkę ściekową na analizowanym terenie.

Regionalny Dyrektor Ochrony Środowiska w Olsztynie uwzględniając uwarunkowania, o których mowa w art. 63 ust. 1 ustawy z dnia 3 października 2008 r. *o udostępnianiu informacji o środowisku...*, postanowieniem z 13 listopada 2014 r., znak: WOOŚ.4210.19.2014.MG.8, stwierdził brak potrzeby przeprowadzenia oceny oddziaływania na środowisko przedmiotowego przedsięwzięcia.

Zgodnie z art. 84 ustawy z dnia 3 października 2008 r. *o udostępnianiu informacji o środowisku...*, w przypadku gdy nie została przeprowadzona ocena oddziaływania przedsięwzięcia na środowisko, w decyzji o środowiskowych uwarunkowaniach właściwy organ stwierdza brak potrzeby przeprowadzenia oceny oddziaływania przedsięwzięcia na środowisko.

Przed wydaniem decyzji o środowiskowych uwarunkowaniach zgodnie z art. 10 § 1

Chodzież, dnia 17.07.2015

ustawy z dnia 14 czerwca 1960 r. Kodeks postępowania administracyjnego, pismem z 19 listopada 2014 r., znak: WOOS.4210.19.2014.MG.11, zawiadomiono strony o zebraniu materiału dowodowego, a także o możliwości zapoznania się z aktami sprawy oraz wypowiedzenia się co do zebranych dowodów i materiałów oraz zgłoszonych żądań w terminie 5 dni od dnia doręczenia zawiadomienia. W wyznaczonym terminie strony nie wniosły uwag i wniosków do planowanego przedsięwzięcia.

Teren przewidziany pod inwestycję nie jest objęty miejscowym planem zagospodarowania przestrzennego. W ramach inwestycji przewiduje się budowę sieci kanalizacji sanitarnej grawitacyjnej o długości ok. 1350,0 mb i tłocznej o długości ok. 2040,0 mb. Zaprojektowano również 9 sztuk przepompowni ścieków. Planowana inwestycja ma charakter liniowy i służyć będzie do transportu ścieków komunalnych z zabudowy mieszkaniowej do czynnej kanalizacji sanitarnej w tej samej miejscowości, a następnie do oczyszczalni ścieków w Biskupcu. Realizacja inwestycji przyczyni się do likwidacji bezodpływowych zbiorników na ścieki oraz pozwoli na wyeliminowanie wszelkich nieszczelności i przecieków do środowiska gruntowo-wodnego.

Rurociągi kanalizacji sanitarnej wykonane zostaną z rur PE, układanych na podsypce piaskowej w wykopach liniowych, wykonanych mechanicznie lub przeciskami sterowanymi pod drogami i torami kolejowymi. Studnie rewizyjne wykonane zostaną z elementów prefabrykowanych, szczelnych betonowych i tworzywowych. Przepompownie ścieków projektuje się z polimerobetonu jako obiekty szczelne o głębokości do 6,0 m p.p.t. Będą one wyposażone w pompy zatapialne i kominki wentylacyjne z filtrem węglowym.

Projektowana kanalizacja przebiegać będzie przez tereny zielone oraz utwardzone drogi gminne, powiatowe i wojewódzkie. W ramach inwestycji nie przewiduje się zniszczenia szaty roślinnej i wycinki drzew. Wykopy wykonywane będą mechanicznie, zaś w obrębie systemu korzeniowego drzew – ręcznie. Drzewa i krzewy, w pobliżu których prowadzone będą roboty ziemne, zostaną zabezpieczone osłoną przypniową (odeskowania lub osłony z maty słomianej lub juty). W sytuacji pojawienia się w wykopach wód gruntowych, będą one odwadniane poprzez igłofiltry do istniejącej kanalizacji deszczowej w poszczególnych ulicach lub do rowów przydrożnych. W przypadku ewentualnych migracji drobnych ssaków, płazów i gadów, przewiduje się obustronne zabezpieczenie wykopów płótkami ochronno-naprowadzającymi przed wpadaniem do nich zwierząt.

Przed wykonaniem wykopów, wierzchnia warstwa ziemi zostanie zdjęta z pasa robót i złożona w zaplanowanym miejscu, a po zakończeniu prac budowlanych zostanie rozplantowana na powierzchni terenu objętego inwestycją. Zaplecze budowy, przeznaczone m.in. do parkowania maszyn, pojazdów oraz przechowywania materiałów budowlanych, zorganizowane zostanie na gruntach gminy, w sposób przeciwdziałający zanieczyszczeniu środowiska wodno-gruntowego (np. zabezpieczenie słabo- lub nieprzepuszczalną folią, wykorzystanie szczelnych beczek itp.). Wykonawca robót zabezpieczy plac budowy w odpowiednią ilość sorbentów, przeznaczonych do zbierania ewentualnych rozlewów. Teren po wykonaniu robót budowlanych zostanie przywrócony do stanu pierwotnego.

Hałas związany z inwestycją powstawać będzie jedynie w fazie robót budowlanych, w wyniku użycia maszyn oraz sprzętu budowlanego i transportowego. Dla zminimalizowania oddziaływania etapu budowy na środowisko przewiduje się prowadzić prace w porze dziennej, tj. w godz. od 6:00 do 22:00 oraz ograniczyć do minimum przekształcenie terenu. W miarę możliwości, urządzenia emitujące hałas o dużym natężeniu nie powinny pracować równocześnie. Przewiduje się stosowanie sprawnego technicznie sprzętu.

W okresie realizacji przedsięwzięcia można spodziewać się emisji substancji

Chodzież, dnia 19.07.2015

zanieczyszczających z procesu spalania paliw przez sprzęt budowlany. Ponadto podczas prac ziemnych może wystąpić zjawisko pylenia. Jednakże zasięg tych uciążliwości ograniczy się do najbliższego otoczenia, a emisja substancji zanieczyszczających w okresie realizacji przedsięwzięcia będzie miała charakter krótkoterminowy i ustanie wraz z zakończeniem prac budowlanych.

Do wykonania prób szczelności i płukania rurociągów wykorzystana zostanie woda w ilości do 65 m³. Zużyte wody będą sukcesywnie wywożone do oczyszczalni ścieków.

Odpady powstałe w czasie robót budowlanych, takie jak kawałki rur, pręty stalowe, gruz budowlany czy nadmiar ziemi z wykopów, będą selektywnie gromadzone w wyznaczonych miejscach, a następnie przekazywane podmiotom posiadającym stosowne zezwolenia. Eksploatacja inwestycji wiązać się będzie z powstawaniem zużytych filtrów węglowych, zastosowanych na przepompowniach ścieków, które będą odbierane i utylizowane przez uprawnioną do tych czynności firmę.

Inwestycja zlokalizowana zostanie poza formami ochrony przyrody, o których mowa w art. 6 ustawy z dnia 16 kwietnia 2004 r. o ochronie przyrody (Dz. U. z 2013 r., poz. 627 z późn. zm.). Najbliższe obszary Natura 2000 to specjalny obszar ochrony ptaków Puszcza Piska PLB280008, znajdujący się w odległości ok. 14,8 km na od obszarze przeznaczonego pod inwestycję oraz obszar o znaczeniu dla Wspólnoty Ostoja Piska PLH280048, znajdujący się w odległości ok. 16,8 km. Przedsięwzięcie zlokalizowane zostanie poza obszarami wodno-błotnymi, o płytkim zaleganiu wód podziemnych, poza obszarami wybrzeży, górskimi, leśnymi, obszarami o krajobrazie mającym znaczenie historyczne, kulturowe, archeologiczne, a także poza obszarami przylegającymi do jezior oraz uzdrowisk.

Przedsięwzięcie realizowane będzie w obszarze dorzecza Pregocy, w obszarze jednolitej części wód podziemnych JCWPd 20 (kod europejski: PLGW7200120). Ocena stanu ilościowego i chemicznego określona jest jako dobra. Przedmiotowa jednolita część wód podziemnych nie jest zagrożona ryzykiem nieosiągnięcia celów środowiskowych. Ponadto przedmiotowa inwestycja zlokalizowana zostanie w obszarze zlewni jednolitych części wód rzecznych „Wadąg do wypływu z jez. Pisz” o kodzie europejskim PLRW7000255844579. Jest to naturalna część wód, której stan oceniany jest jako zły. Jednakże osiągnięcie celów środowiskowych jest niezagrażone. Z uwagi na zakres i lokalizację przedsięwzięcia oraz przyjęte sposoby odprowadzania ścieków, realizacja i eksploatacja planowanej inwestycji nie będzie wpływać na stan wód i nie przyczynie się do nieosiągnięcia celów środowiskowych zawartych w Planie gospodarowania wodami na obszarze dorzecza Pregocy. Budowa sieci kanalizacji sanitarnej ureguluje gospodarkę ściekową na przedmiotowym terenie oraz wyeliminuje odprowadzanie ścieków do gruntu, pochodzących najczęściej z nieszczelnych szamb.

Po przeanalizowaniu załączonej karty informacyjnej przedsięwzięcia oraz uwzględnieniu łącznych uwarunkowań określonych w art. 63 ust. 1 ustawy z dnia 3 października 2008 r. o udostępnianiu informacji o środowisku i jego ochronie, udziale społeczeństwa w ochronie środowiska oraz o ocenach oddziaływania na środowisko, tj.: rodzaju, charakteru, usytuowania przedsięwzięcia, zakresu oddziaływania planowanego przedsięwzięcia, w ocenie tutejszego organu, realizacja przedsięwzięcia nie wymaga przeprowadzenia oceny oddziaływania na środowisko.

Przedsięwzięcie nie będzie zlokalizowane na: obszarach wybrzeży, obszarach górskich, leśnych, wodno-błotnych, obszarach ochrony uzdrowiskowej, w strefach ochronnych ujęć wód i obszarach ochronnych zbiorników wód śródładowych. Biorąc pod uwagę rodzaj, charakter przedsięwzięcia, a także zasięg jego oddziaływania i oddalenie od granic państw sąsiednich planowane przedsięwzięcie nie będzie transgranicznie oddziaływać na środowisko. Ponadto

z uwagi na zakres planowanej inwestycji nie wystąpi możliwość kumulowania się oddziaływań, a wystąpienie poważnej awarii przemysłowej będzie zerowe.

Mając powyższe na uwadze postanowiono jak w sentencji.

POUCZENIE

Od niniejszej decyzji służy stronom odwołanie do Generalnego Dyrektora Ochrony Środowiska w Warszawie za pośrednictwem Regionalnego Dyrektora Ochrony Środowiska w Olsztynie w terminie 14 dni od dnia doręczenia niniejszej decyzji.



REGIONALNY DYREKTOR
OCHRONY ŚRODOWISKA
w Olsztynie

z up. Agata Moździerz
Naczelnik Wydziału
Ocen Oddziaływania na Środowisko

Załączniki:

1. Charakterystyka planowanego przedsięwzięcia zgodnie z art. 84 ust. 2 ustawy z dnia 3 października 2008 roku o udostępnianiu informacji o środowisku....

Otrzymują:

1. Pan Zenon Przewoźny, PPUH „PROXIMA” Sp. z o.o. z siedzibą w Chodzieży – pełnomocnik inwestora;
2. Pozostałe strony postępowania – obwieszczenie zgodnie z art. 49 Kpa;
3. a/a.

Do wiadomości:

1. Burmistrz Biskupca, Al. Niepodległości 2, 11-300 Biskupiec.

PRZEDSIĘBIORSTWO
Produkcyjno-Usługowo-Handlowe
»PROXIMA« Sp. z o.o.
64-800 CHODZIEŻ, ul. Młyńska 3
tel. 282-28-98, fax 28-27-687, tel. kom. 0/502 666 185
NIP 764-010-42-84

Zgodność ksera z oryginałem
stwierdzam

Geryś Szymczak

Chodzież, dnia 17.04.2015

Decyzja niniejsza stała się
ostateczna w dniu 19.04.2015.
Olsztyn dnia 17.04.2015

Z up. REGIONALNEGO DYREKTORA
OCHRONY ŚRODOWISKA

Agata Moździerz
Naczelnik Wydziału
Ocen Oddziaływania na Środowisko



**REGIONALNY DYREKTOR
OCHRONY ŚRODOWISKA
W OLSZTYNIE**

WOOS.4210.19.2014.MG.14

PRZEDSIĘBIORSTWO
Produkcyjno-Usługowo-Handlowe
»PROXIMA« Sp. z o.o.
64-800 CHODZIEŻ, ul. Młyńska 3
tel. 282-28-98, fax 28-27-687, tel. kom. 0/502 666 185
NIP 764-010-42-84

Zgodność ksera z oryginałem

wierdzam

[Signature] Szymczak

Chodzież, dnia 17.07.2015

Olsztyn, 16 grudnia 2014 r.

Załącznik nr 1

do decyzji Regionalnego Dyrektora Ochrony Środowiska w Olsztynie z 16 grudnia 2014 r., znak: WOOS.4210.19.2014.MG.14, o środowiskowych uwarunkowaniach, dla przedsięwzięcia polegającego na budowie kanalizacji sanitarnej grawitacyjno-tłocznej w miejscowości Czerwonka (Czerwonka - Stacja), gm. Biskupiec, pow. olsztyński, woj. warmińsko-mazurskie.

Charakterystyka planowanego przedsięwzięcia

W ramach inwestycji przewiduje się budowę sieci kanalizacji sanitarnej grawitacyjnej o długości ok. 1350,0 mb i tłocznej o długości ok. 2040,0 mb. Zaprojektowano również 9 sztuk przepompowni ścieków. Planowana inwestycja ma charakter liniowy i służyć będzie do transportu ścieków komunalnych z zabudowy mieszkaniowej do czynnej kanalizacji sanitarnej w tej samej miejscowości, a następnie do oczyszczalni ścieków w Biskupcu. Realizacja inwestycji przyczyni się do likwidacji bezodpływowych zbiorników na ścieki oraz pozwoli na wyeliminowanie wszelkich nieszczelności i przecieków do środowiska gruntowo-wodnego.

Rurociągi kanalizacji sanitarnej wykonane zostaną z rur PE, układanych na podsypce piaskowej w wykopach liniowych, wykonanych mechanicznie lub przeciskami sterowanymi pod drogami i torami kolejowymi. Studnie rewizyjne wykonane zostaną z elementów prefabrykowanych, szczelnych betonowych i tworzywowych. Przepompownie ścieków projektuje się z polimerobetonu jako obiekty szczelne o głębokości do 6,0 m p.p.t. Będą one wyposażone w pompy zatapialne i kominki wentylacyjne z filtrem węglowym.

Projektowana kanalizacja przebiegać będzie przez tereny zielone oraz utwardzone drogi gminne, powiatowe i wojewódzkie. W ramach inwestycji nie przewiduje się zniszczenia szaty roślinnej i wycinki drzew. Wykopy wykonywane będą mechanicznie, zaś w obrębie systemu korzeniowego drzew – ręcznie. Drzewa i krzewy, w pobliżu których prowadzone będą roboty ziemne, zostaną zabezpieczone osłoną przypniową (odeskowania lub osłony z maty słomianej lub juty). W sytuacji pojawienia się w wykopach wód gruntowych, będą one odwadniane poprzez igłofiltry do istniejącej kanalizacji deszczowej w poszczególnych ulicach lub do rowów przydrożnych. W przypadku ewentualnych migracji drobnych ssaków, płazów i gadów, przewiduje się obustronne zabezpieczenie wykopów płótkami ochronno-naprowadzającymi przed wpadaniem do nich zwierząt.

Przed wykonaniem wykopów, wierzchnia warstwa ziemi zostanie zdjęta z pasa robót i złożona w zaplanowanym miejscu, a po zakończeniu prac budowlanych zostanie rozplantowana na powierzchni terenu objętego inwestycją. Zaplecze budowy, przeznaczone m.in. do parkowania maszyn, pojazdów oraz przechowywania materiałów budowlanych, zorganizowane zostanie na gruntach gminy, w sposób przeciwdziałający zanieczyszczeniu środowiska wodno-gruntowego (np. zabezpieczenie słabo- lub nieprzepuszczalną folią, wykorzystanie szczelnych beczek itp.).

Wykonawca robót zabezpieczy plac budowy w odpowiednią ilość sorbentów, przeznaczonych do zbierania ewentualnych rozlewów. Teren po wykonaniu robót budowlanych zostanie przywrócony do stanu pierwotnego.


Hałas związany z inwestycją powstawać będzie jedynie w fazie robót budowlanych, w wyniku użycia maszyn oraz sprzętu budowlanego i transportowego. Dla zminimalizowania oddziaływania etapu budowy na środowisko przewiduje się prowadzić prace w porze dziennej, tj. w godz. od 6:00 do 22:00 oraz ograniczyć do minimum przekształcenie terenu. W miarę możliwości, urządzenia emitujące hałas o dużym natężeniu nie powinny pracować równocześnie. Przewiduje się stosowanie sprawnego technicznie sprzętu.

W okresie realizacji przedsięwzięcia można spodziewać się emisji substancji zanieczyszczających z procesu spalania paliw przez sprzęt budowlany. Ponadto podczas prac ziemnych może wystąpić zjawisko pylenia. Jednakże zasięg tych uciążliwości ograniczy się do najbliższego otoczenia, a emisja substancji zanieczyszczających w okresie realizacji przedsięwzięcia będzie miała charakter krótkoterminowy i ustanie wraz z zakończeniem prac budowlanych.

Do wykonania prób szczelności i płukania rurociągów wykorzystana zostanie woda w ilości do 65 m³. Zużyte wody będą sukcesywnie wywożone do oczyszczalni ścieków.

Odpady powstałe w czasie robót budowlanych, takie jak kawałki rur, pręty stalowe, gruz budowlany czy nadmiar ziemi z wykopów, będą selektywnie gromadzone w wyznaczonych miejscach, a następnie przekazywane podmiotom posiadającym stosowne zezwolenia. Eksploatacja inwestycji wiązać się będzie z powstawaniem zużytych filtrów węglowych, zastosowanych na przepompowniach ścieków, które będą odbierane i utylizowane przez uprawnioną do tych czynności firmę.

Inwestycja zlokalizowana zostanie poza formami ochrony przyrody, o których mowa w art. 6 ustawy z dnia 16 kwietnia 2004 r. o ochronie przyrody (Dz. U. z 2013 r., poz. 627 z późn. zm.). Najbliższe obszary Natura 2000 to specjalny obszar ochrony ptaków Puszcza Piska PLB280008, znajdujący się w odległości ok. 14,8 km na od obszarze przeznaczonego pod inwestycję oraz obszar o znaczeniu dla Wspólnoty Ostoja Piska PLH280048, znajdujący się w odległości ok. 16,8 km. Przedsięwzięcie zlokalizowane zostanie poza obszarami wodno-błotnymi, o płytkim zaleganiu wód podziemnych, poza obszarami wybrzeży, górskimi, leśnymi, obszarami o krajobrazie mającym znaczenie historyczne, kulturowe, archeologiczne, a także poza obszarami przylegającymi do jezior oraz uzdrowisk.

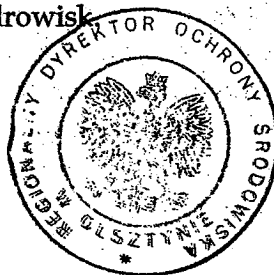

REGIONALNY DYREKTOR
OCHRONY ŚRODOWISKA
w Olsztynie

z up. Agneta Moździerz
Naczelnik Wydziału
Ocen Oddziaływania na Środowisko

PRZEDSIĘBIORSTWO
Produkcyjno-Usługowo-Handlowe
»PROXIMA« Sp. z o.o.
64-800 CHODZIEŻ, ul. Młyńska 3
tel. 282-28-98, fax 28-27-687, tel. kom. 0/502 666 185
NIP 764-010-42-84

Zgodność ksera z oryginałem

stwierdzam

Gertta Szymczak

Chodzież, dnia 17.04.2015

ZBI.7331.93.14

Biskupiec, 19 lutego 2015 r.

Decyzja Nr 13/14
o ustaleniu lokalizacji inwestycji celu publicznego

Na podstawie art. 50 i 51 ust. 1, art. 53 ustawy z dnia 27 marca 2003 r. o planowaniu i zagospodarowaniu przestrzennym (Dz. U. z 2003 r., Nr 80, poz. 717 ze zm.) oraz art. 104 Kodeksu Postępowania Administracyjnego (t.j. Dz. U. z 2000 r., Nr 98, poz. 1071 ze zm.) po rozpatrzeniu wniosku Pana Zenona Przewoźnego – Prezesa Zarządu Przedsiębiorstwa Produkcyjno-Usługowo-Handlowego „PROXIMA” sp. z o.o. występującego w imieniu Gminy Biskupiec

ustalam

lokalizację inwestycji celu publicznego polegającej na:

budowie sieci kanalizacji sanitarnej w miejscowości Czerwonka na działkach nr 319/7, 319/6, 310/4, 319/5, 322/11, 125, 117/1, 119/1, 62, 58, 59/11, 60, 59/3, 59/10, 107, 100, 63/56, 63/57, 99, 102, 101, 63/61, 103, 104, 63/59, 63/58, 94, 97, 95/2, 95/1, 98, 96, 63/35, 63/27, 63/34, 63/26, 63/47, 47, 48, 63/18, 63/42, 63/41, 63/40, 63/11, 63/9, 44/3, 92, 93/1, 90, 63/53, 63/54, 63/55, 73/5, 63/50, 63/51, 63/48, 63/52, 63/49, 63/36, 63/37, 72/2, 67/2 i 65 położonych w obrębie **CZERWONKA**, gmina Biskupiec

dla której inwestorem jest Gmina Biskupiec

1. Ustalenia dotyczące rodzaju inwestycji

Wnioskowana inwestycja dotyczy budowy sieci kanalizacji sanitarnej grawitacyjnej i tłocznej wraz z przyłączami do budynków mieszkalnych oraz przepompowniami ścieków w miejscowości Czerwonka na działkach nr 319/7, 319/6, 310/4, 319/5, 322/11, 125, 117/1, 119/1, 62, 58, 59/11, 60, 59/3, 59/10, 107, 100, 63/56, 63/57, 99, 102, 101, 63/61, 103, 104, 63/59, 63/58, 94, 97, 95/2, 95/1, 98, 96, 63/35, 63/27, 63/34, 63/26, 63/47, 47, 48, 63/18, 63/42, 63/41, 63/40, 63/11, 63/9, 44/3, 92, 93/1, 90, 63/53, 63/54, 63/55, 73/5, 63/50, 63/51, 63/48, 63/52, 63/49, 63/36, 63/37, 72/2, 67/2 i 65 położonych w obrębie **CZERWONKA**, gmina Biskupiec.

2. Warunki zabudowy i zagospodarowania terenu wynikające z przepisów odrębnych

- 1) Ustalenia dotyczące warunków i wymagań kształtowania ładu przestrzennego:
 - a) Dokumentację techniczną opracować na aktualnej mapie sytuacyjno-wysokościowej z oznaczeniem granic nieruchomości;
 - b) Przebieg projektowanej sieci wymaga uzyskania zgody właścicieli nieruchomości, przez które będzie przebiegać;
 - c) Dopuszcza się zmianę przebiegu trasy projektowanej sieci w celu ominięcia utrudnień terenowych lub zachowania istniejącego drzewostanu.
 - d) Projektować zgodnie z warunkami dysponenta sieci.
- 2) Ustalenia dotyczące ochrony dziedzictwa kulturowego i zabytków oraz dóbr kultury współczesnej:
Nie ustala się.
- 3) Ustalenia dotyczące ochrony środowiska, przyrody i krajobrazu:
Planowana inwestycja nie przebiega przez tereny objęte prawnymi formami ochrony przyrody.
- 4) Ustalenia dotyczące obsługi komunikacyjnej:
Obsługa komunikacyjna terenu: istniejącymi drogami publicznymi.
- 5) Ustalenia dotyczące obsługi w zakresie infrastruktury technicznej:
 - a) budowa sieci kanalizacyjnej wraz z przyłączami;

3. Wymagania dotyczące ochrony interesów osób trzecich

Przy zagospodarowaniu terenu należy spełnić wymagania dotyczące interesów prawnych osób trzecich w granicach określonych przez ustawy i zasady współżycia społecznego.

4. Linie rozgraniczające teren inwestycji

Linie rozgraniczające teren inwestycji oznaczone są na mapie stanowiącej załącznik graficzny nr 1 do decyzji, którą otrzymuje inwestor oraz w aktach sprawy znajdujących się w Urzędzie Miejskim w Biskupcu.

Pozostałe warunki

- 1) Projektowanie zlecić uprawnionej jednostce.
- 2) Projektować zgodnie z obowiązującymi przepisami.
- 3) Przed wystąpieniem o pozwolenie na budowę dokumentację techniczną należy uzgodnić w Powiatowym Zespole Uzgadniania Dokumentacji Projektowej w Olsztynie
- 4) Dokumentację techniczną złożyć we właściwym organie celem uzyskania decyzji o pozwoleniu na budowę.

PRZEDSIĘBIORSTWO
Produkcyjno-Usługowo-Handlowe
»PROXIMA« Sp. z o.o.
64-800 CHODZIEŻ, ul. Młyńska 3
tel. 282-28-98, fax 28-27-687, tel. kom. 0/502 666 185
NIP 764-010-42-84

stwierdzam

Gert Uda Szymczak

Chodzież, dnia 17.02.2015

Uzasadnienie decyzji

Teren przedmiotowej inwestycji:

- nie jest objęty miejscowym planem zagospodarowania przestrzennego;
- nie jest przeznaczony pod lokalizację inwestycji celu publicznego o znaczeniu ponadlokalnym, o których mowa w art. 39 ust. 3 pkt 3 ustawy o planowaniu i zagospodarowaniu przestrzennym;
- nie jest przeznaczony pod lokalizację inwestycji celu publicznego o znaczeniu krajowym, o których mowa w art. 48 ustawy o planowaniu i zagospodarowaniu przestrzennym.

W trakcie prowadzenia postępowania administracyjnego zgodnie z art. 50 ust. 4 ustawy o planowaniu i zagospodarowaniu przestrzennym, przygotowanie projektu decyzji zgodnie z art. 60 ust. 4 powierzono osobie wpisanej na listę izby samorządu zawodowego urbanistów.

Warunki i zasady zagospodarowania terenu oraz jego zabudowy, wynikające z przepisów odrębnych pozwalają na ustalenie, że realizacja planowanej inwestycji w sposób określony w niniejszej decyzji nie spowoduje naruszenia ładu przestrzennego, walorów architektonicznych i krajobrazowych, wymagań ochrony środowiska, ochrony dziedzictwa kulturowego i dóbr kultury, ochrony zdrowia, walorów ekonomicznych przestrzeni, prawa własności, potrzeb obronności i bezpieczeństwa państwa oraz potrzeb interesu publicznego.

Pouczenie

Zgodnie z art. 63 ust. 2 i 4 ustawy o planowaniu i zagospodarowaniu przestrzennym niniejsza decyzja nie rodzi praw do terenu oraz nie narusza prawa własności i uprawnień osób trzecich.

Wnioskodawcy, który nie uzyskał prawa do gruntu nie przysługują roszczenia o zwrot nakładów poniesionych w związku z otrzymaną decyzją ustalającą lokalizację inwestycji celu publicznego. Od niniejszej decyzji służy stronom wniesienie odwołania do Samorządowego Kolegium Odwoławczego w Olsztynie za pośrednictwem Burmistrza Biskupca w terminie 14 dni od dnia jej doręczenia.

BURMISTRZ

mgr Kamil Kozłowski

Otrzymują:

- 1) Przedsiębiorstwo Produkcyjno-Usługowo-Handlowe PROXIMA sp. z o.o.
64-800 Chodzież, ul. Młyńska 3
- 2) Wg. rozdzielnika
- 3) a/a

Do wiadomości:

- 1) Starostwo Powiatowe w Olsztynie
10-516 Olsztyn, Plac Bema 5

PRZEDSIĘBIORSTWO
Produkcyjno-Usługowo-Handlowe
»PROXIMA« Sp. z o.o.
64-800 CHODZIEŻ, ul. Młyńska 3
tel. 282-28-98, fax 28-27-687, tel. kom. 0/502 666 185
NIP 764-010-42-84

Zgodność ksera z oryginałem

Wydruk


Strutka Wymczak

Chodzież, dnia 17.07.2015

BURMISTRZ BISKUPCA
11-300 Biskupiec, Al. Niepodległości 2
woj. warmińsko-mazurskie

Niniejszy załącznik Nr. 1/1 stanowi
integralną część postanowienia/decyzji
Nr. 13/14 BURMISTRZA BISKUPCA
z dnia 19.02.2015 znak ZB.1334.93.14

BURMISTRZ
mgr Kamila Kozłowska

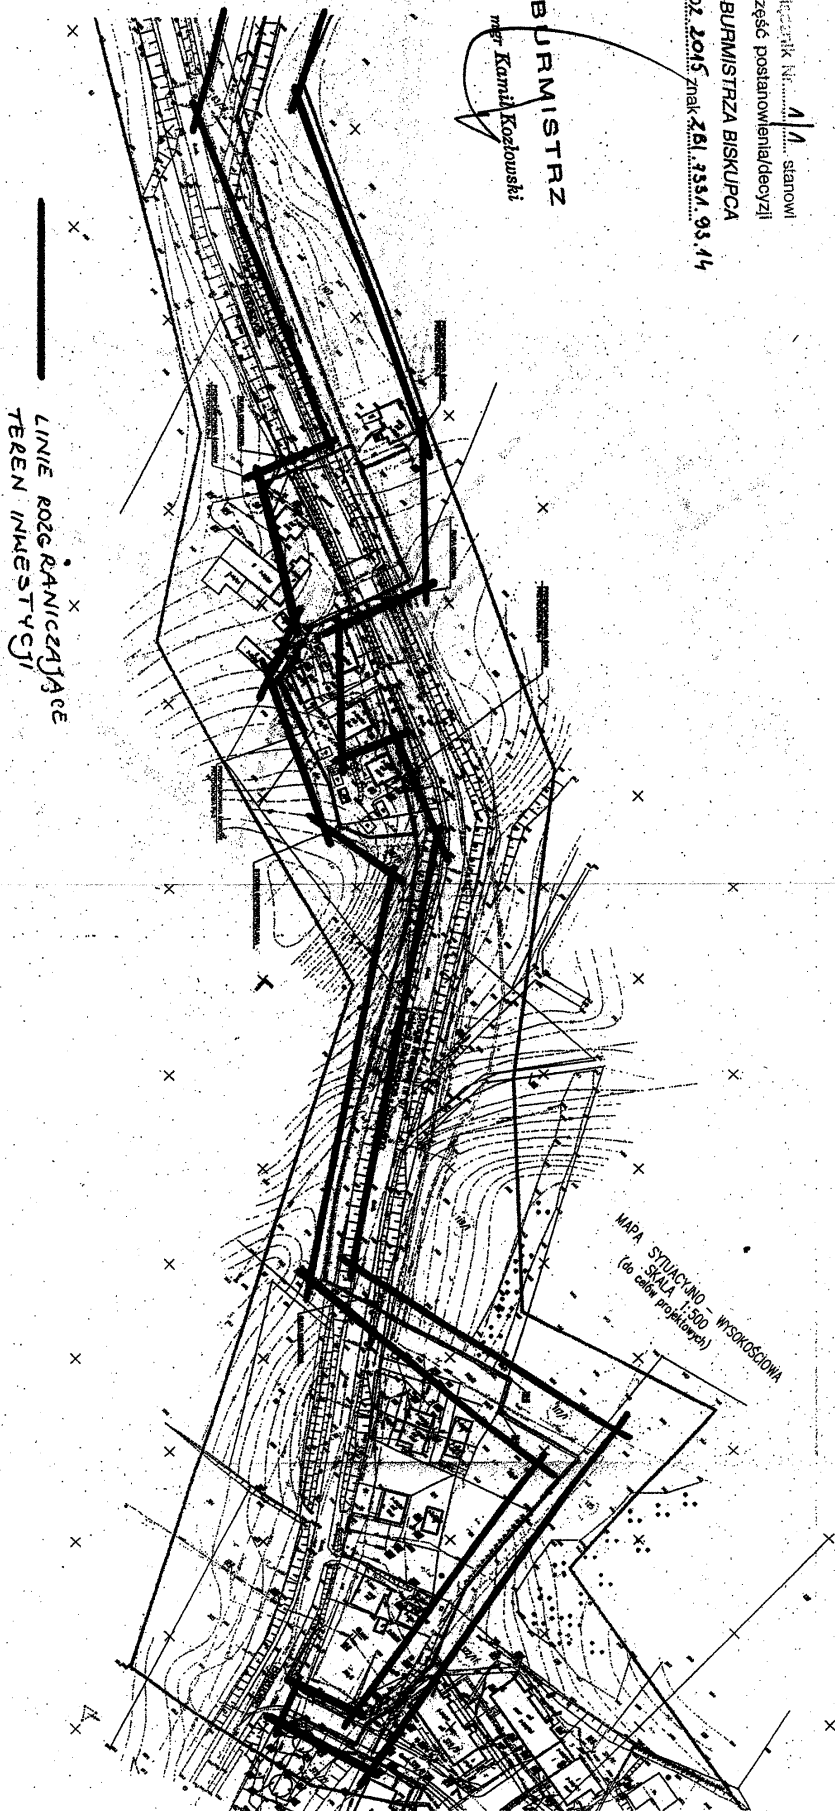

w m. Czerwonka gm. Biskupiec
1:2000

- Legenda:
- Granice zabudowy
 - Linia podziału działek
 - Projektowana sieć kanalizacji sanitarnej
 - Projektowana sieć kanalizacji deszczowej
 - Złoty wózek

Załącznik stanowi pomniejszenie mapy
do celów projektowych (1:500)

PRZEDSIĘBIORSTWO
Produkcji i Usługowo-Handlowe
»PROXIMA« Sp. z o.o.
64-800 CHODZIEŻ, ul. Młyńska 3
tel. 282-28-98, fax 282-68-7, tel. kom. 0502 656 185
NIP 794-010-42-84

Wykonanie
mgr inż. Szymczak
Załącznik, data 19.07.2015
Rys. nr 1

BURMISTRZ BISKUPCA
11-300 Biskupiec, Al. Niepodległości 2
tel. 12 735 13 34, 13 35 13 34
e-mail: biuro@biskupiec.pl
www.biskupiec.pl

Niniejszy załącznik nr 1/2... stanowi
integralną część postanowienia/decyzji
nr 43/14 BURMISTRZA BISKUPCA
z dnia 19.02.2015, znak 281.1334.9X.41

MAPA
SYTUACYJNO - WYSOKOŚCIOWA
SKALA 1:500
(do celów projektowych)
ark. 1

Legenda:
Główny obiekt inwestycji
Nz podłoża
Profilowanie i punktowanie terenowe
Profilowanie i punktowanie boczne
Słupki
Zawieszone obiekty

w m. Czerwonka gm.
1:2000

Linie rozgraniczające
teren inwestycji

Zgodność ksera z oryginałem
Stwierdził
Gerardo Szymczak

Chodzież, dnia 19.07.2015

PRACOWNIA
Produkcyjno-Usługowo-Handlowe
» PROXIMAK Sp. z o.o.
64-800 CHODZIEŻ, ul. Młyńska 3
tel. 282-28-98, fax 28-27-487, tel. kom. 0602-666 185
NIP 764-010-42-94

Załącznik stanowi p
do celów proje

Uzgodnienia nr.....

Z dnia 01.07.2015

Objekt projekt sieć komunalna

Solingerne

miejsowość Gerdonko

emina Biskupiec

uzgodniono z uwagami* bez uwag

Gertruda Szymczak

Chodzież, dnia 17.07.2015.....

PRZEDSIĘBIORSTWO
Produkcyjno-Usługowo-Handlowe

»PROXIMA« Sp. z o.o.


64-800 CHODZIEŻ, ul. Młyńska 3

tel. 282-28-98, fax 28-27-687, tel. kom. 0/502 666 185

NIP 764-010-42-84

~~PREZES ZARZADU~~

Marek Świątek

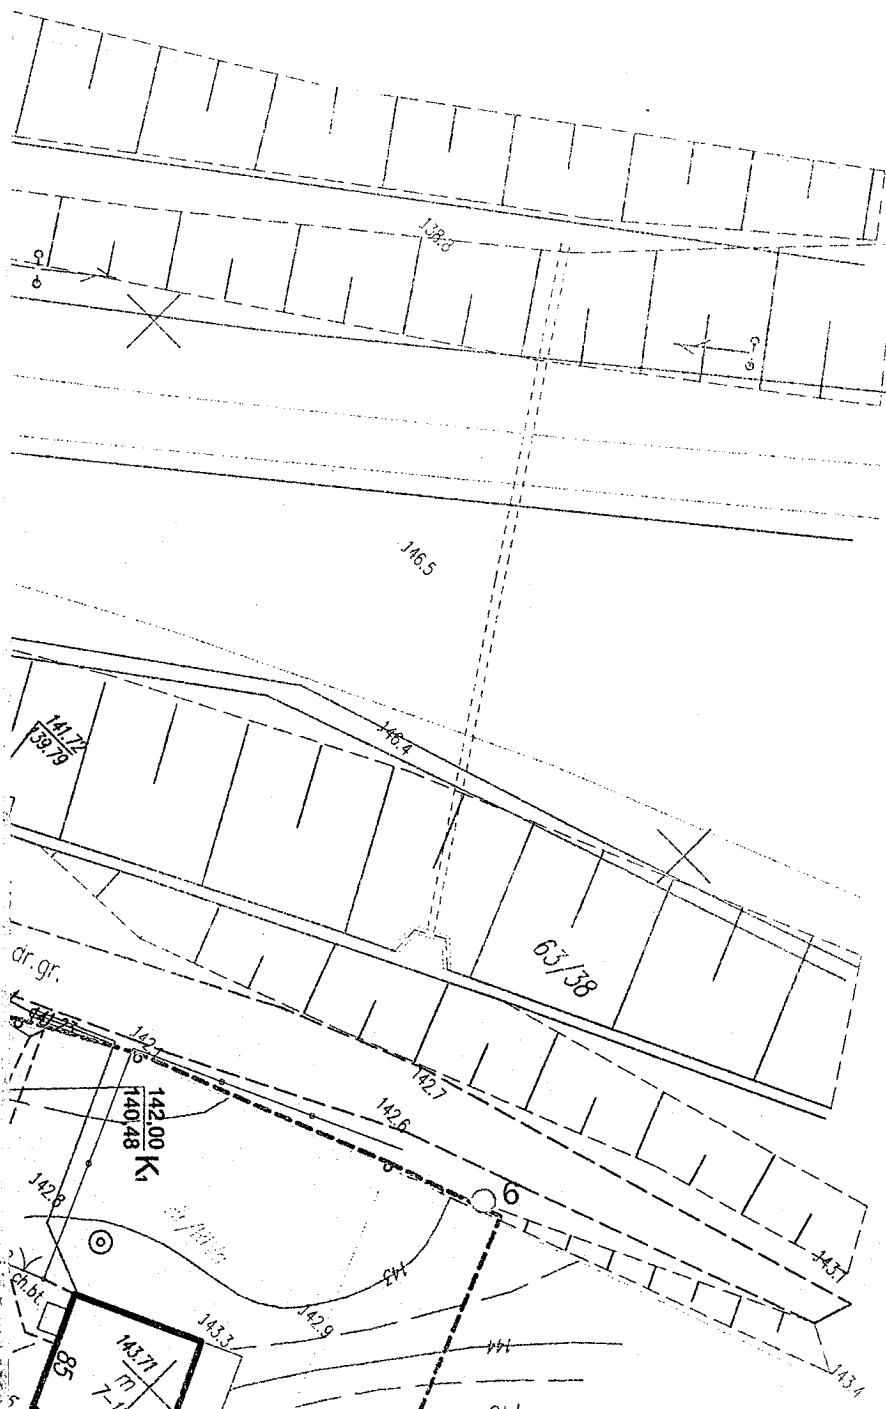

Uzgodnienia nr. 1
Z dnia 01.04.2015
Objekt Projekt sieci
Kanalizacji Sanitarnej
miejscowość Gromoska
gmina Biskupiec
uzgodniono z uwagami * bez uwag

Marek Swiatek:

Gertruda Szymczak

Chodzież, dnia 17.07.2015

PRZEDSIĘBIORSTWO
Produkcyjno-Usługowo-Handlowe
»PROXIMA« Sp. z o.o.
64-800 CHODZIEŻ, ul. Młyńska 3
tel. 282-28-98, fax 28-27-687, tel. kom. 0/502 666 185
NIP 764-010-42-84

ŻYJNE I KARTOGRAFICZNE
NŻ. JAROSŁAW WORONOWICZ

Kowalewski

STAROSTWO POWIATOWE W OLSZTYNIE
WYDZIAŁ GEODEZJI
 pl. Bema 5
 10-516 Olsztyn
 tel. 89 521 05 39

Zgodność ksera z oryginałem

GD-II.6630.389.2015

Gertruda Szymczak

Chodzież, dnia 17.07.2015

PRZEDSIĘBIORSTWO
Produkcyjno-Usługowo-Handlowe
»PROXIMA« Sp. z o.o.
 64-800 CHODZIEŻ, ul. Młyńska 3
 tel. 282-28-98, fax 28-27-687, tel. kom. 0/502 666 185
 NIP 781.040.42.94

ODPIS PROTOKÓŁ NARADY KOORDYNACYJNEJ nr 389.2015

Przedmiot uzgodnienia: sieć kanalizacji sanitarnej z przyłączami

Lokalizacja obiektu: gm. Biskupiec, CZERWONKA dz. 319/7, 319/6, 310/4, 319/5, 322/11, 125, 117/1, 119/1, 62, 58, 59/11, 60, 59/3, 59/10, 107, 100, 63/56, 63/57, 99, 102, 101, 63/61, 103, 104, 63/59, 63/58, 94, 97, 95/2, 95/1, 98, 96, 63/35, 63/27, 63/34, 63/26, 63/47, 47, 48, 63/18, 63/42, 63/41, 63/40, 63/11, 63/9, 63/43, 63/44, 63/45, 63/46, 44/3, 92, 93/1, 90, 63/53, 63/54, 63/55, 73/5, 63/50, 63/51, 63/48, 63/52, 63/49, 63/36, 63/37, 72/2, 67/2, 65

Wnioskodawca: Przedsiębiorstwo Produkcyjno-Usługowo-Handlowe
"PROXIMA" Spółka z o.o. Pracownia Projektowa
 Młyńska 3
 64-800 CHODZIEŻ

Inwestor: Gmina Biskupiec
 Niepodległości 2
 11-300 BISKUPIEC

Na podstawie art. 28b ust. 1, 4 ustawy z dnia 17 maja 1989r. - Prawo geodezyjne i kartograficzne (Dz. U. z 2010r Nr 193 poz. 1287 z późn. zm.) uczestnicy narady koordynacyjnej przeprowadzonej w formie spotkania zainteresowanych podmiotów w Starostwie Powiatowym na posiedzeniu w dniu: **2015-06-23**

1. uzgodnili lokalizację ww. sieci uzbrojenia terenu bez uwag *

2. uzgodnili lokalizację ww. sieci uzbrojenia terenu z uwzględnieniem uwag zawartych w załączniku nr 1 *

3. nie uzgodnili lokalizacji ww. sieci uzbrojenia terenu *

* niepotrzebne skreślić.

Uwagi dodatkowe.

Znaki geodezyjne i urządzenia zabezpieczające te znaki podlegają ochronie. W celu zachowania niezmiennego położenia punktów osnowy geodezyjnej roboty ziemne należy wykonywać pod nadzorem przedstawiciela jednostki geodezyjnej obsługującej budowę. W przypadku zniszczenia punktów osnowy geodezyjnej inwestor ma obowiązek na własny koszt zlecić uprawnionej jednostce wykonawstwa geodezyjnego wznowienie tych punktów.

Załączniki:

1. Stanowiska uczestników narady koordynacyjnej
2. Projekt usytuowania sieci uzbrojenia terenu
3. Uwagi ORANGE Polska
4. Uwagi ENERGA-Operator SA Oddział w Olsztynie

z up. STAROSTY OLSZTYŃSKIEGO

Emilia Rogińska

Inspektor w Wydziale Geodezji

Przewodniczący narady koordynacyjnej

Załącznik nr 3

ORANGE Polska
Dostarczanie i Serwis Usług
Ewidencja i Standardy Infrastruktury

ul. Pieniężnego 21A, 10-004 Olsztyn
tel.: 0 89 525 20 59
www.hurt-tp.pl

ODPIS

**Uwagi do Protokołu Narady Koordynacyjnej
Nr 389.2015 z dnia 23.04.2015**

1. Odległości projektowanych sieci uzbrojenia terenu od istniejącej infrastruktury ORANGE Polska zachować zgodnie z ROZPORZĄDZENIEM MINISTRA INFRASTRUKTURY z dnia 26 października 2005 r. w sprawie warunków technicznych, jakim powinny odpowiadać telekomunikacyjne obiekty budowlane i ich usytuowanie.
2. W przypadku konieczności zaprojektować na skrzyżowaniach i zbliżeniach zabezpieczenie istniejącej infrastruktury ORANGE Polska zgodnie z ROZPORZĄDZENIEM MINISTRA INFRASTRUKTURY z dnia 26 października 2005 r. w sprawie warunków technicznych, jakim powinny odpowiadać telekomunikacyjne obiekty budowlane i ich usytuowanie. Projekt zabezpieczenia infrastruktury telekomunikacyjnej powinien zostać opracowany przez osobę posiadającą uprawnienia budowlane do projektowania infrastruktury telekomunikacyjnej.
3. Na 14 dni przed rozpoczęciem budowy powiadomić **bezwzględnie** (pisemnie) ORANGE Polska, Dostarczanie i Serwis Usług, Ewidencja i Standardy Infrastruktury w Olsztynie ul. Pieniężnego 21A (adres do korespondencji: 10 – 004 Olsztyn, ul. Pieniężnego 21A).
4. Prace prowadzić pod ścisłym nadzorem pracownika ORANGE Polska.

J. Zieliński
podpis na oryginale

PRZEDSIĘBIORSTWO
Produkcyjno-Usługowo-Handlowe
»PROXIMA« Sp. z o.o.
64-800 CHODZIEŻ, ul. Młyńska 3
tel. 282-28-98, fax 28-27-687, tel. kom. 0/502 666 185
NIP 764-0110-42-84

Zgodność ksera z oryginałem
stwierdzam

Gertuda Szymczak
Gertuda Szymczak

Chodzież, dnia 11.07.2015

z up. STAROSTY OLSZTYŃSKIEGO
Emilia Rogińska
Inspektor w Wydziale Geodezji

Załącznik nr 4

ENERGA-OPERATOR SA
Oddział w Olsztynie
ul. Tuwima 6
10-950 Olsztyn

ODPIS
Uwagi do Protokołu Narady Koordynacyjnej
Nr 389. 2015 z dnia 23.06.2015

Uzgodniono z uwagami:

1. O rozpoczęciu robót powiadomić pisemnie **Rejon Dystrybucji w Szczytnie**.
Do zawiadomienia dołączyć mapę z projektu realizowanego zadania oraz określić:
 - Termin wykonania prac,
 - Nazwę firmy prowadzącej prace,
 - Osoby odpowiedzialne za prowadzenie robót.
2. Napotkane w czasie robót kolizje, zbliżenia, skrzyżowania z czynnymi urządzeniami elektroenergetycznymi zgłaszać do Rejonu Dystrybucji w Szczytnie (tel. 89 612 16 41, 89 612 16 44);
3. Prace przy skrzyżowaniach i zbliżeniach z liniami kablowymi energetycznymi wykonywać ręcznie bez użycia sprzętu mechanicznego, z zachowaniem szczególnej ostrożności a miejsca skrzyżowań zgłosić do sprawdzenia przed zasypaniem do Rejonu Dystrybucji w Szczytnie, ul. Polna 28, pok. 26 (tel. 89 612 16 41, 89 612 16 44);
4. Wykonawca prac ziemnych ponosi pełną odpowiedzialność za skutki ewentualnych awarii urządzeń energetycznych oraz spowodowanie zagrożeń dla pracowników i osób postronnych na skutek nieprawidłowo prowadzonych prac, braku zabezpieczenia urządzeń, itp.

Marek Iliuczonek
podpis na oryginale

PRZEDSIĘBIORSTWO
Produkcyjno-Usługowo-Handlowe
»PROXIMA« Sp. z o.o.
64-800 CHODZIEŻ, ul. Młyńska 3
tel. 282-28-98, fax 28-27-687, tel. kom. 0/502 666 185
NIP 764-010-42-84


Zgodność ksera z oryginałem
stwierdzam

Gertruda Szymczak

Chodzież, dnia 19.07.2015

z up. STAROSTY OLSZTYŃSKIEGO

Emilia Rogińska
Inspektor w Wydziale Geodezji

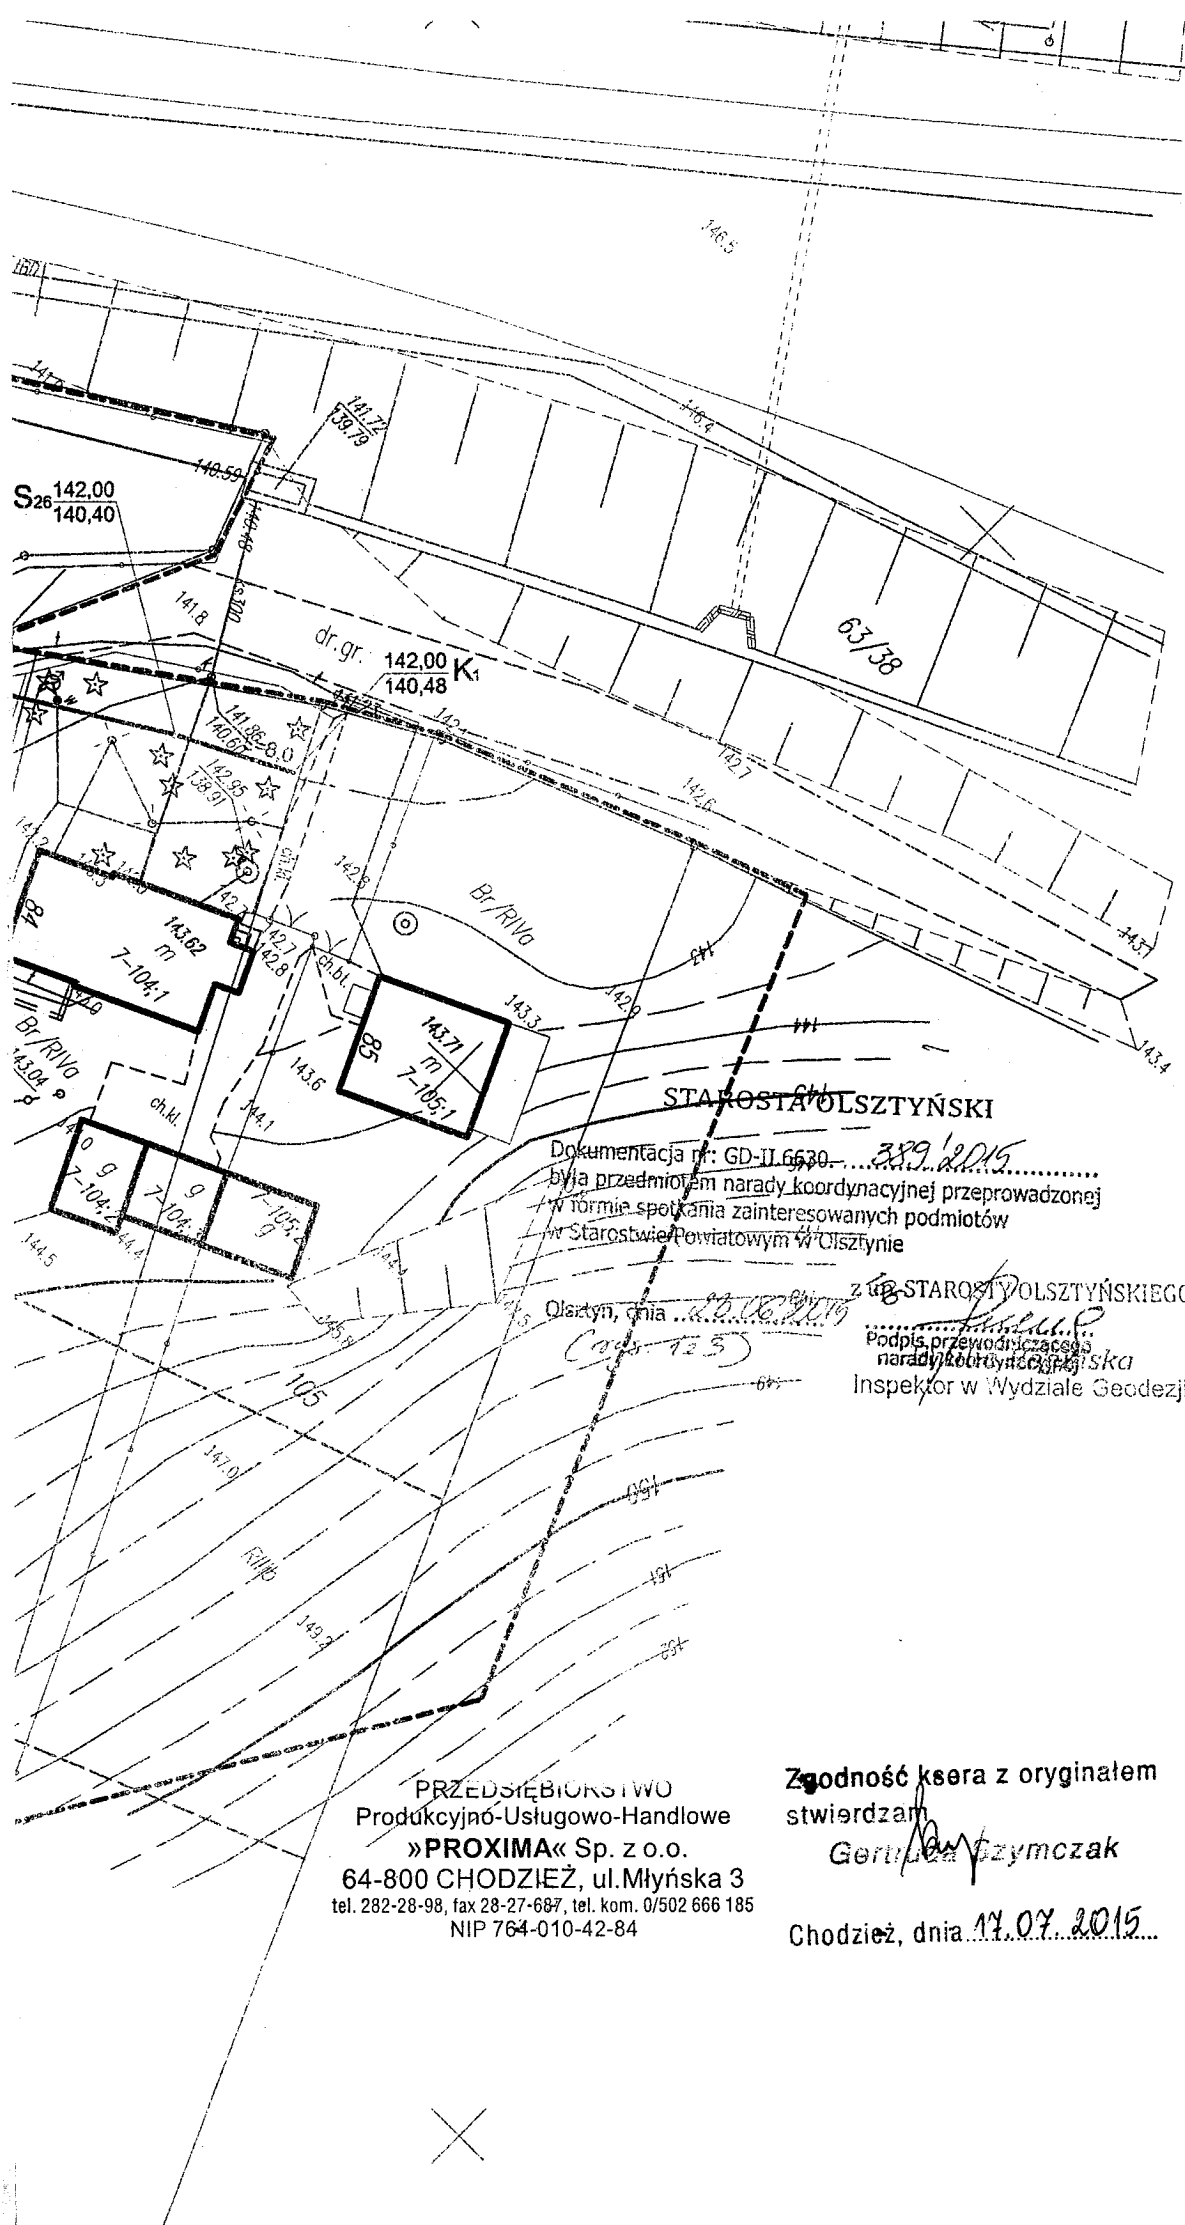

Dokumentacja nr: GD-II.6630... 389/2015
 była przedmiotem narady koordynacyjnej przeprowadzonej
 w formie spotkania zainteresowanych podmiotów
 w Starostwie Powiatowym w Olsztynie


Olsztyn, dnia 20.06.2015
 (105-125)
 z urzędu STAROSTY OLSZTYŃSKIEGO
 Podpis przewodniczącego
 narady koordynacyjnej
 Inspektor w Wydziale Geodezji

PRZEDSIĘBIORSTWO
 Produkcyjno-Usługowo-Handlowe
 »PROXIMA« Sp. z o.o.
 64-800 CHODZIEŻ, ul. Młyńska 3
 tel. 282-28-98, fax 28-27-687, tel. kom. 0/502 666 185
 NIP 764-010-42-84

Zgodność ksera z oryginałem
 stwierdzam

Gertie P. Pzymczak

Chodzież, dnia 17.07.2015

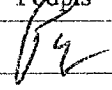PPUH "PROXIMA" Spółka z o.o. w Chodzieży PRACOWNIA PROJEKTOWA			
awiający: Gmina Biskupiec, Al. Niepodległości 2, 11-300 Biskupiec			
t: Budowa sieci kanalizacyjnej w m. Czerwonka (Czerwonka-Stacja), gm. Biskupiec			Skala 1:500
	imię i nazwisko	Podpis	Data
ctant:	mgr inż. Tomasz Przewoźny upr. nr WKP/0149/PWOS/04		08.06.2015
ojektanta:			Nr arch.
ojektanta:	Weronika Wiśniewska		10/14
wdzający:	mgr inż. Zenon Lepionka upr. nr WKP/0144/PWOS/04		
ł rys.	Projekt zagospodarowania terenu		Nr rys. 2

mgr inż. **TOMASZ PRZEWOŹNY**
 upr. bud. do projektowania i kierowania robotami
 budowlanymi b.o. w specjalności instalacyjnej
 w zakresie sieci, instalacji i urządzeń cieplnych,
 wentylacyjnych, gazowych, wodociąg. i kanaliz.
WKP/0149/PWOS/04

PRZEDSIĘBIORSTWO
 Produkcyjno-Usługowo-Handlowe
»PROXIMA« Sp. z o.o.
 64-800 CHODZIEŻ, ul. Młyńska 3
 tel. 282-28-98, fax 28-27-687, tel. kom. 0/502 666 185
 NIP 764-010-42-84

Zgodność ksera z oryginałem
 stwierdzam

Gen. Szymczak

Chodzież, dnia 17.07.2015.....



Jarosław Bera
Zastępca Dyrektora Oddziału

Olsztyn, dnia 16 lipca 2015r.

O.OL.Z-3.4350.37.2015.3.s

Pan
Zenon Przewoźny
Przedsiębiorstwo Produkcyjno-
Usługowo-Handlowe
„Proxima” Sp. z o.o.
ul. Młyńska 3
64-800 Chodzież

W odpowiedzi na Pana pismo z dnia 11 czerwca 2015r. l.dz. PP/195/2015 w sprawie uzgodnienia usytuowania kanalizacji sanitarnej przy drodze krajowej w Czerwonce, gm. Biskupiec, w odległości mniejszej niż określona w art. 43 ust. 1 ustawy z dnia 21 marca 1985r. o drogach publicznych (tekst jednolity Dz. U. z 2015r. poz. 460 ze zm.), działając w oparciu o art. 43 ust. 2 u.d.p. Generalna Dyrekcja Dróg Krajowych i Autostrad Oddział w Olsztynie informuje, że uzgadnia przebieg ww. kanalizacji poza pasem drogowym drogi krajowej Nr 57, w miejscu wskazanym na załączonych do niniejszego pisma projektach zagospodarowania terenu.

Z-C A DYREKTORA ODDZIAŁU

mgr inż. Jarosław Bera

Do wiadomości:

1. GDDKiA Oddział w Olsztynie
Rejon w Lidzbarku Warmińskim
ul. Olsztyńska 12
11-100 Lidzbark Warmiński

PRZEDSIĘBIORSTWO
Produkcyjno-Usługowo-Handlowe
»PROXIMA« Sp. z o.o.
64-800 CHODZIEŻ, ul. Młyńska 3
tel. 282-28-98, fax 28-27-687, tel. kom. 0/502 666 185
NIP 784-010-42-84

Zgodność ksera z oryginałem
stwierdzam

Gerarda Szymczak

Chodzież, dnia 17.07.2015

Sprawę prowadzi: Jadwiga Śadzewicz, tel. 89 521 28 67
jsadzewicz@gddkia.gov.pl

Generalna Dyrekcja
Dróg Krajowych i Autostrad
Oddział w Olsztynie

Al. Warszawska 89
10-083 Olsztyn
tel.: (89) 521 28 00
fax.: (89) 527 23 07

e-mail: sekretariat_olsztyn@gddkia.gov.pl
www.gddkia.gov.pl



PRZEDSIĘBIORSTWO
Produkcyjno-Usługowo-Handlowe
»PROXIMA« Sp. z o.o.
64-800 CHODZIEŻ, ul. Młyńska 3
tel. 282-28-98, fax 28-27-687, tel. kom. 0/502 666 185
NIP 761-010-42-84

Zgodność ksera z oryginałem
stwierdzam
Gertuda Szymczak

Chodzież, dnia 17.07.2015

GENERAŁNA DYPLEKCYA DRÓG
KRAJOWYCH I AUTOSTRAD
ODDZIAŁ W OLSZTYNIE
Al. Warszawska 89
10-083 Olsztyn

Załącznik do pisma uzgadniającego
z dnia 16.07.2015
znak: OOL.23.4350.37.2015.3.5

2015-04-24

Olsztyn, 23.04.2015

DECYZJA NR Bis/013/15

Na podstawie art. 28, art. 33 ust. 1, art. 34 ust. 1 i art. 36 oraz art. 82 ust. 3 pkt 3 ustawy z dnia 7 lipca 1994 r. - Prawo budowlane (tekst jednolity Dz. U. z 2010 nr 243, poz. 1623, ze zmianami) oraz na podstawie art. 104 ustawy z dnia 14 czerwca 1960 r. - Kodeks postępowania administracyjnego (tekst jednolity Dz.U. 2013, poz. 267) po rozpatrzeniu wniosku pełnomocnika inwestora (wpływ 26.03.2015, RPW/29865/2015N) o pozwolenie na budowę: skrzyżowania kanalizacji tłocznej w km 329,804 linii kolejowej nr 353 Poznań - Skandawa i w km 0,385 linii kolejowej nr 223 Czerwonka - Elk, nr dz. 63/38, obr. Czerwonka stacja,

zatwierdzam projekt budowlany (jeden załącznik) i udzielam pozwolenia na budowę (rozbiórke) Wykonywanie robót budowlanych

Inwestor: Gmina Biskupiec, Al. Niepodległości 2, 11-300 Biskupiec.
Kategoria obiektu: XXVI.

Projektant: Tomasz Przewoźny, nr upr. bud. WKP/049/PWOS/04 do projektowania i kierowania robotami budowlanymi bez ograniczeń, w specjalności instalacyjnej w zakresie sieci instalacji i urządzeń cieplnych, wentylacyjnych, gazowych, wodociągowych i kanalizacyjnych, wpisany na listę członków Wielkopolskiej Okręgowej Izby Inżynierów Budownictwa pod nr WKP/IS/0580/04.

Budowa skrzyżowania kanalizacji tłocznej w km 329,804 linii kolejowej nr 353 Poznań - Skandawa i w km 0,385 linii kolejowej nr 223 Czerwonka - Elk, nr dz. 63/38, obr. Czerwonka stacja, z zachowaniem następujących warunków, zgodnie z art. 36 ust. 1 oraz art. 42 ust. 2 i 3 ustawy - Prawo budowlane:

- 1- Szczególne warunki zabezpieczenia terenu budowy i prowadzenia robót budowlanych: zgodnie planem bezpieczeństwa i ochrony zdrowia.
2. ~~Czas użytkowania tymczasowych obiektów budowlanych:-~~
3. Terminy rozbiórki:
 - a- istniejących obiektów budowlanych nieprzewidzianych do dalszego użytkowania: zgodnie z harmonogramem robót lecz nie później niż przed zgłoszeniem zakończenia budowy.
 - b. ~~tymczasowych obiektów budowlanych:-~~
- 4- Szczegółowe wymagania dotyczące nadzoru na budowie: wymagany kierownik robót i inspektor nadzoru z upr. do budowy w specjalności zgodnej z Rozporządzeniem Ministra Transportu i Budownictwa z dnia 28.04.2006r. w sprawie samodzielnych funkcji technicznych w budownictwie (Dz.U. z 2014, poz.1278), Rozporządzeniem Ministra Infrastruktury z 19.11.2001 w sprawie rodzajów obiektów budowlanych, przy których realizacji jest wymagane ustanowienie inspektora nadzoru inwestorskiego (Dz.U.2001, nr 138, poz.1554).
5. ~~Inwestor jest zobowiązany uzyskać pozwolenie na użytkowanie obiektu budowlanego-~~
6. Inwestor jest zobowiązany: zawiadomić właściwy organ nadzoru budowlanego, co najmniej 21 dni przed zamierzonym terminem przystąpienia do użytkowania, o zakończeniu budowy/~~robót budowlanych-~~
7. Kierownik budowy (robót) jest obowiązany prowadzić dziennik budowy lub rozbiórki oraz umieścić na budowie lub na rozbiieranym obiekcie, w widocznym miejscu, tablicę informacyjną oraz ogłoszenie, zawierające dane dotyczące bezpieczeństwa i ochrony zdrowia. Obszar oddziaływania obiektu (-ów), o którym mowa

Zwolniona z opłaty skarbowej na podstawie art.7 p. 3 Ustawy o opłacie skarbowej ((tekst jednolity Dz. U. 2012 poz. 1282 ze zmianami).

Olsztyn, dnia 2015-04-23

PRZEDSIĘBIORSTWO
Produkcyjno-Usługowo-Handlowe
»PROXIMA« Sp. z o.o.
64-800 CHODZIEŻ, ul. Młyńska 3
tel. 282-28-98, fax 28-27-687, tel. kom. 0/502 666 185
NIP 764-010-42-84

Zgodność ksera z oryginałem
stwierdzam

Gert/da Szymczak

Chodzież, dnia 17.07.2015

w art. 28 ust.2 ustawy- Prawo budowlane, obejmuje nieruchomości: nr dz. 63/33, obr. Czerwotka stacja.

UZASADNIENIE

Na projektowaną inwestycję uzyskano decyzję Wojewody Warmińsko- Mazurskiego nr Bis/1/2015 z dnia 14.01.2015 o ustaleniu lokalizacji inwestycji celu publicznego.

Pełnomocnik inwestora, wraz z wnioskiem o pozwolenie na budowę, załączył projekt budowlany zawierający niezbędne uzgodnienia, oraz oświadczenie o posiadanym prawie do dysponowania terenem na cele budowy.


Wojewoda Warmińsko- Mazurski zawiadomił strony w dniu 9.04.2015 o wszczęciu postępowania administracyjnego w ww. sprawie.

W przepisowym terminie nie zgłoszono uwag i zastrzeżeń.

Wobec czego należało orzec, jak w sentencji.

Decyzja nie jest ostateczna.

Od niniejszej decyzji przysługuje odwołanie do Głównego Inspektora Nadzoru Budowlanego w Warszawie, za pośrednictwem Wojewody Warmińsko- Mazurskiego, w terminie 14 dni od dnia jej doręczenia.

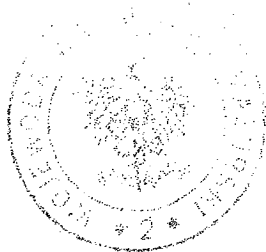

Z up. WOJEWODY WARMIŃSKO-MAZURSKIEGO

[Signature]
Jacek Szczepaniak
Inżynier Techniczny
Inżynier Geodeta i Budowlany
Warmińsko-Mazurskiego Urzędu Wojewódzkiego w Olsztynie

Pouczenie:

1. Inwestor jest obowiązany zawiadomić o zamierzonym terminie rozpoczęcia robót budowlanych, na które jest wymagane pozwolenie na budowę, właściwy organ nadzoru budowlanego oraz projektanta sprawującego nadzór nad zgodnością realizacji budowy z projektem, co najmniej na 7 dni przed ich rozpoczęciem, dołączając na piśmie:

1) oświadczenie kierownika budowy (robót) stwierdzające sporządzenie planu bezpieczeństwa i ochrony zdrowia oraz przyjęcie obowiązku kierowania budową (robotami budowlanymi), a także zaświadczenie, o którym mowa w art. 12 ust. 7 ustawy - Prawo budowlane,

2) w przypadku ustanowienia nadzoru inwestorskiego - oświadczenie inspektora nadzoru inwestorskiego, stwierdzające przyjęcie obowiązku pełnienia nadzoru inwestorskiego nad danymi robotami budowlanymi, a także zaświadczenie, o którym mowa w art. 12 ust. 7 ustawy - Prawo budowlane,

3) informację zawicającą dane zamieszczone w ogłoszeniu, o którym mowa w art. 42 ust. 2 pkt 2 ustawy - Prawo budowlane.

2. Inwestor może przystąpić do użytkowania obiektu przed wykonaniem wszystkich robót budowlanych pod warunkiem uzyskania pozwolenia na użytkowanie, wydanego przez właściwy organ nadzoru budowlanego.

3. W przypadku gdy w niniejszej decyzji nałożono obowiązek uzyskania pozwolenia na użytkowanie, do użytkowania obiektu można przystąpić po uzyskaniu ostatecznej decyzji o pozwoleniu na użytkowanie.

4. W przypadku gdy w niniejszej decyzji nie nałożono obowiązku uzyskania pozwolenia na użytkowanie, do użytkowania obiektu można przystąpić w terminie 21 dni od dnia doręczenia do właściwego organu nadzoru budowlanego zawiadomienia o zakończeniu budowy, jeżeli organ w tym terminie nie wniesie sprzeciwu w drodze decyzji.

5. Po zakończeniu budowy, a przed przystąpieniem do użytkowania obiektu, właściwy organ nadzoru budowlanego przeprowadzi obowiązkową kontrolę budowy, zgodnie z art. 59a ustawy - Prawo budowlane.

Zwolniona z opłaty skarbowej na podstawie art.7 p. 3 Ustawy o opłacie skarbowej ((tekst jednolity Dz. U. 2012 poz. 1282 ze zmianami)

Olsztyn, dnia 2015-04-23

PRZEDSIĘBIORSTWO
Produkcyjno-Usługowo-Handlowe

»PROXIMA« Sp. z o.o.

64-800 CHODZIEŻ, ul. Młyńska 3

tel. 282-28-98, fax 28-27-687, tel. kom. 0/502 666 185
NIP 764-010-42-84

Zgodność ksera z oryginałem
stwierdzam

[Signature] Gerarda Szymczak

Chodzież, dnia 17.04.2015