



Osadnik 2000/3,5 m³ + separator PSW LAMELA 10/100
Biskupiec ul.Liszewskiego
Rzut

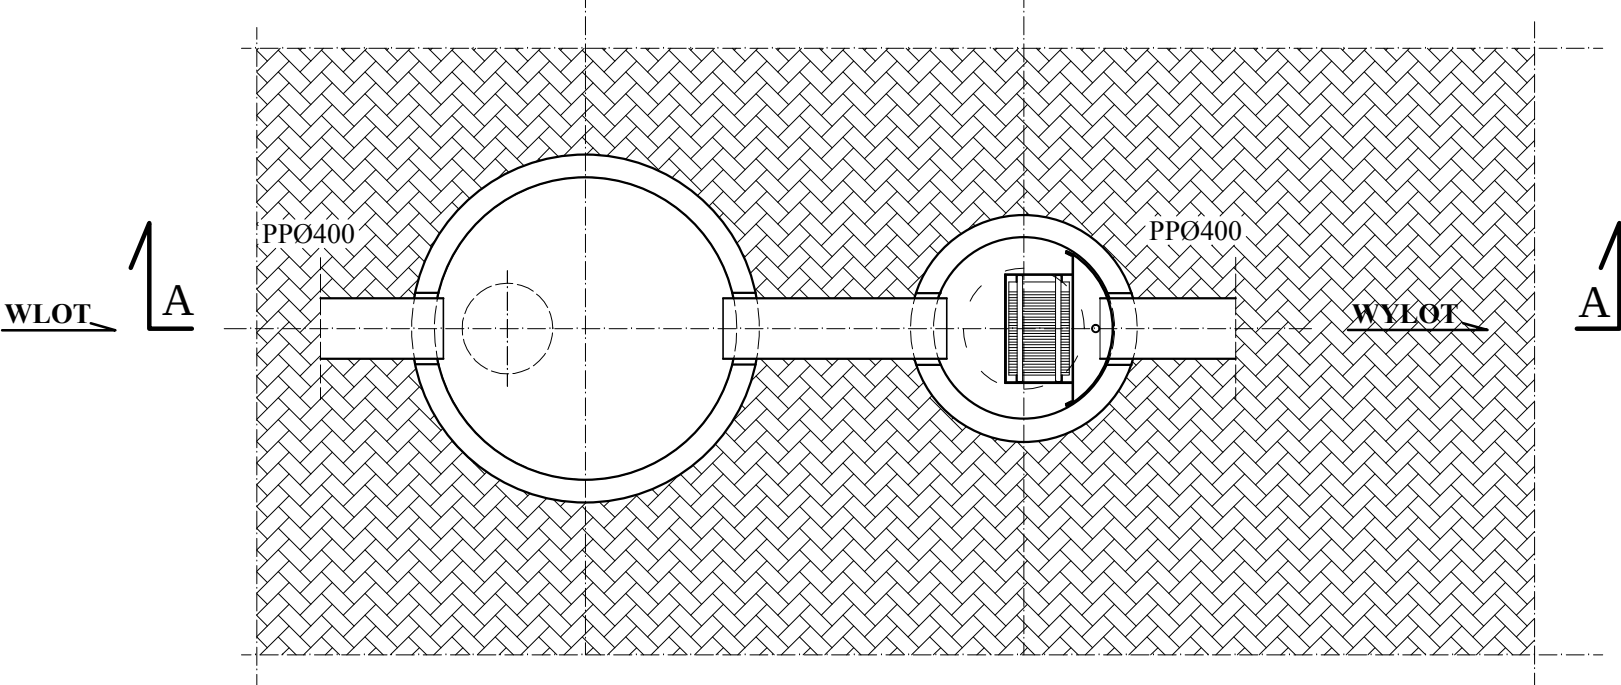

- 1 - Osadnik bet. B45 Ø2000 mm z monolitycznym dnem do poziomu powyżej kanału wylotowego typ OS 2000/3,5
- 2 - Separator lamelowy bet. B45 Ø1200
- 3 - Pdbudowa bet. B15 gr. 20cm
- 4 - Podsypka piaskowa gr. 20cm
- 5 - Przejście szczelne wyk. w komplecie ze zbiornikiem
- 6 - Właz żeliwny Ø600 klasy D400
- 7 - Właz żeliwny Ø800 w wersji przejazdowej

Przekrój A-A

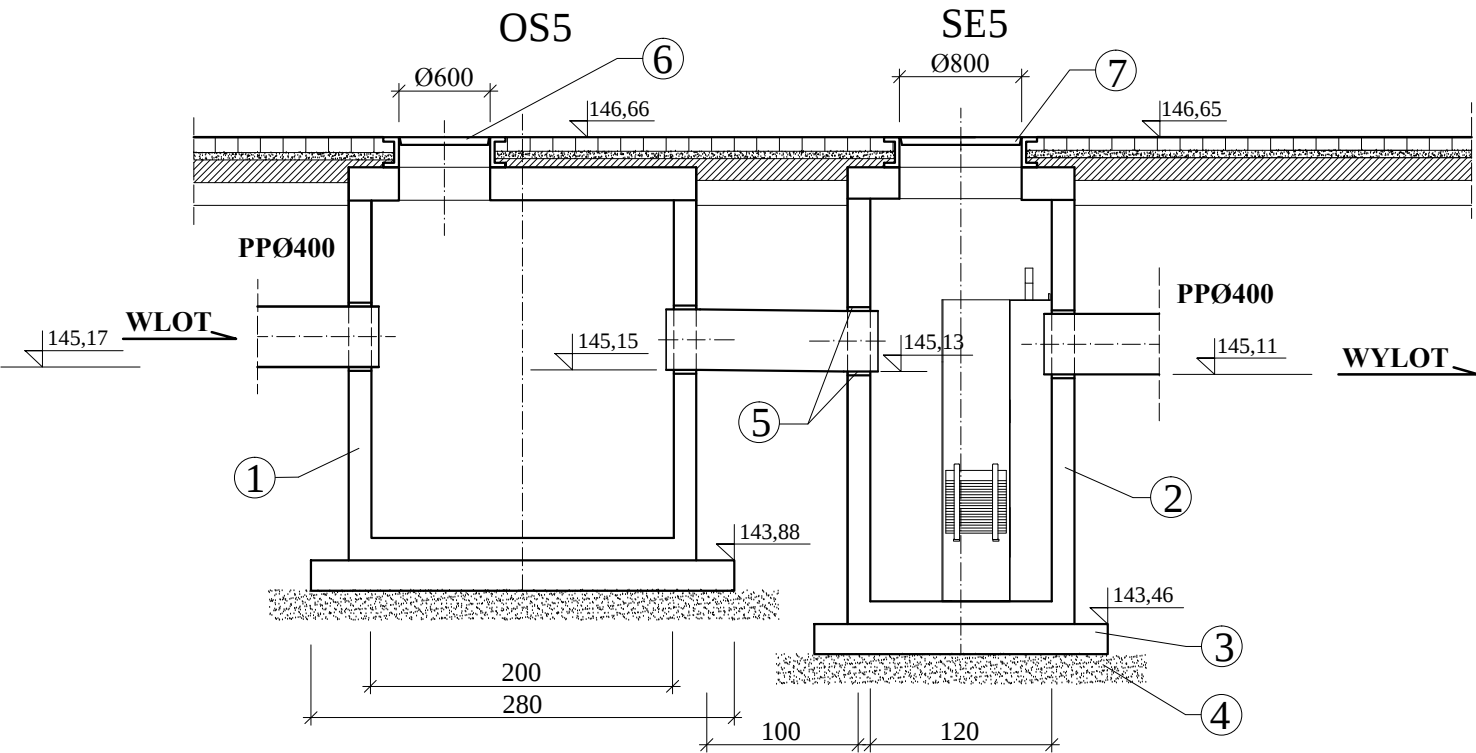

PPUH "PROXIMA" Spółka z o.o. w Chodzieży PRACOWNIA PROJEKTOWA			
Zamawiający: Gmina Biskupiec, Al. Niepodległości 2, 11-300 Biskupiec			
Obiekt: Przebudowa ul. Łazurowej i Jana Liszewskiego wraz z infrastrukturą techniczną w Biskupcu			Skala 1:50
imię i nazwisko		Podpis	Data
Projektant:	mgr inż. Tomasz Przewoźny upr. nr WKP/0149/PWOS/04		16.05.2016
As.projektanta:			Nr arch.
As.projektanta:	inż. Weronika Wiśniewska		17/15
Sprawdzający:	inż. Ryszard Rozwadowski upr. nr WKP//0151/PWOS/12		
Tytuł rys.	Rzut i przekrój osadnika O5 i separatora SE5		Nr rys. 20